


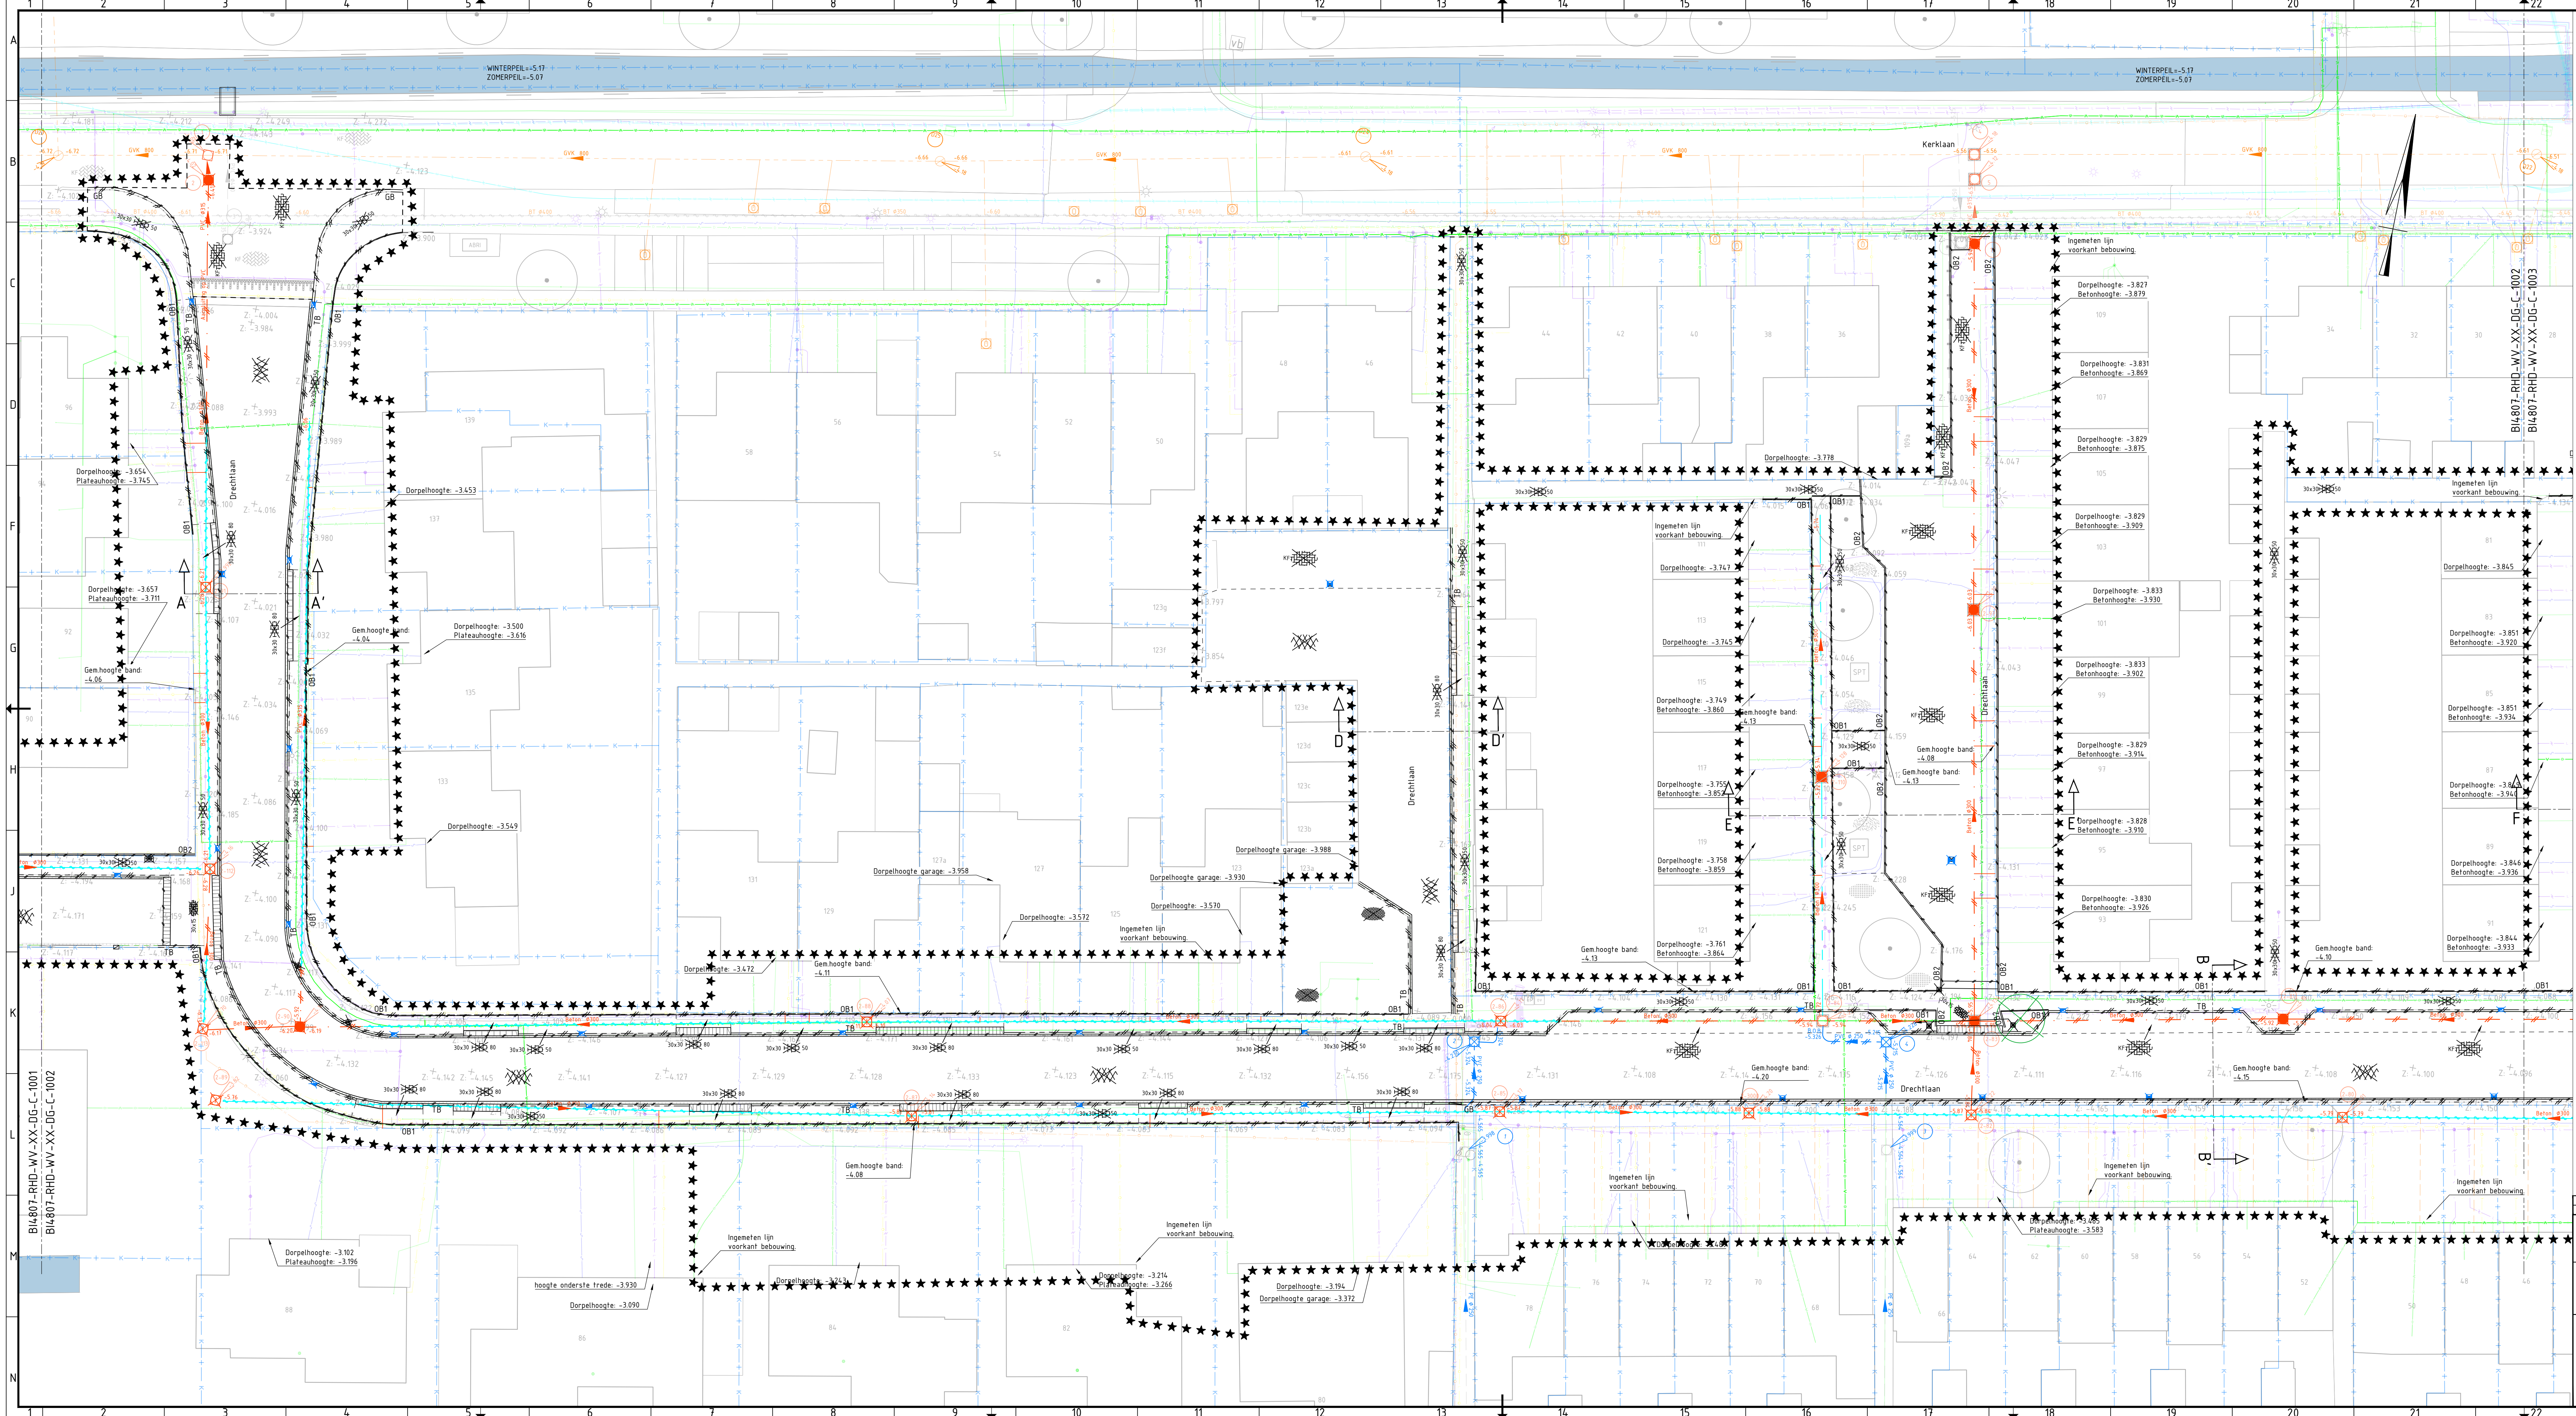

LEGENDA

- Projectgrens
- Kadastrale grens
- Bestaande situatie
- Bestaand gras
- Bestaand haagplantsoen/heesters
- Materiaalgrens
- Opbreken trottoirband 130/150x250mm incl. stelspecie en gootlaag
- Opbreken opsluitband 60x150mm incl. stelspecie
- Opbreken opsluitband 100x200mm incl. stelspecie
- Opbreken geleideband 50/200x250mm incl. stelspecie en gootlaag
- Opbreken inritbanden 450x200x250mm incl. stelspecie
- Opbreken inritbanden 600/500x200mm incl. stelspecie
- Opbreken asfalt
- Opbreken betonstraatstenen keformaat, elleboogverband
- Opbreken betonstraatstenen keformaat, keperverband
- Opbreken betontegels 150x300x80mm
- Opbreken betontegels 300x300x50mm
- Opbreken betontegels 300x300x80mm
- Bestaand GWA systeem
- Bestaand HWA systeem
- Relinen bestaande riolering
- Voltschuimen bestaande riolering
- Vullen inspectieput en verwijderen putrand met deksel
- Verwijderen HWA rioolleiding incl. stroomrichting, materiaal en b.o.b.
- Verwijderen HWA inspectieput
- Verwijderen VWA rioolleiding incl. stroomrichting, materiaal en b.o.b.
- Verwijderen VWA inspectieput
- Verwijderen straatkolk / trottoirkolk
- Verwijderen huisaansluiting (locatie indicatief)
- Verwijderen fietshekwerk (hergebruikt)
- Verwijderen diamantkoppaal (hergebruikt)
- Verwijderen haagplantsoen
- Verwijderen boom
- Verwijderen lichtmast door derden
- Water

OPMERKINGEN:

- Bron topografie: BGT & meting John Singendaal 13-05-2022 en 30-05-2022;
- Haken in meters, tenzij anders aangegeven;
- Materiaalstaten in mm, tenzij anders aangegeven;
- Hoogtematen in meters t.a.v. N.A.P., tenzij anders aangegeven;
- Diameters in mm, tenzij anders aangegeven;
- Ligging kabels en leidingen ter indicatie, exacte ligging bepalen d.a.v. het graven van proefputten

0 2 4 6 8m
schaal 1:200

13-06-2024

1.0	Besluitvorming	2.0	Keurmerk	3.0	Keurmerk	4.0	Keurmerk
opdrachtgever	Gemeente Kaag en Braassem	opdrachtgever	Gemeente Kaag en Braassem	opdrachtgever	Gemeente Kaag en Braassem	opdrachtgever	Gemeente Kaag en Braassem

Reconstructie Drechtlaan en Weidelaan
Leimuiden

Opbrekerwerkzaamheden
Blad 02

documentnummer / tekeningnummer
BJ1520-RHD-WV-DG-C-5202-BO

documentversie
1.0

Formaat
A1

schaal
1:200

type
BO

bladnr
2

van
3