

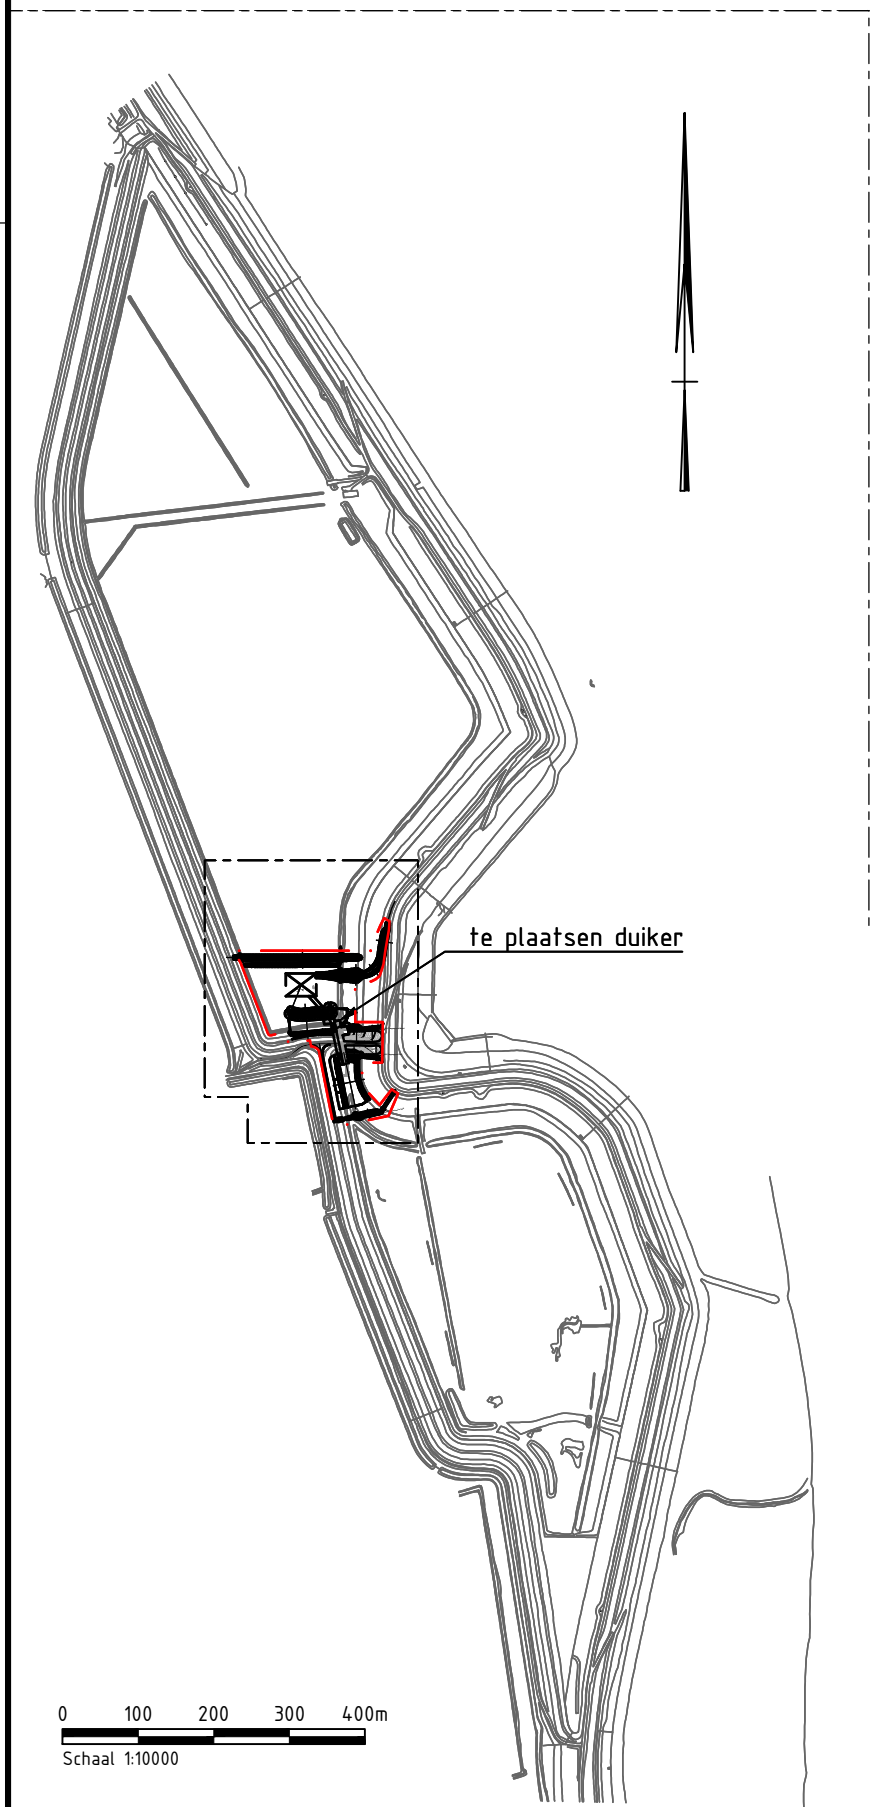
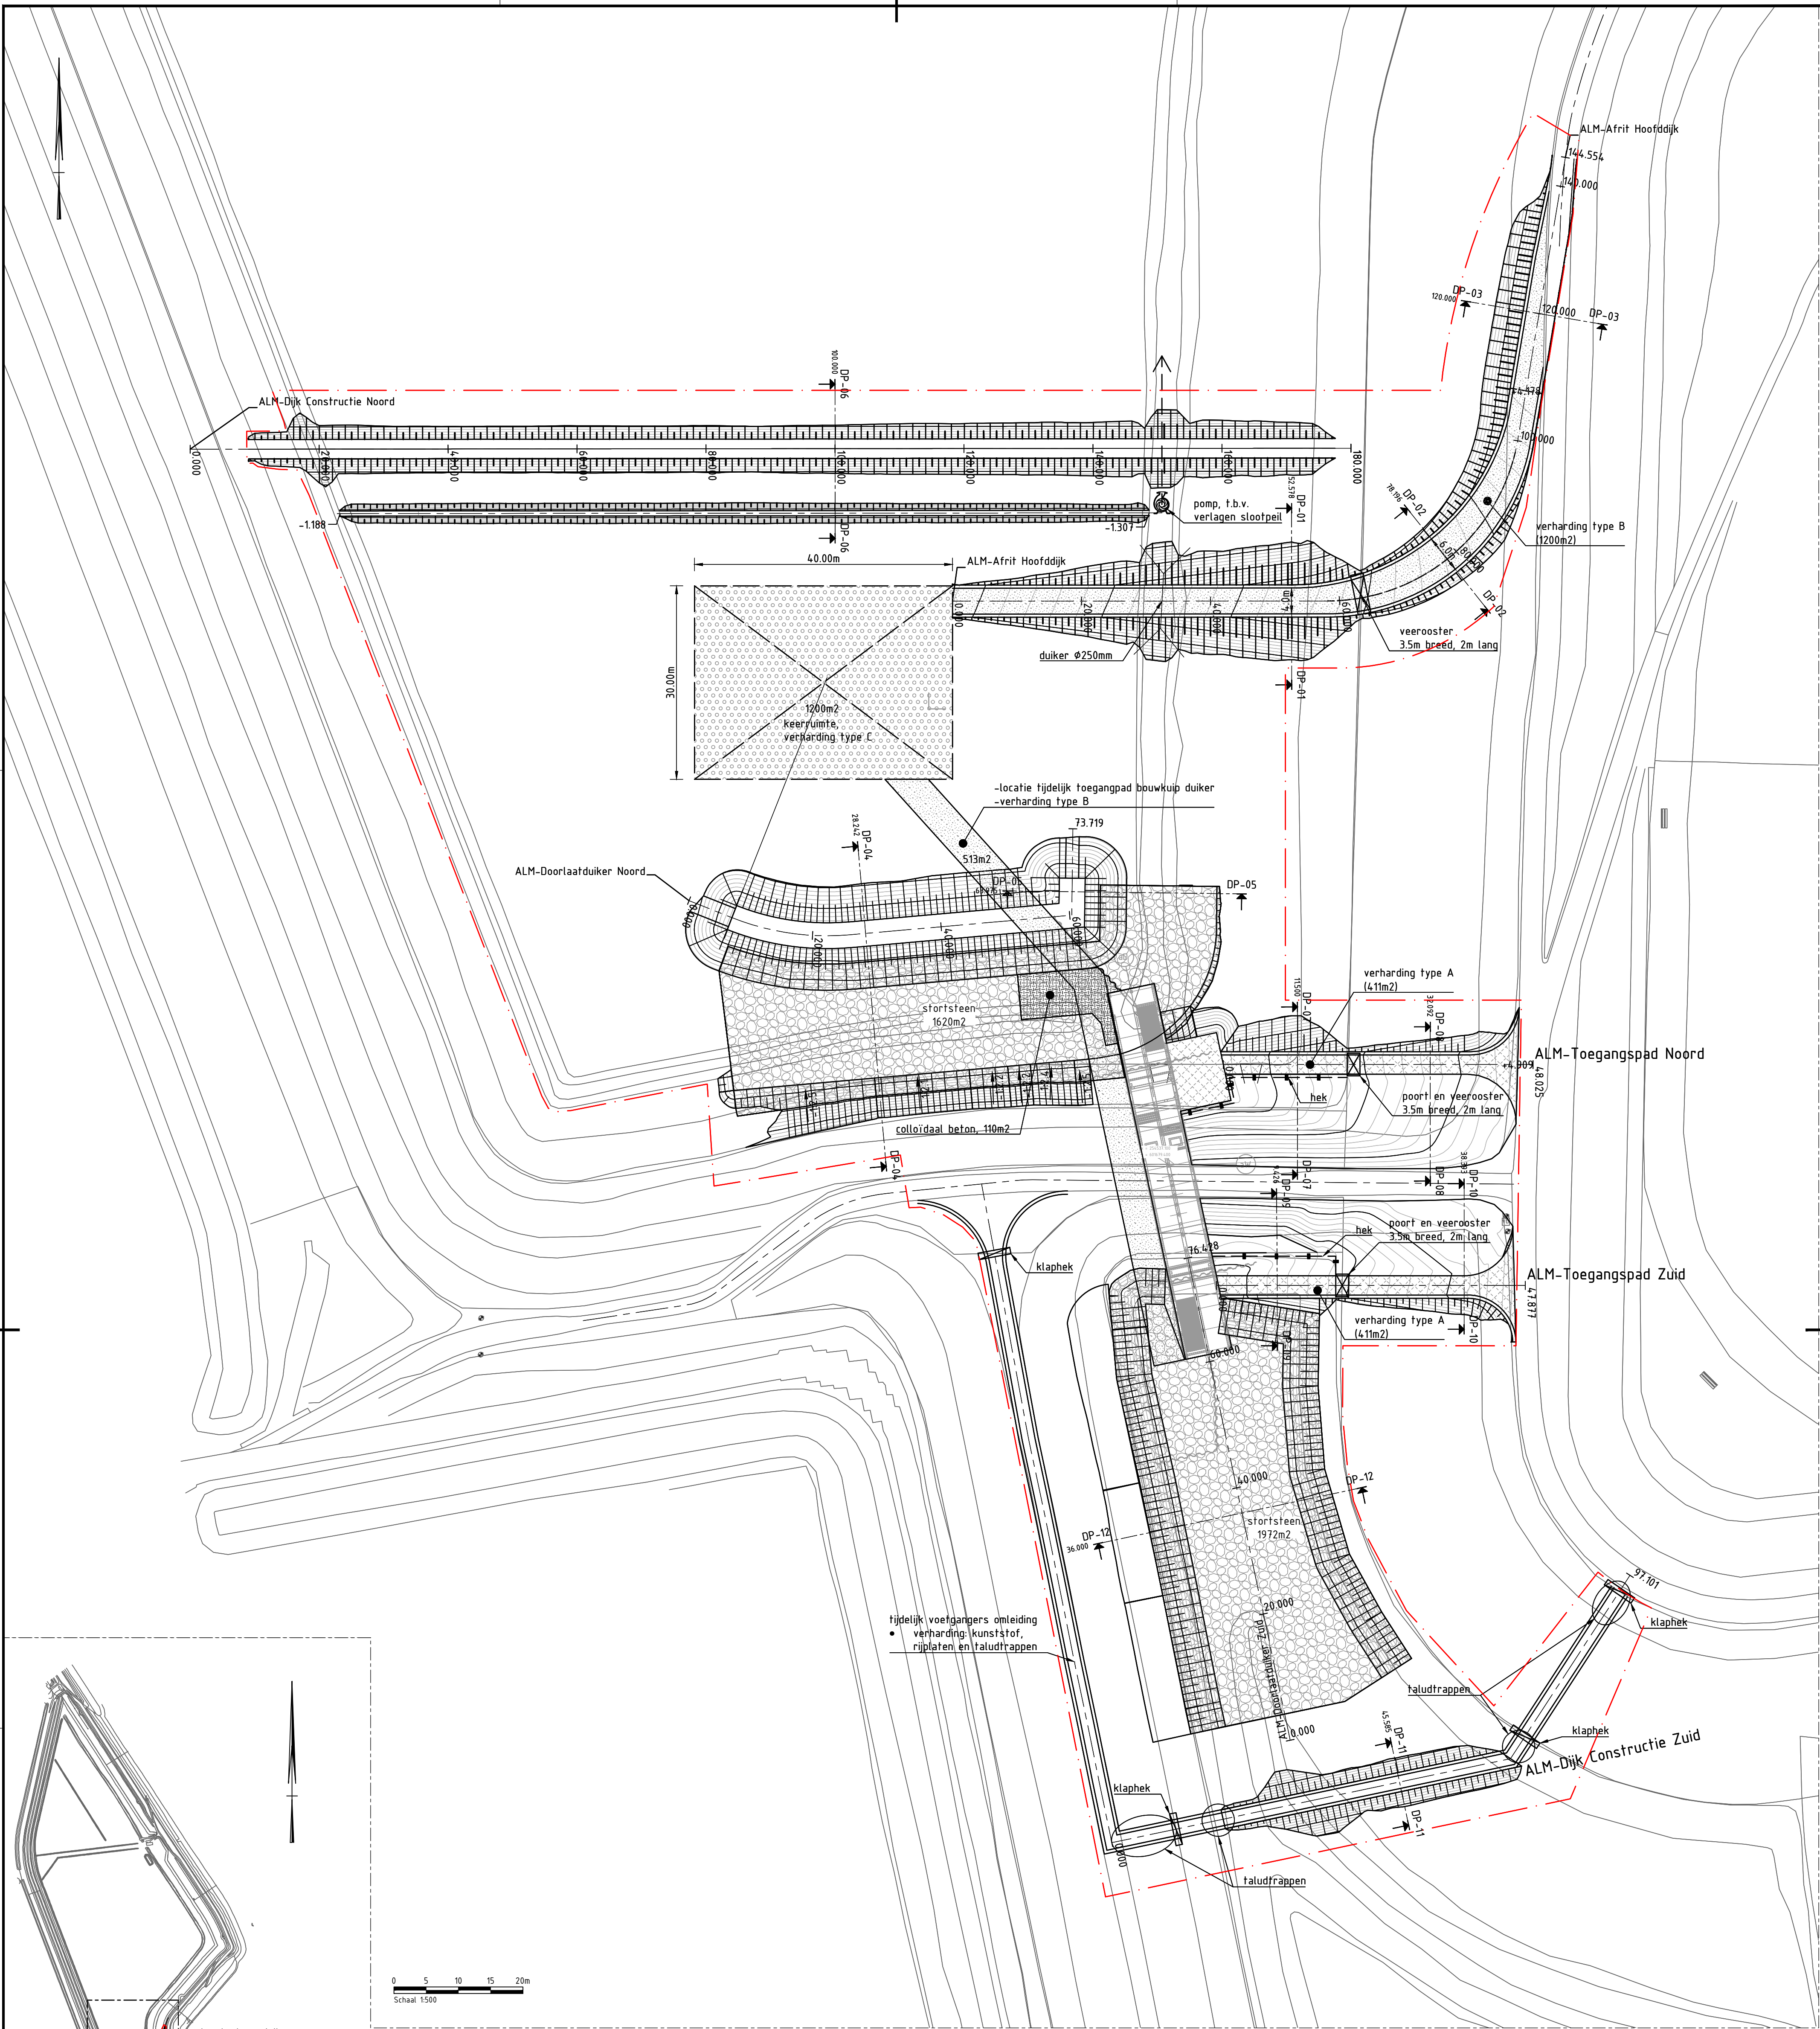


DETAIL VERHARDING, type A
SCHAAL 1 : 100

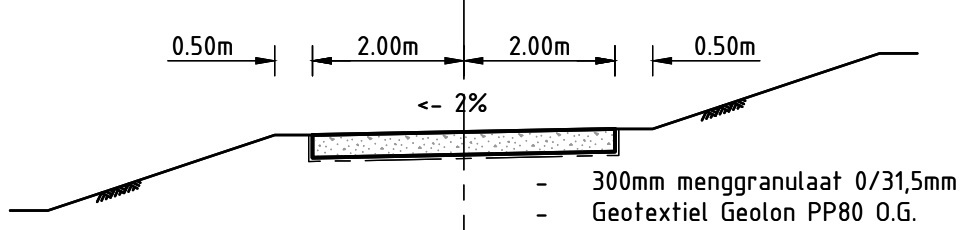

DETAIL VERHARDING, type B
SCHAAL 1 : 100

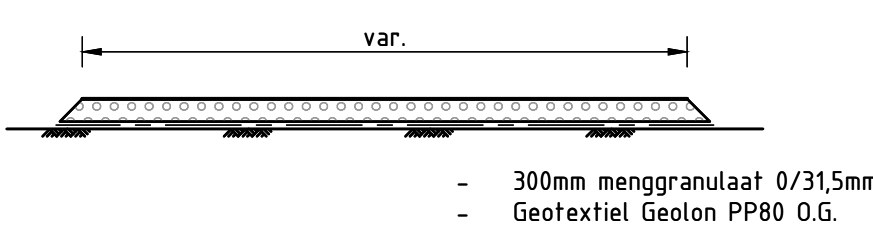

DETAIL VERHARDING, type C
SCHAAL 1 : 100

Legenda	
Afbeelding	Omschrijving
	Projectgrens
	Verharding type A
	Verharding type B
	Verharding type C
	Stortsteen

OVERZICHT DUBBELE DIJK

SCHAAL 1 : 10'000

Cut/Fill Summary

Name	Cut Factor	Fill Factor	2d Area	Cut	Fill	Net
Dijk Constructie Zuid	1.000	1.000	329.04sq.m	0.00 Cu. M.	272.46 Cu. M.	272.45 Cu. M.<Fill>
Toegangspad N&Z	1.000	1.000	1816.76sq.m	32.66 Cu. M.	980.39 Cu. M.	947.73 Cu. M.<Fill>
Dijk Constructie Noord	1.000	1.000	1667.86sq.m	261.54 Cu. M.	1083.71 Cu. M.	822.17 Cu. M.<Fill>
Afrit Hoofddijk	1.000	1.000	1516.86sq.m	0.46 Cu. M.	1359.05 Cu. M.	1358.59 Cu. M.<Fill>
Doorlaatduiker Noord	1.000	1.000	2691.10sq.m	561.65 Cu. M.	1221.23 Cu. M.	659.58 Cu. M.<Fill>
Doorlaatduiker Zuid	1.000	1.000	2380.55sq.m	721.15 Cu. M.	182.32 Cu. M.	538.84 Cu. M.<Cut>
Totals			10402.17sq.m	1577.46 Cu. M.	5099.15 Cu. M.	3521.69 Cu. M.<Fill>

project Dubbele Dijk	getekend Rudolf Albrecht
onderdeel Doorlaatduiker	gecontroleerd Harm Jan Wilzing
tekeningsomschrijving Grondwerk Overzicht	formaat A1
situering Pandscheidingsdijk Ommelanderveedijk bij Hoogwatum/Bierum	projectnummer 100332
	besteknummer 2024-18
	documenttype DU0941
	documentstatus DEFINITIEF
	uitgavedatum 22-07-2024
	blad in bladen - in -
	tekeningnummer B-100332-010
	opdrachtgever Provincie Groningen St. Jansstraat 4 9712 JN Groningen 050 - 316 4911