
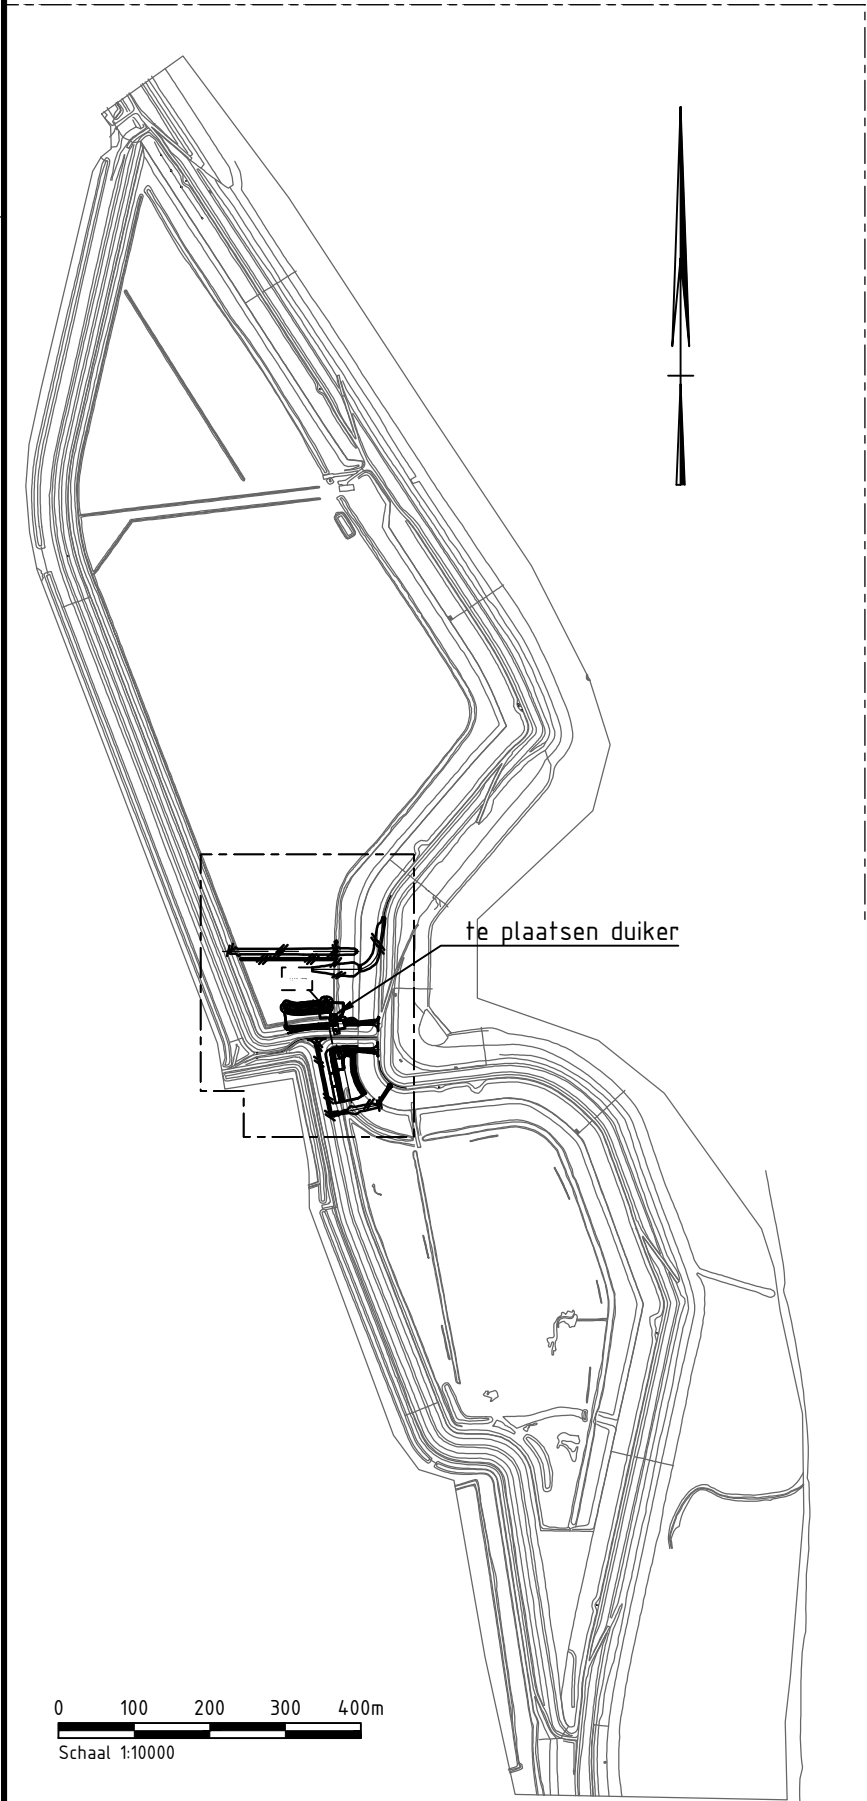


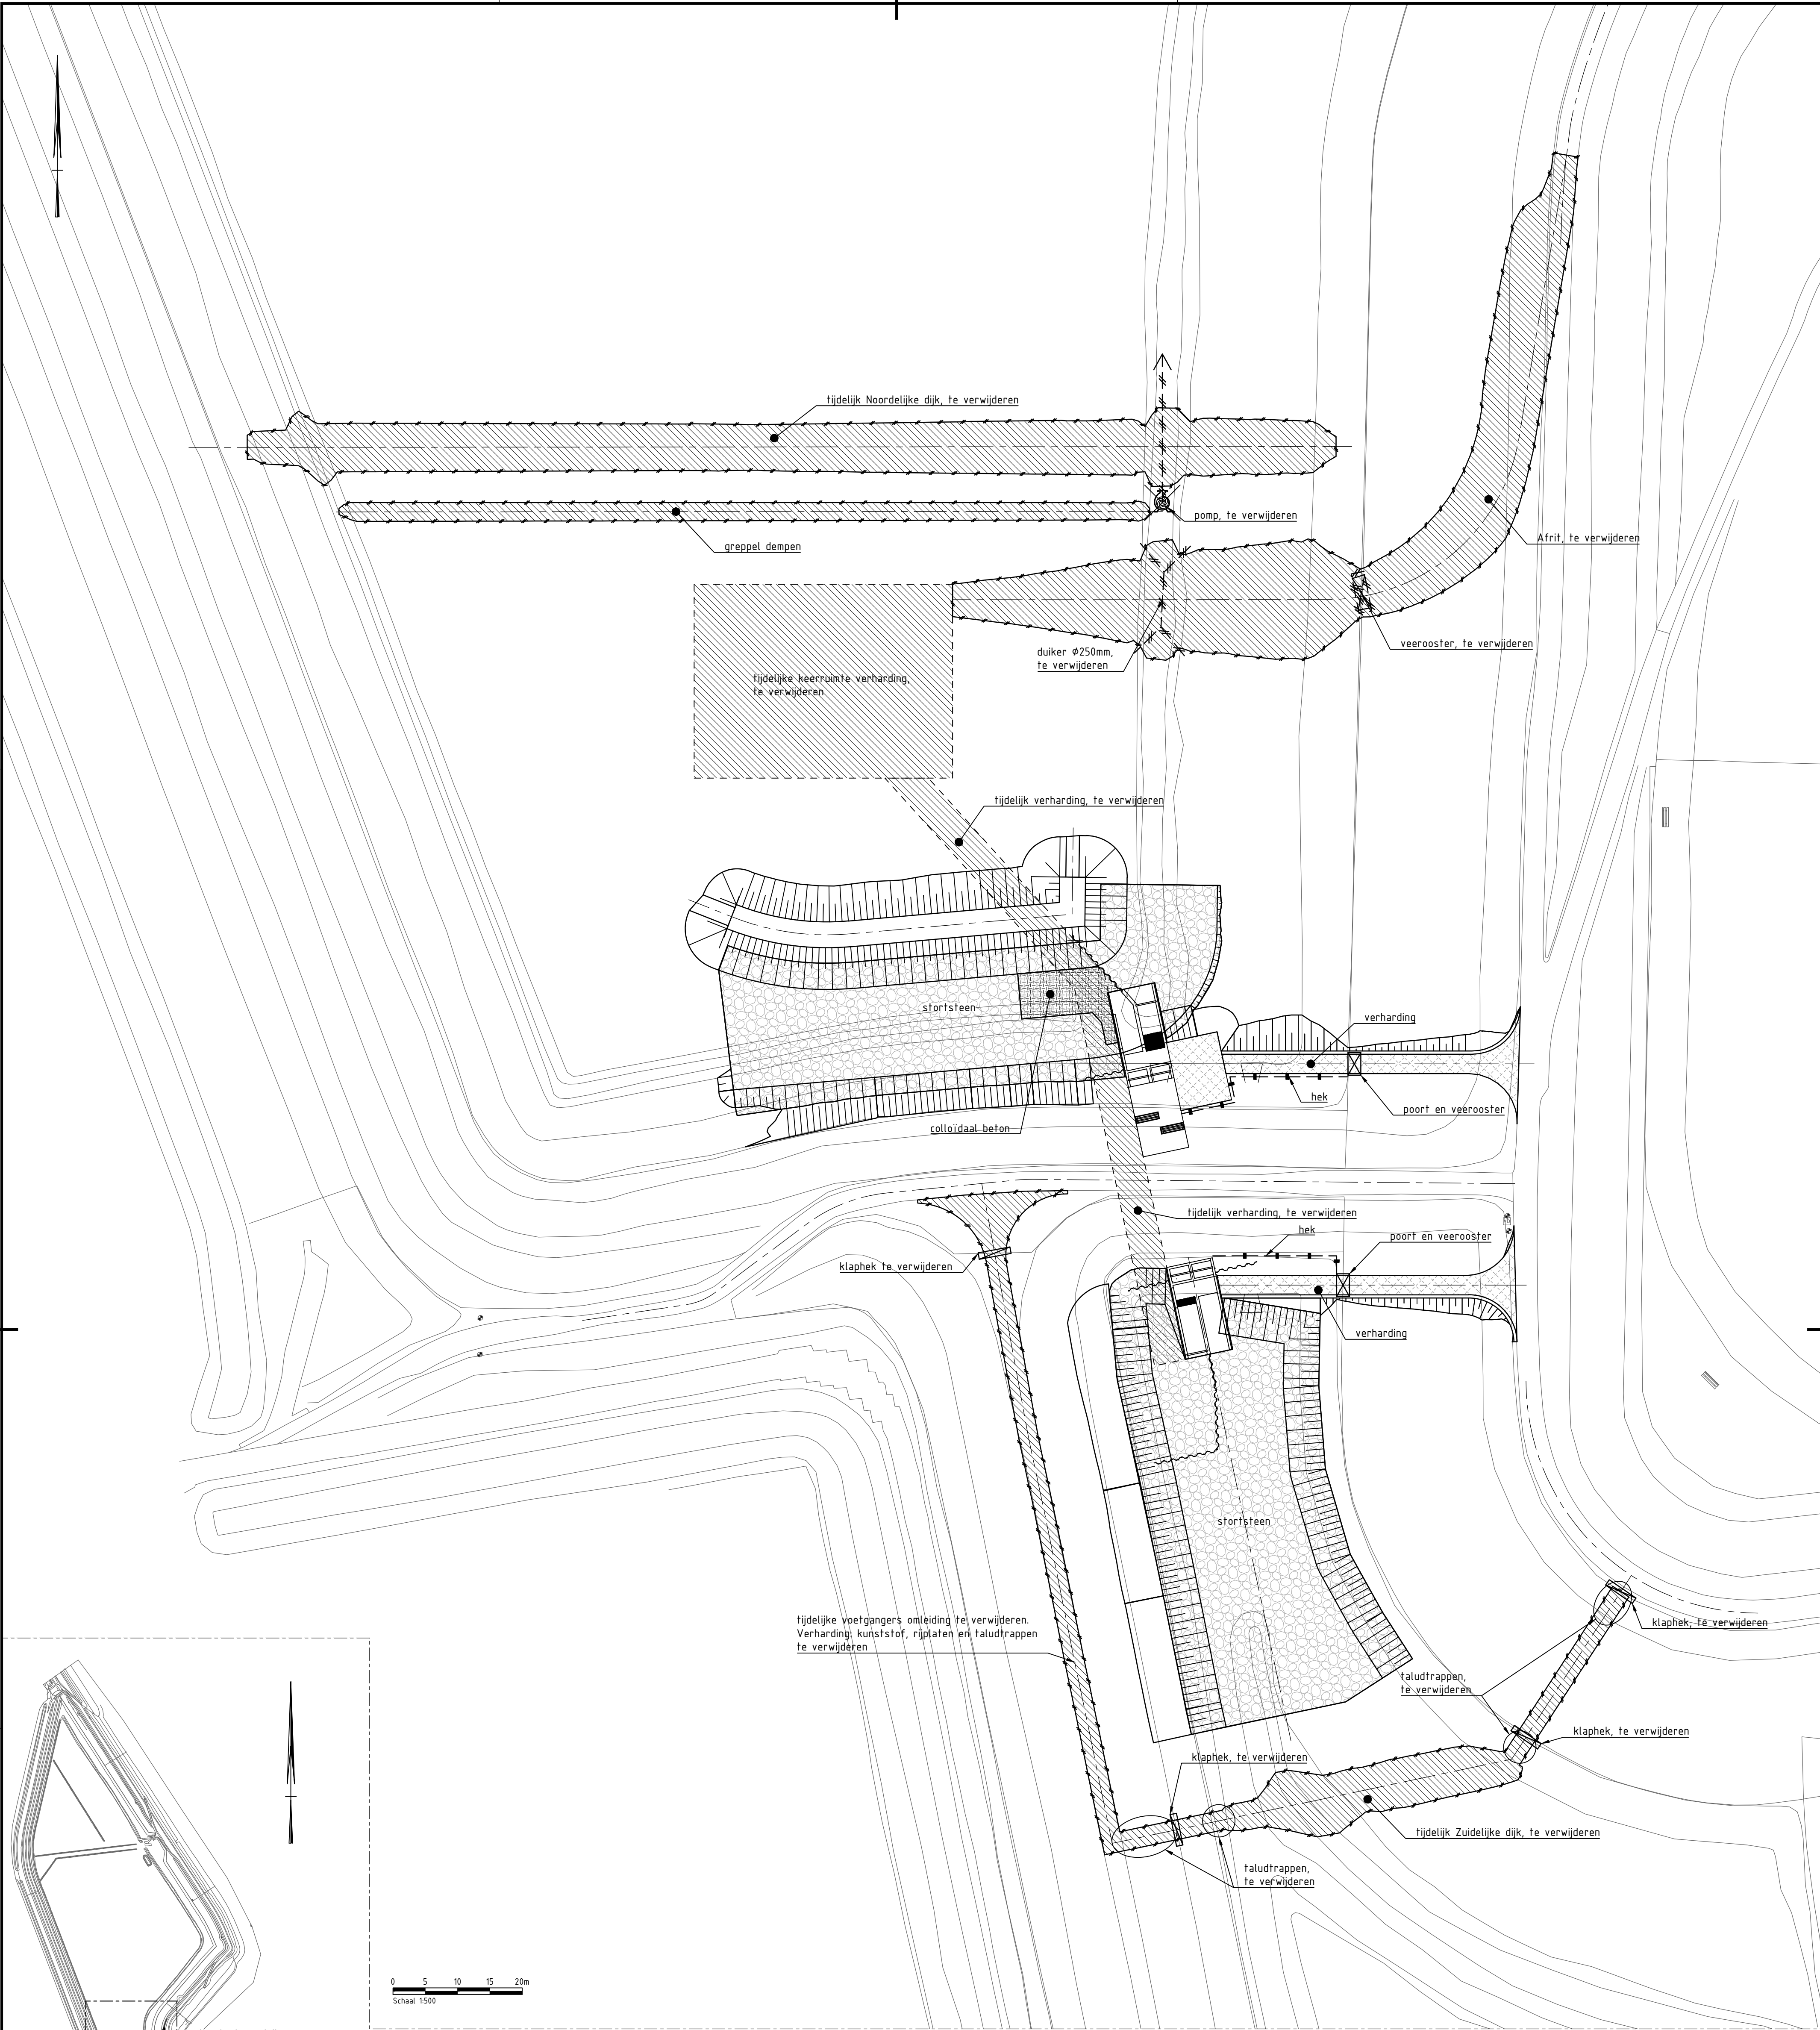

OVERZICHT DUBBELE DIJK
SCHAAL 1 : 10'000

Legenda	
Arcering	Omschrijving
	te verwijderen
	te verwijderen

project Dubbele Dijk		getekend Rudolf Albrecht	
onderdeel Doortlaatduiker		gecontroleerd Harm Jan Wilzing	
tekeningomschrijving Te Verwijderen Onderdelen		formaat A1	
situering Pandscheidingsdijk Ommelanderzeedijk bij Hoogwatum/Bierum		schaal 1:500	
opdrachtgever Provincie Groningen St. Jansstraat 4 9712 JN Groningen 050 - 316 4911		projectnummer 100332	
provincie groningen		besteknummer 2024-18	
		documenttype DU0941	
		Bestektekening	
		DEFINITIEF	
		uitgavedatum 22-07-2024	
		blad in bladen - in -	
		tekeningnummer B-100332-014	