

Schaal: 1:50000


TEKENINGEN BEHOORENDE BIJ ACTIVITEIT "ONTWERPEN DUBBELE DIJK"

Drainage Dubbele Dijk	-	EEM-TEK-00-DDK-SIT-1053
Inrichting DO Dubbele Dijk	-	EEM-TEK-00-DDK-SIT-1054
Voorbereidende Werkzaamheden Dubbele Dijk	-	EEM-TEK-00-DDK-SIT-1056
Dwarsprofielen Dubbele Dijk Opleverhoogte	-	EEM-TEK-00-DDK-DWP-4022
Langteprofiel Oplevermodel Dubbele Dijk	-	EEM-TEK-00-DDK-LEP-S04

<u>TEKENINGEN REFERENTIES</u>	
Details Verhandingen	- EEM-TEK-DO-INT-DET-6011
Details Boringen Kabels en Leidingen	- Alsema 170024-04-RT-01

- Aanteprofiel + hoogte
- Bestaand maaiveld - inmeting 6 april 2019
- Bestaand maaiveld - voor aanvang werk
- Profiel einde planperiode
- Ophoogmateriaal, gebiedseigen grond uit tussengebied
- Verticale drainage
- Zand

1a Coördinatensysteem RD(x, y) en NAP(z);
1b Maten in meters, tenzij anders vermeld, hoogtematen in meters t.o.v. NAP

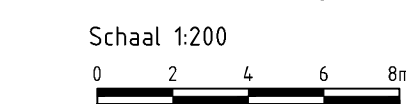

4.0	17-05-2019	Diverse aanpassingen	M. Zwart
3.0	03-05-2019	Herzien ontwerp VTW-0159 en VTW-0183	M. Zwart
2.0	12-04-2018	Ontgraving tussengebied toevoegen, tekstuele aanpassingen	R. van der Wijk
1.0	16-02-2018	Intern controle	R. van der Wijk
NR	datum	WIJZIGING	GETEKEND

 Ommelanderdiek			
Project Dijkverbetering Eemshaven-Delfzijl			
Deelontwerp Dubbele Dijk			
Dwarsprofielen Dubbele Dijk Opleverhoogte			
		blad/bladen 1/1	
		formaat A0	
		schaal 1:200	
aankomende gegevens	getekend	M. Zwart	d.d. 17-05-1991
	speciaal	E. van der Weide	d.d. 17-05-1991
	controle	J. Bakker	d.d. 17-05-1991
status	opgesteld	E. van der Weide	d.d. 17-05-1991
	gecontroleerd		
	gekeurd		
Definitief		TEK-00-DDK-DWP-4020	revisie 4.0