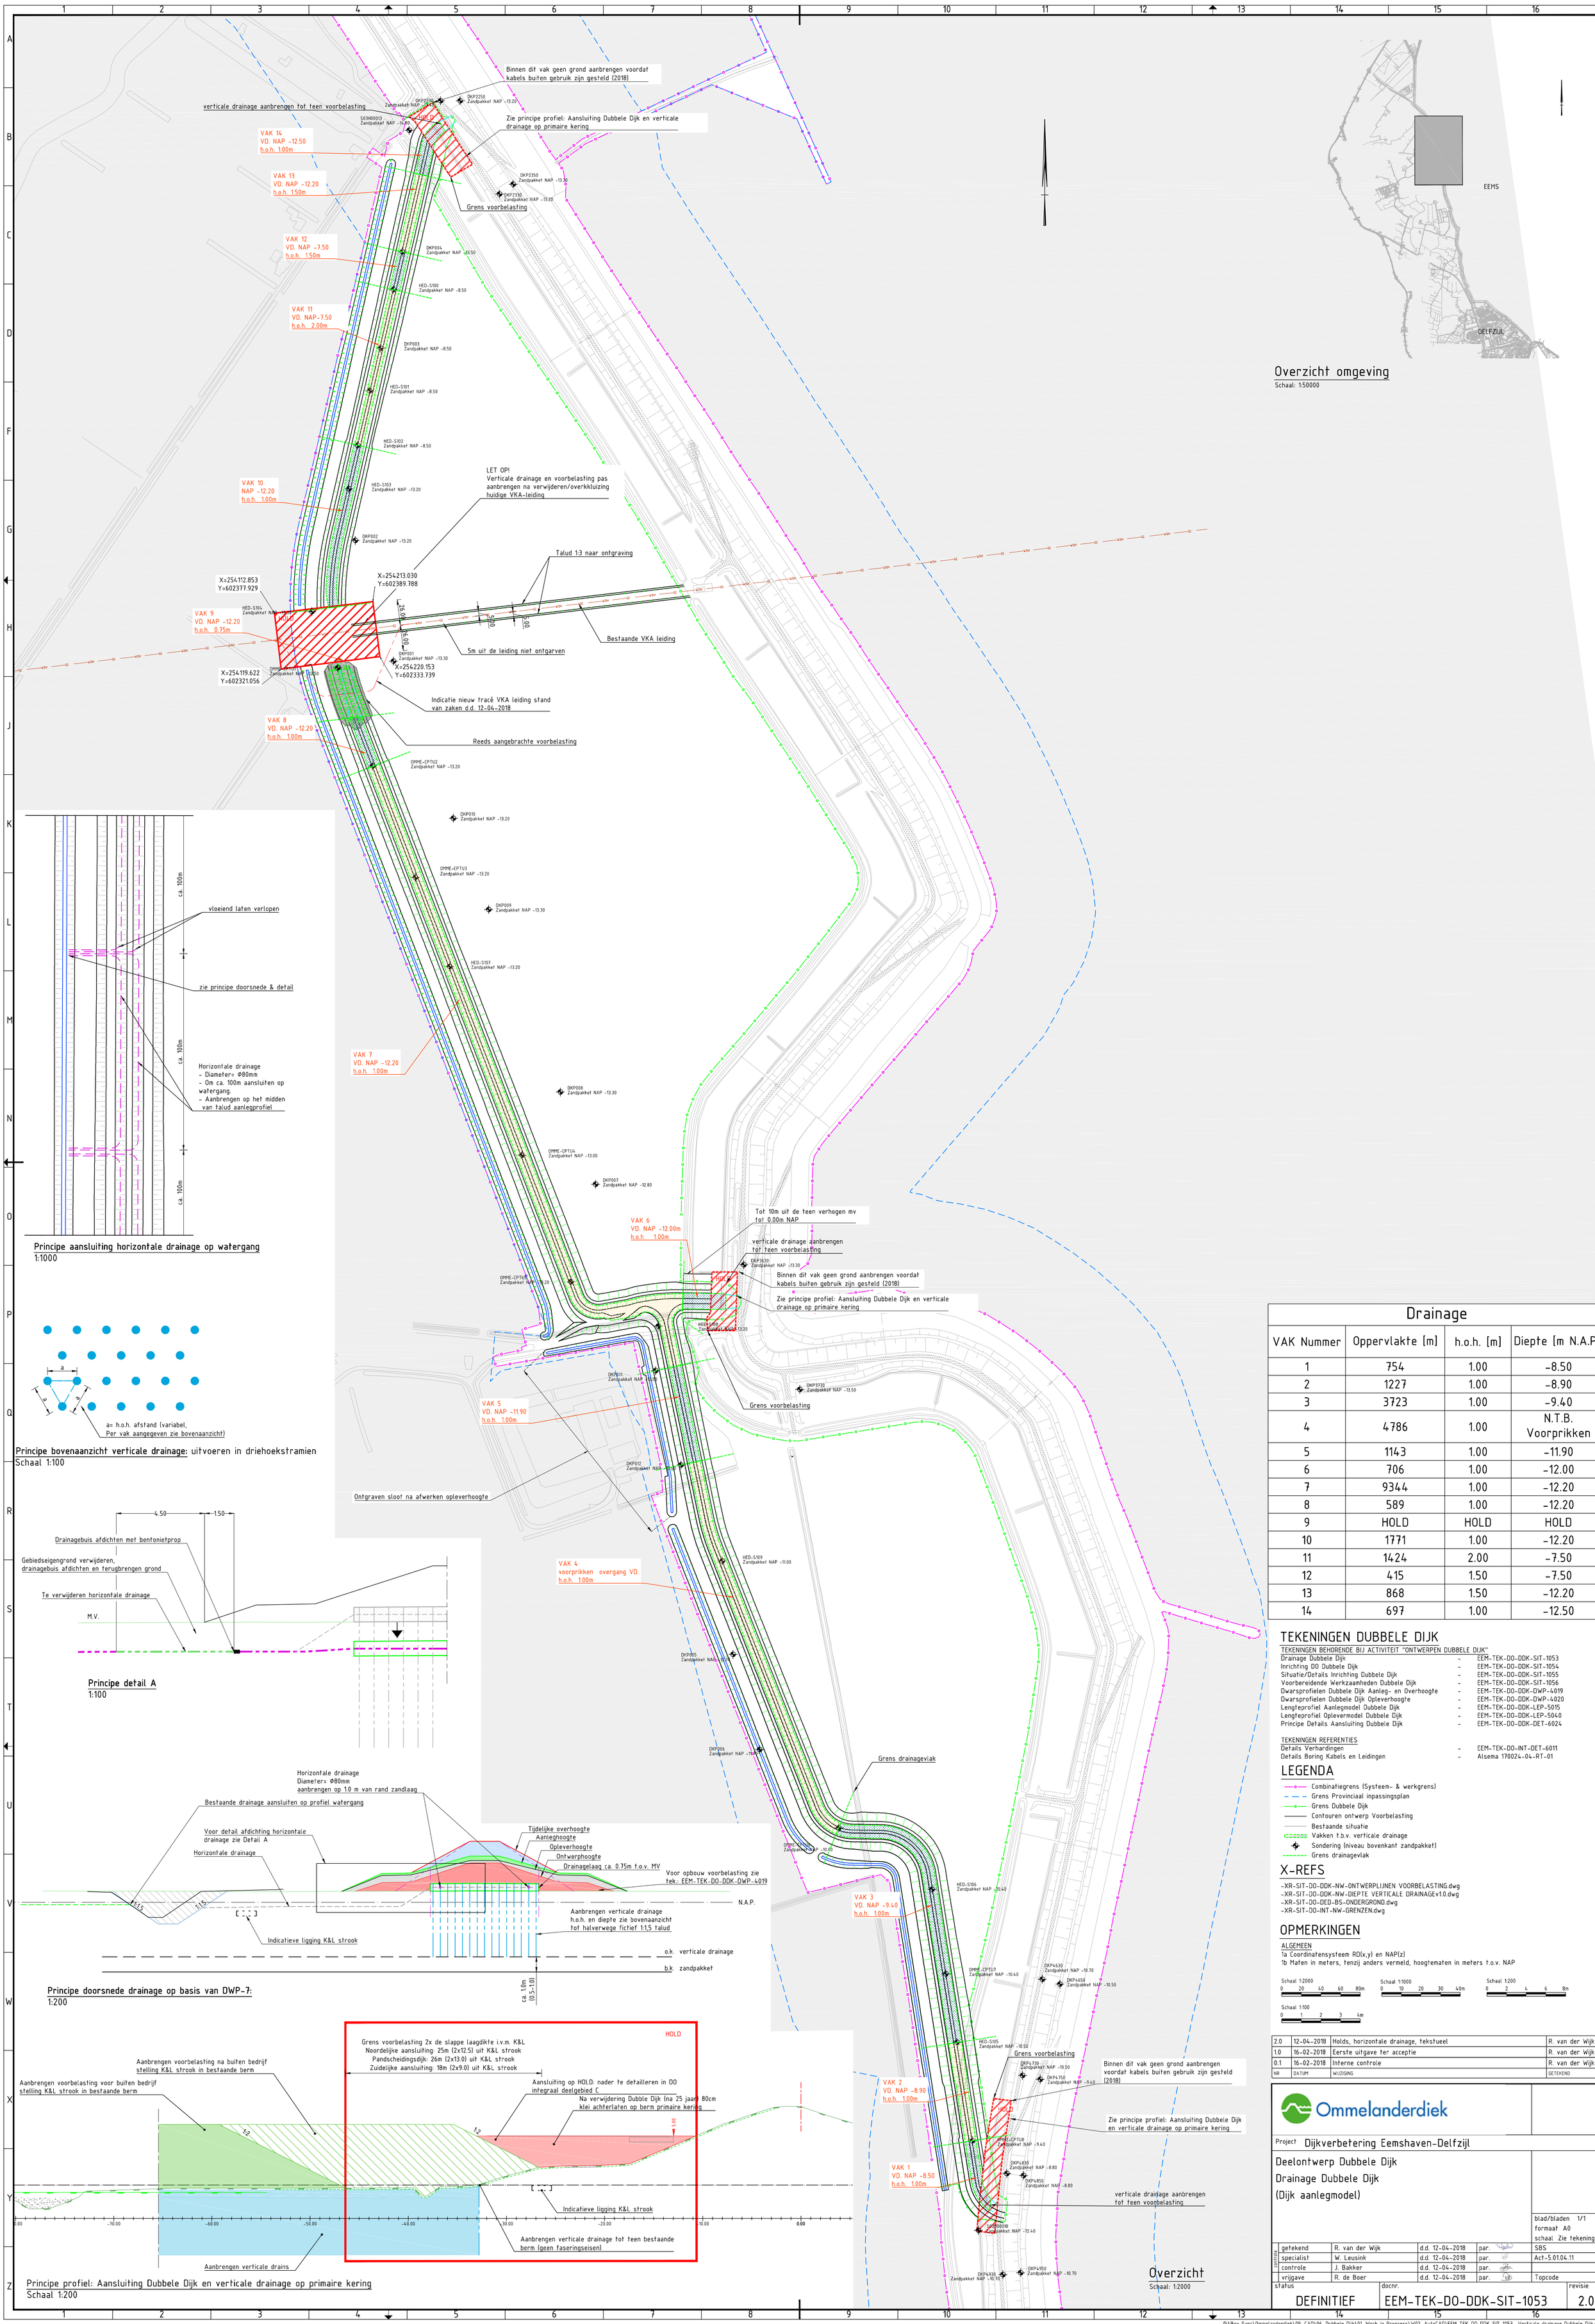

Drainage

VAK Nummer	Oppervlakte [m]	h.o.h. [m]	Diepte [m N.A.P.]
1	754	1.00	-8.50
2	1227	1.00	-8.90
3	3723	1.00	-9.40
4	4786	1.00	N.T.B. Voorprikken
5	1143	1.00	-11.90
6	706	1.00	-12.00
7	9344	1.00	-12.20
8	589	1.00	-12.20
9	HOLD	HOLD	HOLD
10	1771	1.00	-12.20
11	1424	2.00	-7.50
12	415	1.50	-7.50
13	868	1.50	-12.20
14	697	1.00	-12.50

TEKENINGEN DUBBELE DIJK

TEKENINGEN BEHORENDE BIJ ACTIVITEIT "ONTWERPEN DUBBELE DIJK"

Drainage Dubbele Dijk	-	EEM-TEK-DO-DDK-SIT-1053
Inrichting DO Dubbele Dijk	-	EEM-TEK-DO-DDK-SIT-1054
Situatie/Details Inrichting Dubbele Dijk	-	EEM-TEK-DO-DDK-SIT-1055
Voorbereidende Werkzaamheden Dubbele Dijk	-	EEM-TEK-DO-DDK-SIT-1056
Dwarsprofielen Dubbele Dijk Aanleg- en Overhoogte	-	EEM-TEK-DO-DDK-DWP-4019
Dwarsprofielen Dubbele Dijk Opleverhoogte	-	EEM-TEK-DO-DDK-DWP-4020
Lengteprofiel Aanlegmodel Dubbele Dijk	-	EEM-TEK-DO-DDK-LEP-5015
Lengteprofiel Oplevermodel Dubbele Dijk	-	EEM-TEK-DO-DDK-LEP-5040
Principe Details Aansluiting Dubbele Dijk	-	EEM-TEK-DO-DDK-DET-6024

TEKENINGEN REFERENTIES

Details Verhardingen	-	EEM-TEK-DO-INT-DET-6011
Details Boring Kabels en Leidingen	-	Alsema 170024-04-RT-01

LEGENDA

- Combinatiegrens (Systeem- & werkgrens)
- Grens Provinciaal inpassingsplan
- Grens Dubbele Dijk
- Contouren ontwerp Voorbelasting
- Bestaande situatie
- Vakken t.b.v. verticale drainage
- Sondering (niveau bovenkant zandpakket)
- Grens drainagevlak

X-REFS

-XR-SIT-DO-DDK-NW-ONTWERPLIJNEN VOORBELASTING.dwg
-XR-SIT-DO-DDK-NW-DIEPTE VERTICALE DRAINAGEv1.0.dwg
-XR-SIT-DO-DED-BS-ONDERGROND.dwg
-XR-SIT-DO-INT-NW-GRENZEN.dwg

OPMERKINGEN

ALGEMEEN
1a Coordinatensysteem RD(x,y) en NAP(z)
1b Maten in meters, tenzij anders vermeld, hoogtematen in meters t.o.v. NAP

Schaal 1:2000 (0 20 40 60 80m) Schaal 1:1000 (0 10 20 30 40m) Schaal 1:200 (0 2 4 6 8m) Schaal 1:100 (0 1 2 3 4m)

NR	DATUM	WIJZIGING	GETEKEND
2.0	12-04-2018	Holds, horizontale drainage, tekstueel	R. van der Wijk
1.0	16-02-2018	Eerste uitgave ter acceptie	R. van der Wijk
0.1	16-02-2018	Interne controle	R. van der Wijk

Ommelanderdiek

Project Dijkverbetering Eemshaven-Delfzijl

Deelontwerp Dubbele Dijk
Drainage Dubbele Dijk
(Dijk aanlegmodel)

blad/bladen 1/1
formaat A0
schaal Zie tekening

getekend	R. van der Wijk	d.d. 12-04-2018	par.	SBS
specialist	W. Leusink	d.d. 12-04-2018	par.	Act-5.01.04.11
controle	J. Bakker	d.d. 12-04-2018	par.	
vrijgave	R. de Boer	d.d. 12-04-2018	par.	Topcode

status DEFINITIEF | docnr. EEM-TEK-DO-DDK-SIT-1053 | revisie 2.0

D:\Box Sync\Ommelanderdiek\09_CAD\06_Dubbele Dijk\01_Work in Progress\W02_AutoCAD\EEM-TEK-DO-DDK-SIT-1053- Verticale drainage Dubbele Dijk.dwg