




### Legenda

- Werkgrens
- Fasegrens
- Perceelsgrens bestaand
- Kernzone dijk
- Beschermingszone dijk
- Aanbrengen tijdelijke stalen damwand AZ44-700
- Aanbrengen tijdelijke stalen damwand (zettingsscherm) AZ24-700
- Aanbrengen drain PP480mm op -0.50m nap
- Aanbrengen drain PP415mm op -0.50m nap
- Aanbrengen duker PVC400mm
- 15m Zone achter damwanden tbv overgang verticale drainage h.o.h. 100m achter damwand naar h.o.h. 150m overig gebied
- Grondwiel
- Gebed voorbelasten na Fase 5
- Aanbrengen drainage doorspuitvoorziening
- Te handhaven water
- Aanbrengen verticale drainage h.o.h. 100m in driehoekstralen langs damwandscherm
- Aanbrengen verticale drainage h.o.h. 150m in driehoekstralen middengebiet
- Afwerken bestaande voorbelasting, bovenvlak op -0.30m nap
- Aanbrengen voorbelasting bovenvlak, dikte zandlaag ca. 300m
- Grond ontgraven Voorsterven tbv riolerig -2.10m nap
- Grond ontgraven tbv riolerig -2.80m nap
- Grond ontgraven tbv watergang (ca. 40 m2)
- Depnen watergang (ca. 5500 m2) met zand
- Bestaande zakbaken handhaven incl. nummer
- Aanbrengen zakbaken incl. nummer
- Aanbrengen peilbus incl. nummer
- Aanbrengen waterspanningsmeter incl. nummer

### Opmerkingen

- Haken in meters en dimensies van materialen in mm, tenzij anders aangegeven.
- Coördinaten in RD-stelsel en hoogten in meters t.o.v. N.A.P.
- Bestaande situatie binnen projectgrenzen is ingetekend (januari 2024). Buiten projectgrens is BGT aangehouden.
- Fase 5 maakt geen onderdeel uit van dit werk.

| nr. | omschrijving                              | aanvraag | behandeld door | datum      |
|-----|-------------------------------------------|----------|----------------|------------|
| 4.0 | Diverse wijzigingen n.a.v. opmerkingen 06 | HNH      | DAO            | 28-01-2024 |
| 3.0 | Diverse wijzigingen n.a.v. opmerkingen 06 | HNH      | DAO            | 06-01-2024 |
| 2.0 | Diverse wijzigingen n.a.v. opmerkingen 06 | HNH      | DAO            | 23-01-2024 |
| 1.0 | Eerste uitgave                            | EDN      | DAO            | 19-01-2024 |

BRAASSEMERLAND VOF  
Braassemerland Fase 4+5  
Voorbelasting fase 4B en 4B  
Bestuursplan  
Projectnr. 222936, Status: Definitief, Schaal: 1:500/1:500, Bestand: 222936\_Adb\_Tek\_4002

**Aveco de Bondt**  
adviseurs in waterbouw en milieu