


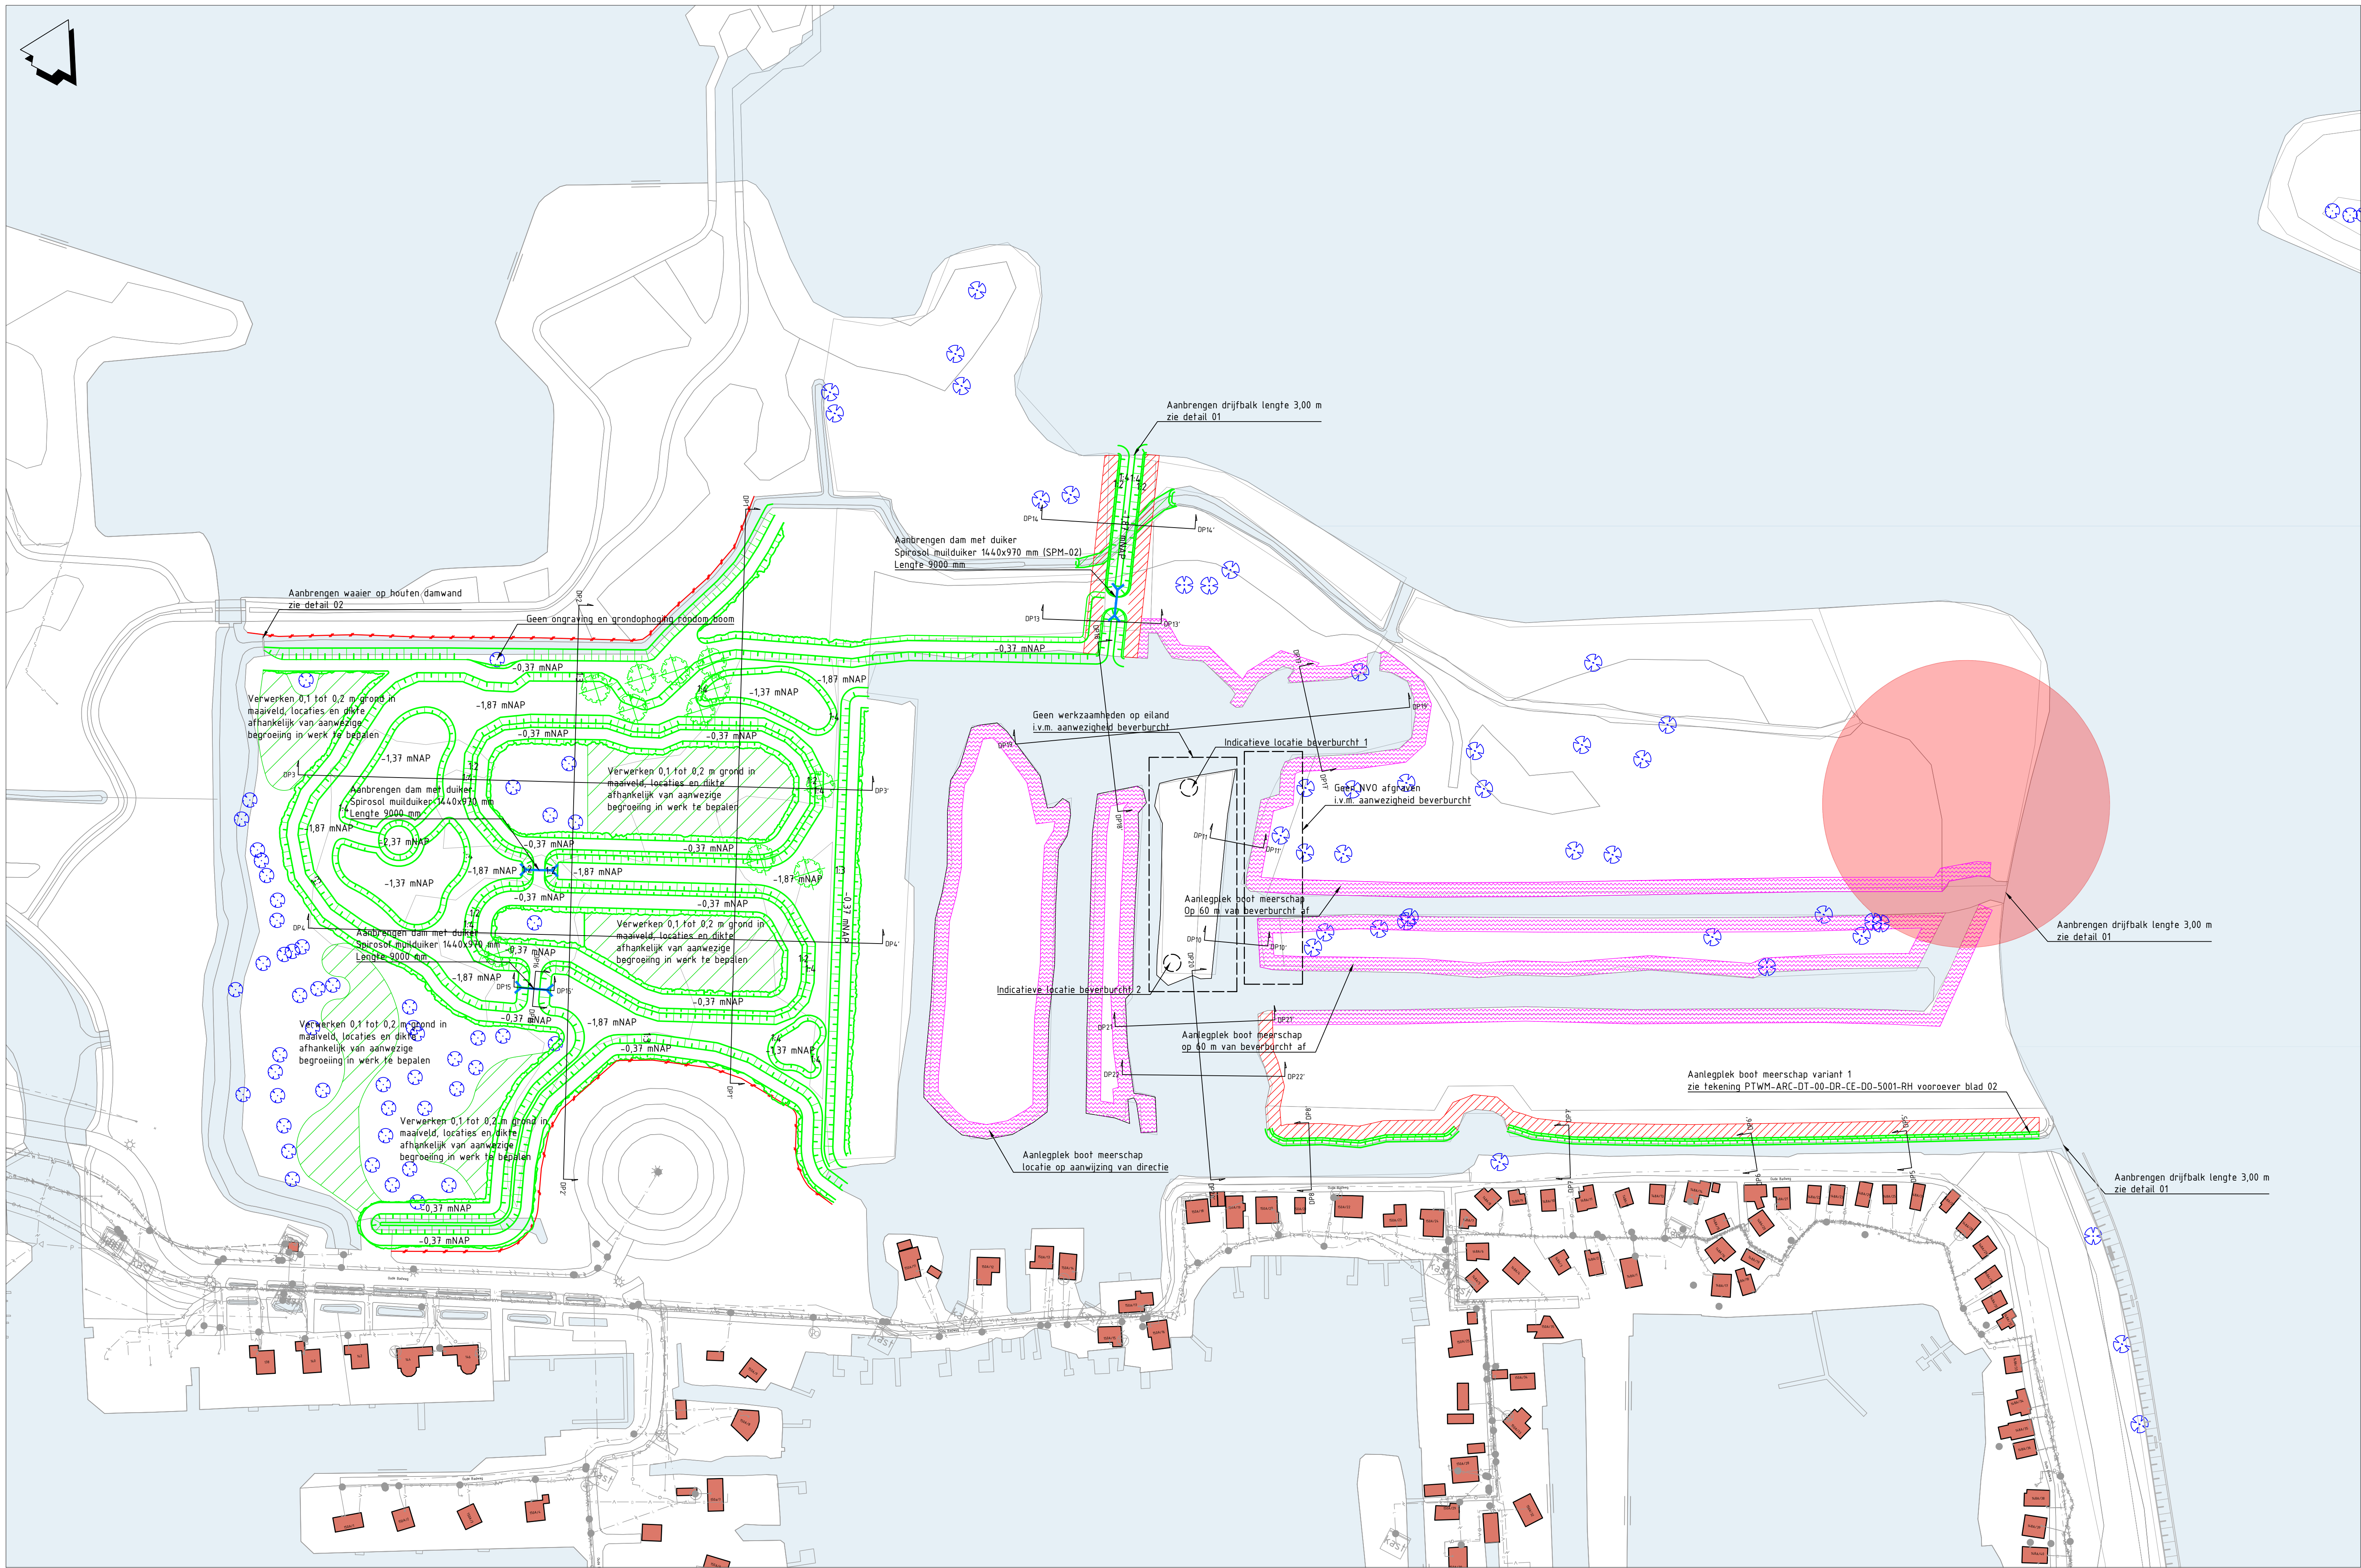

Legenda

Bestaande situatie

Opsnoeien begroeing

Nieuw talud

Aanvullen grond

Verwijderen begroeing ca. 5 m uit insteek, inclusief wortelfrezen

Uitdunnen begroeing ca. 5 m uit insteek, berk en opslag verwijderen, Elzen en wilgen waar mogelijk laten staan


Zone potentieel jaarnd beschermdvogelnest

Aanbrengen duiker

Handhaven boom

Te kappen boom met nummer

Dwarsprofiel

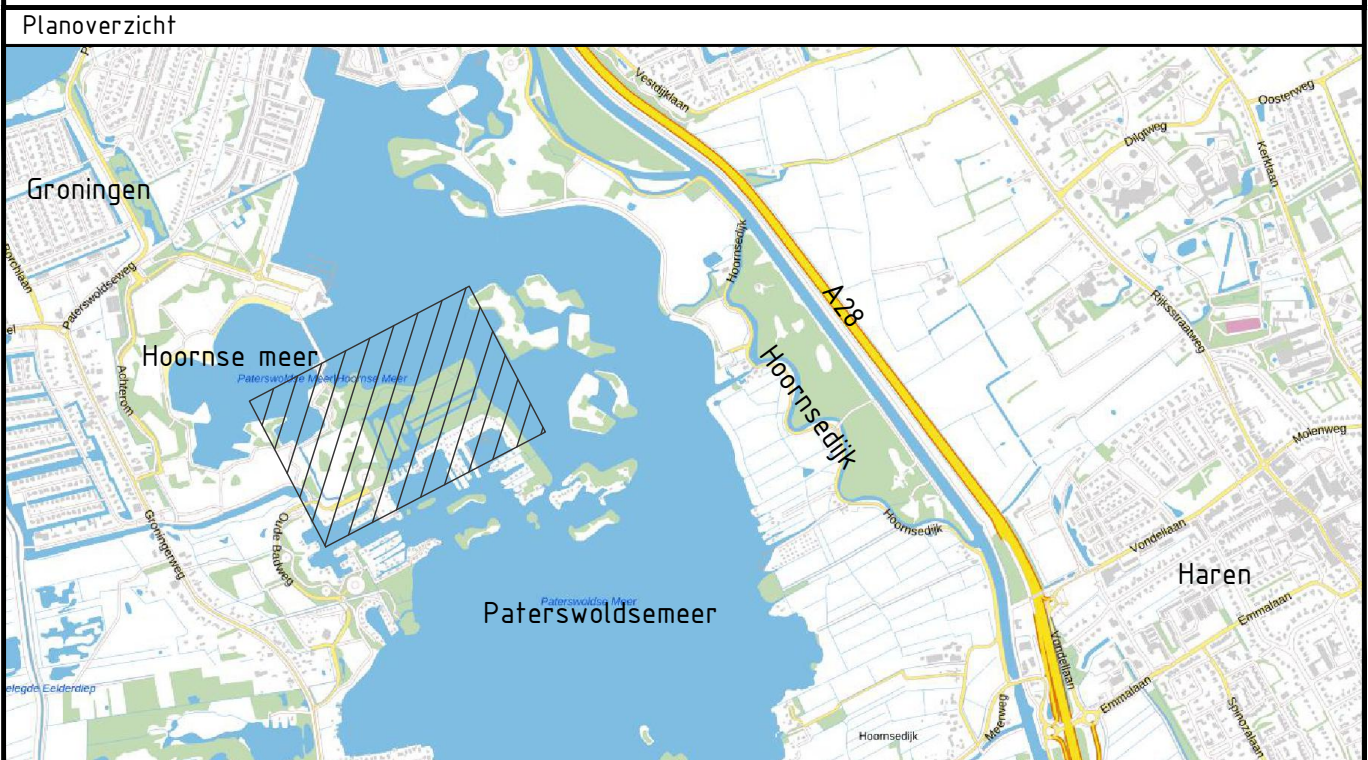

Versie	Omschrijving	Get.	Con.	Vrij.
V4	Datum: 11-09-2023	Get. R. Keulen	Con. E. Broower	Vrij. S. van Leijzen
Versie	Omschrijving	Get.	Con.	Vrij.
V3	Datum: 21-07-2023	Get. R. Keulen	Con. E. Broower	Vrij. S. van Leijzen

Opdrachtgever

Waterschap Noorderzijlvest

Advies- en Ingenieursorganisatie

ARCADIS

Project

KRW maatregelen Paterswoldsemeer

Projectnummer : 30181619

Fase : Technisch Ontwerp

Security Category: AS2 - Intern

Onderwerp

Ontwerp ten noorden van de Oude Badweg
Situatie



Schaal : 1:1000


Bladformaat: A1 (594x1050 mm)

Status : Definitief

Tekeningnummer: PTWM-ARC-SI-14-DR-CE-D0-1007

Versie: V4

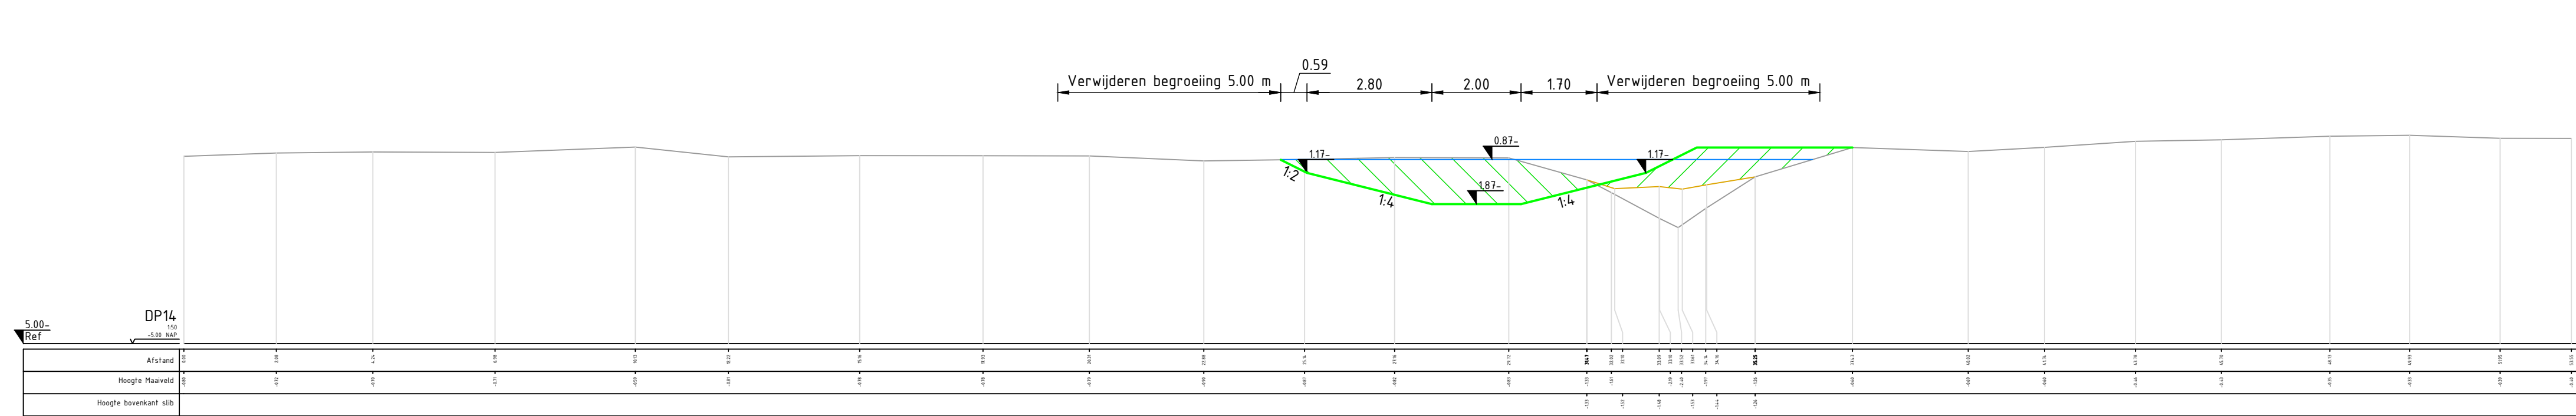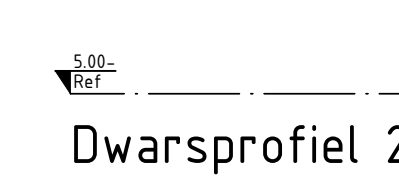[illegible]

 

Bestaand maaiveld

Waterpeil

Grondwerklijn

Ontgraven grond

Aanvullen grond

Verwijderen silt

Versie

Beoordeling

V3

Beoordeling

Beoordeling

Beoordeling

Beoordeling

Beoordeling

Beoordeling

Beoordeling

Beoordeling

Beoordeling

Opdrachtgever

Waterschap Noorderzijlvest

Advies- en Ingenieursorganisatie

Architect

Project

KRW maatregelen Paterswoldsemeer

Projectnummer

301819

Projectnaam

Technisch ontwerp

Projectstatus

Definitief

Ontwerp

Ontwerp ten noorden van de Oude Badweg

Dwarsprofielen

Schaal

1:100

Bladformaat

A0 (841x1189 mm)

Status

Definitief

Tekeningnummer

PTWM-ARC-SI-14-DR-CE-DO-1007

Versie

V4

Detail 01 drijfbalk

SCHAAL 1:100

Detail 02 Waaijer

SCHAAL 1:20

