


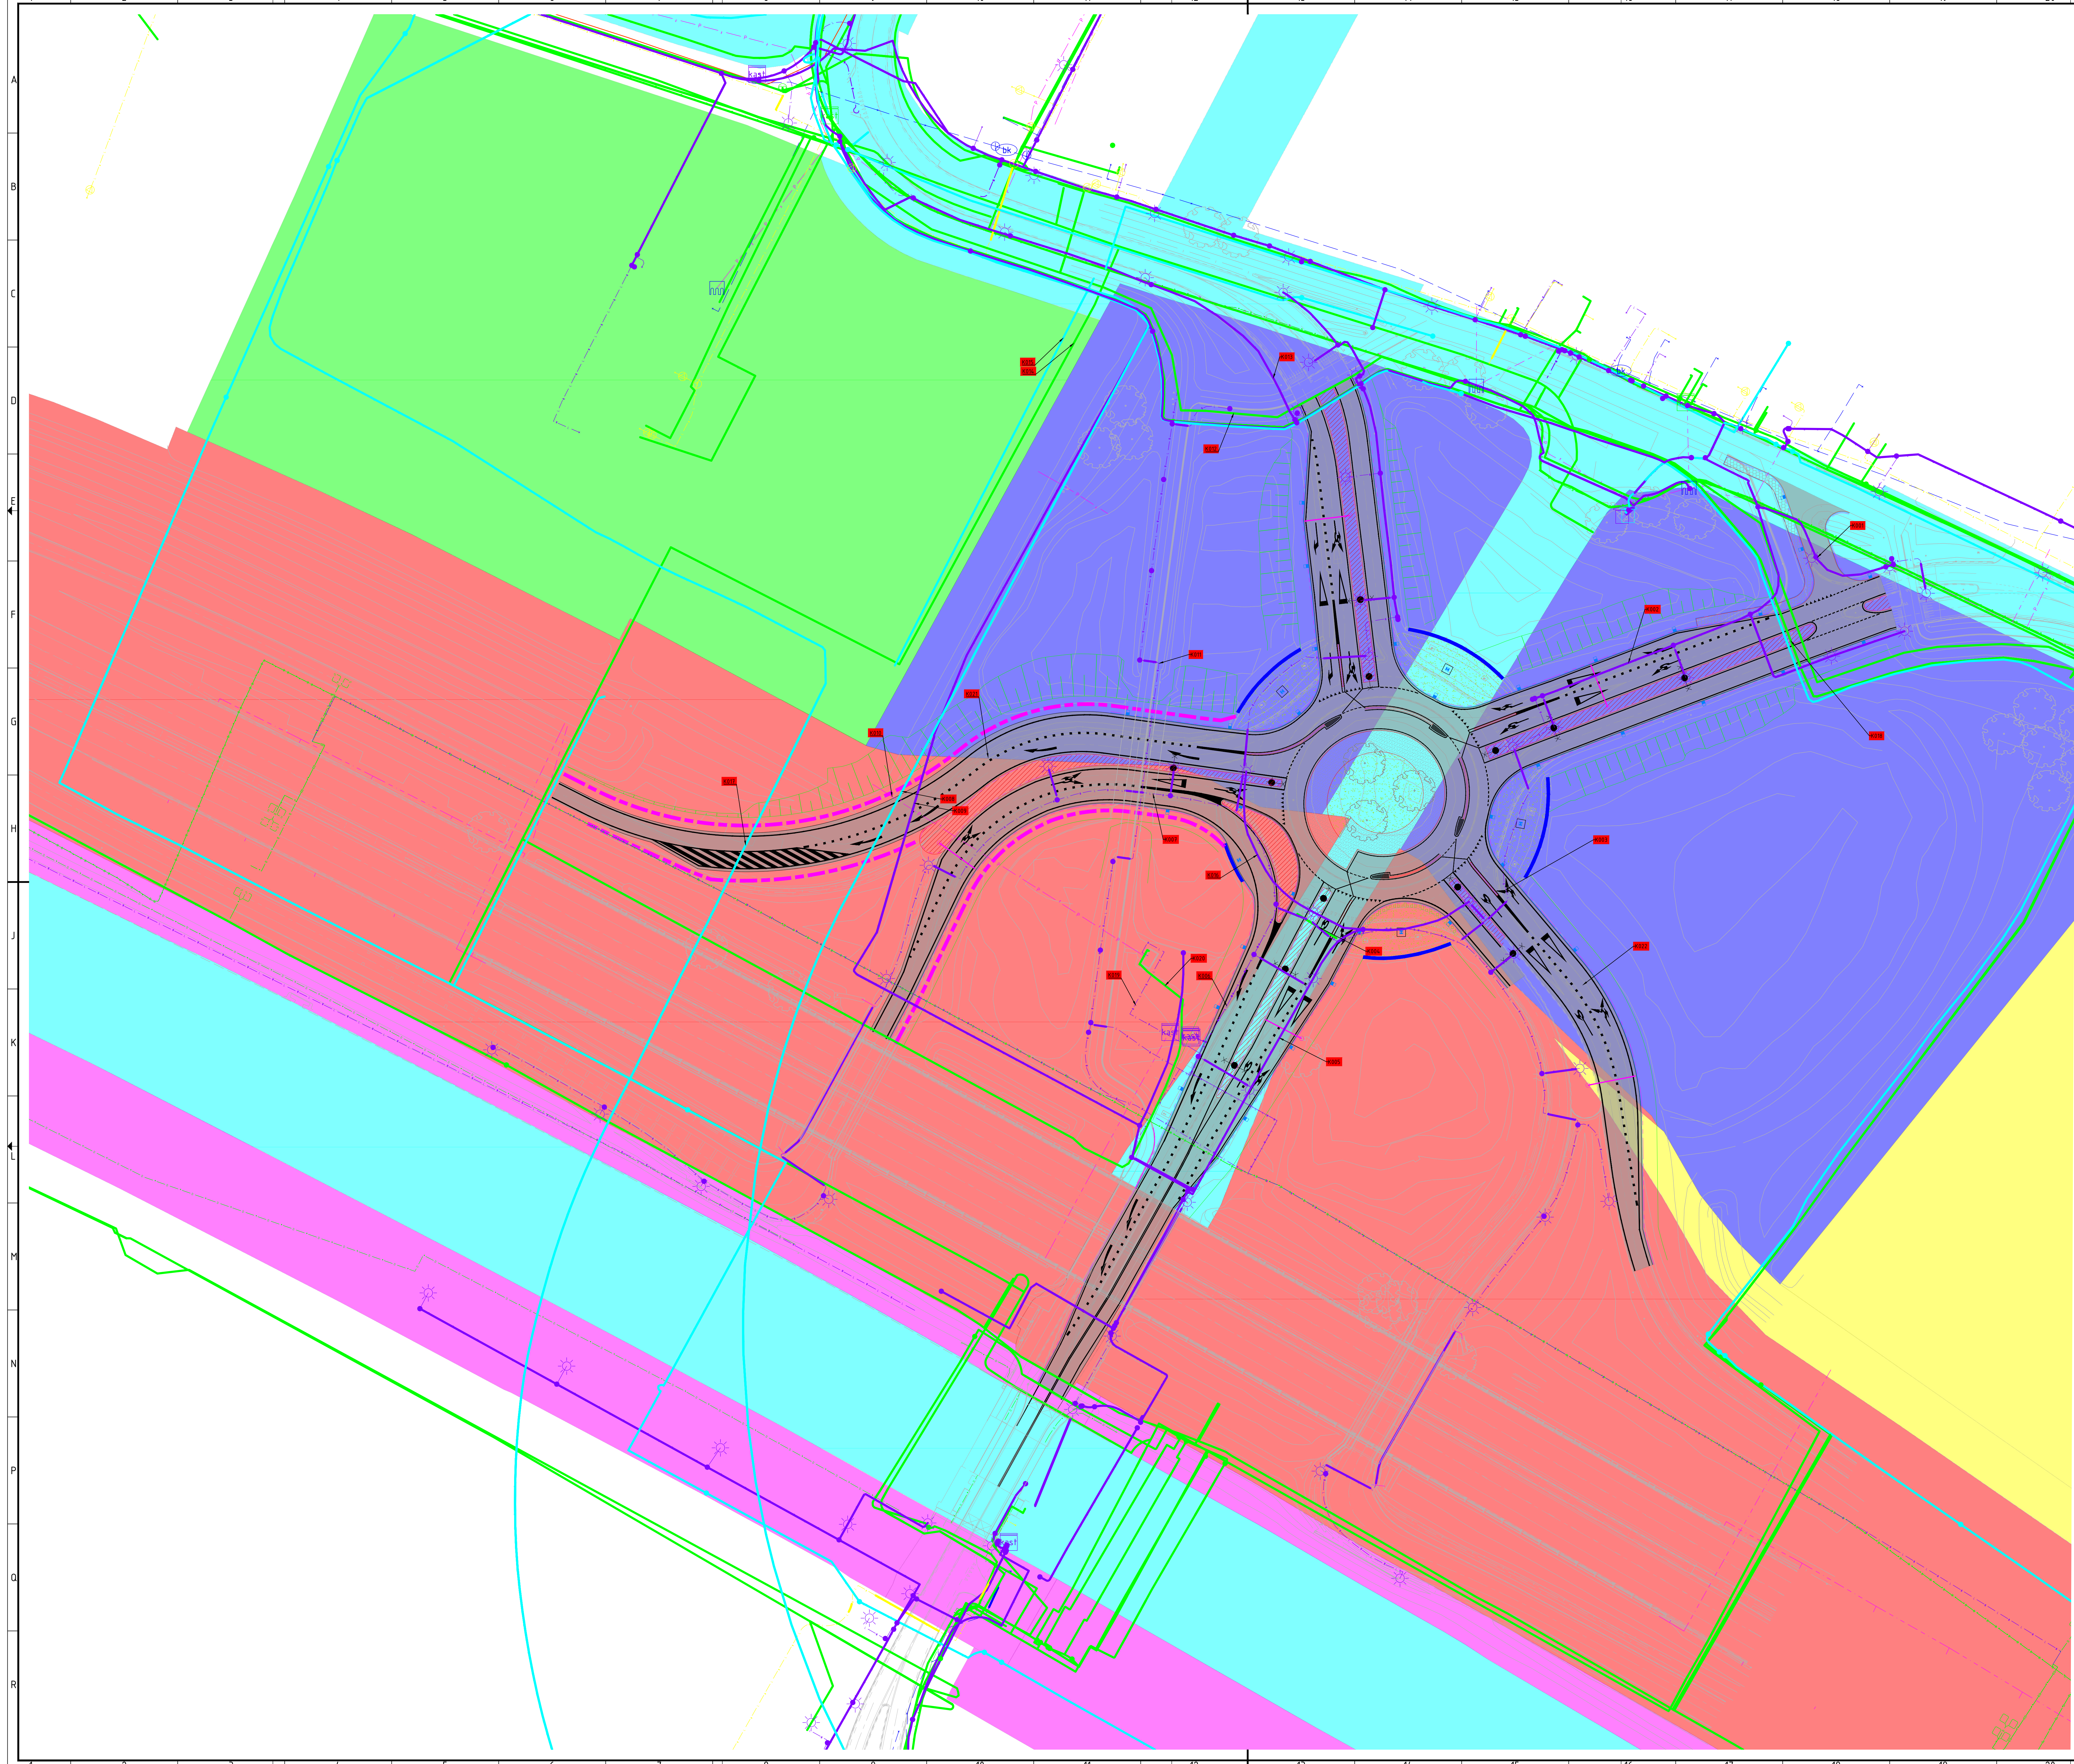

Verklaring

Legenda eigendommen

	Percelen De Staat (RWS)
	Percelen Gemeente Oldambt
	Percelen Particulieren
	Percelen Provincie Groningen
	Percelen Vastgoedbeheer De Toekomst Scheemda BV
	Percelen Waterschap Hunze en Aa's

Legenda K&L

	BUISELEIDING GEVAARLIJKE INHOUD		DATA_DUCT_ZIGGO
	_IN_NEDERLANDSE GASNIE OOST		DATA_GTT PA ELIES INFRA PROJECTEN
	DATA_EUROPIER NEDERLAND		DATA_RIJKSWATERSTAAT NN
	DATA_PROVINCIE GRONINGEN		DATA_ZIGGO
	DATA_RVBOEFENSIE		
	LS_DUCT_ENEXIS NETBEHEER		LS_ENEXIS NETBEHEER
	LS_RIJKSWATERSTAAT NN		LS_MANTELBUS_ENEXIS NETBEHEER
	MS_DUCT_ENEXIS NETBEHEER		LS_PROVINCIE GRONINGEN
	MS_KABELBED_ENEXIS NETBEHEER		LS_RVBOEFENSIE
	GAS_HO_ENEXIS NETBEHEER		MS_ENEXIS NETBEHEER
	GAS_LO_ENEXIS NETBEHEER		GAS_LO_DUCT_ENEXIS NETBEHEER
	RI-DRIUK_GEMEENTE OLDAMBT		WATER_WATERBEDRIJF GRONINGEN
	RI-DRIUK_WS HUNZE EN AAS		RI-VRIJVERVAL_GEMEENTE OLDAMBT
	RI-VRIJVERVAL_RIJKSWATERSTAAT NN		RI-VRIJVERVAL_RVBOEFENSIE
	BUISELEIDING GEVAARLIJKE INHOUD		
	_IN_NEDERLANDSE GASNIE OOST		
	GAS_HO_ENEXIS NETBEHEER		LS_ENEXIS NETBEHEER
	RI-VRIJVERVAL_GEMEENTE OLDAMBT		

Maten in meters, tenzij anders vermeld, maten in mm, tenzij anders vermeld
Hoeken aangegeven in graden, coördinaten volgens RD-stelsel (RDNew, EPSG:28992)
Gegevens verkregen uit opmeten vanaf tekening zijn niet maatgevend

Copyright:
- BGT Achtergrondkaart: © Kadaster, beschikbaar gesteld via de CC-BY-4.0 licentie
- TOPNL en TOPRASTER kaartmateriaal: © Kadaster, beschikbaar gesteld via de CC-BY-4.0 licentie
- Kadastrale Kaart: © Kadaster, beschikbaar gesteld via de CC-BY-4.0 licentie
- AHN2/3: © Rijkswaterstaat, beschikbaar gesteld via de CC-0 1.0 licentie

project: R.A.F. Vlutters
ontwerper: J. Bos
formaat: A0
schaal: 1:500
projectnummer: 100556
bestelnummer: 100556
documentnummer: 100556
documenttype: 100556

opdrachtgever: Provincie Groningen
St. Jansstraat 4
9711 JN Groningen
050 - 316 4911

12-10-2022
1 in 1
600