


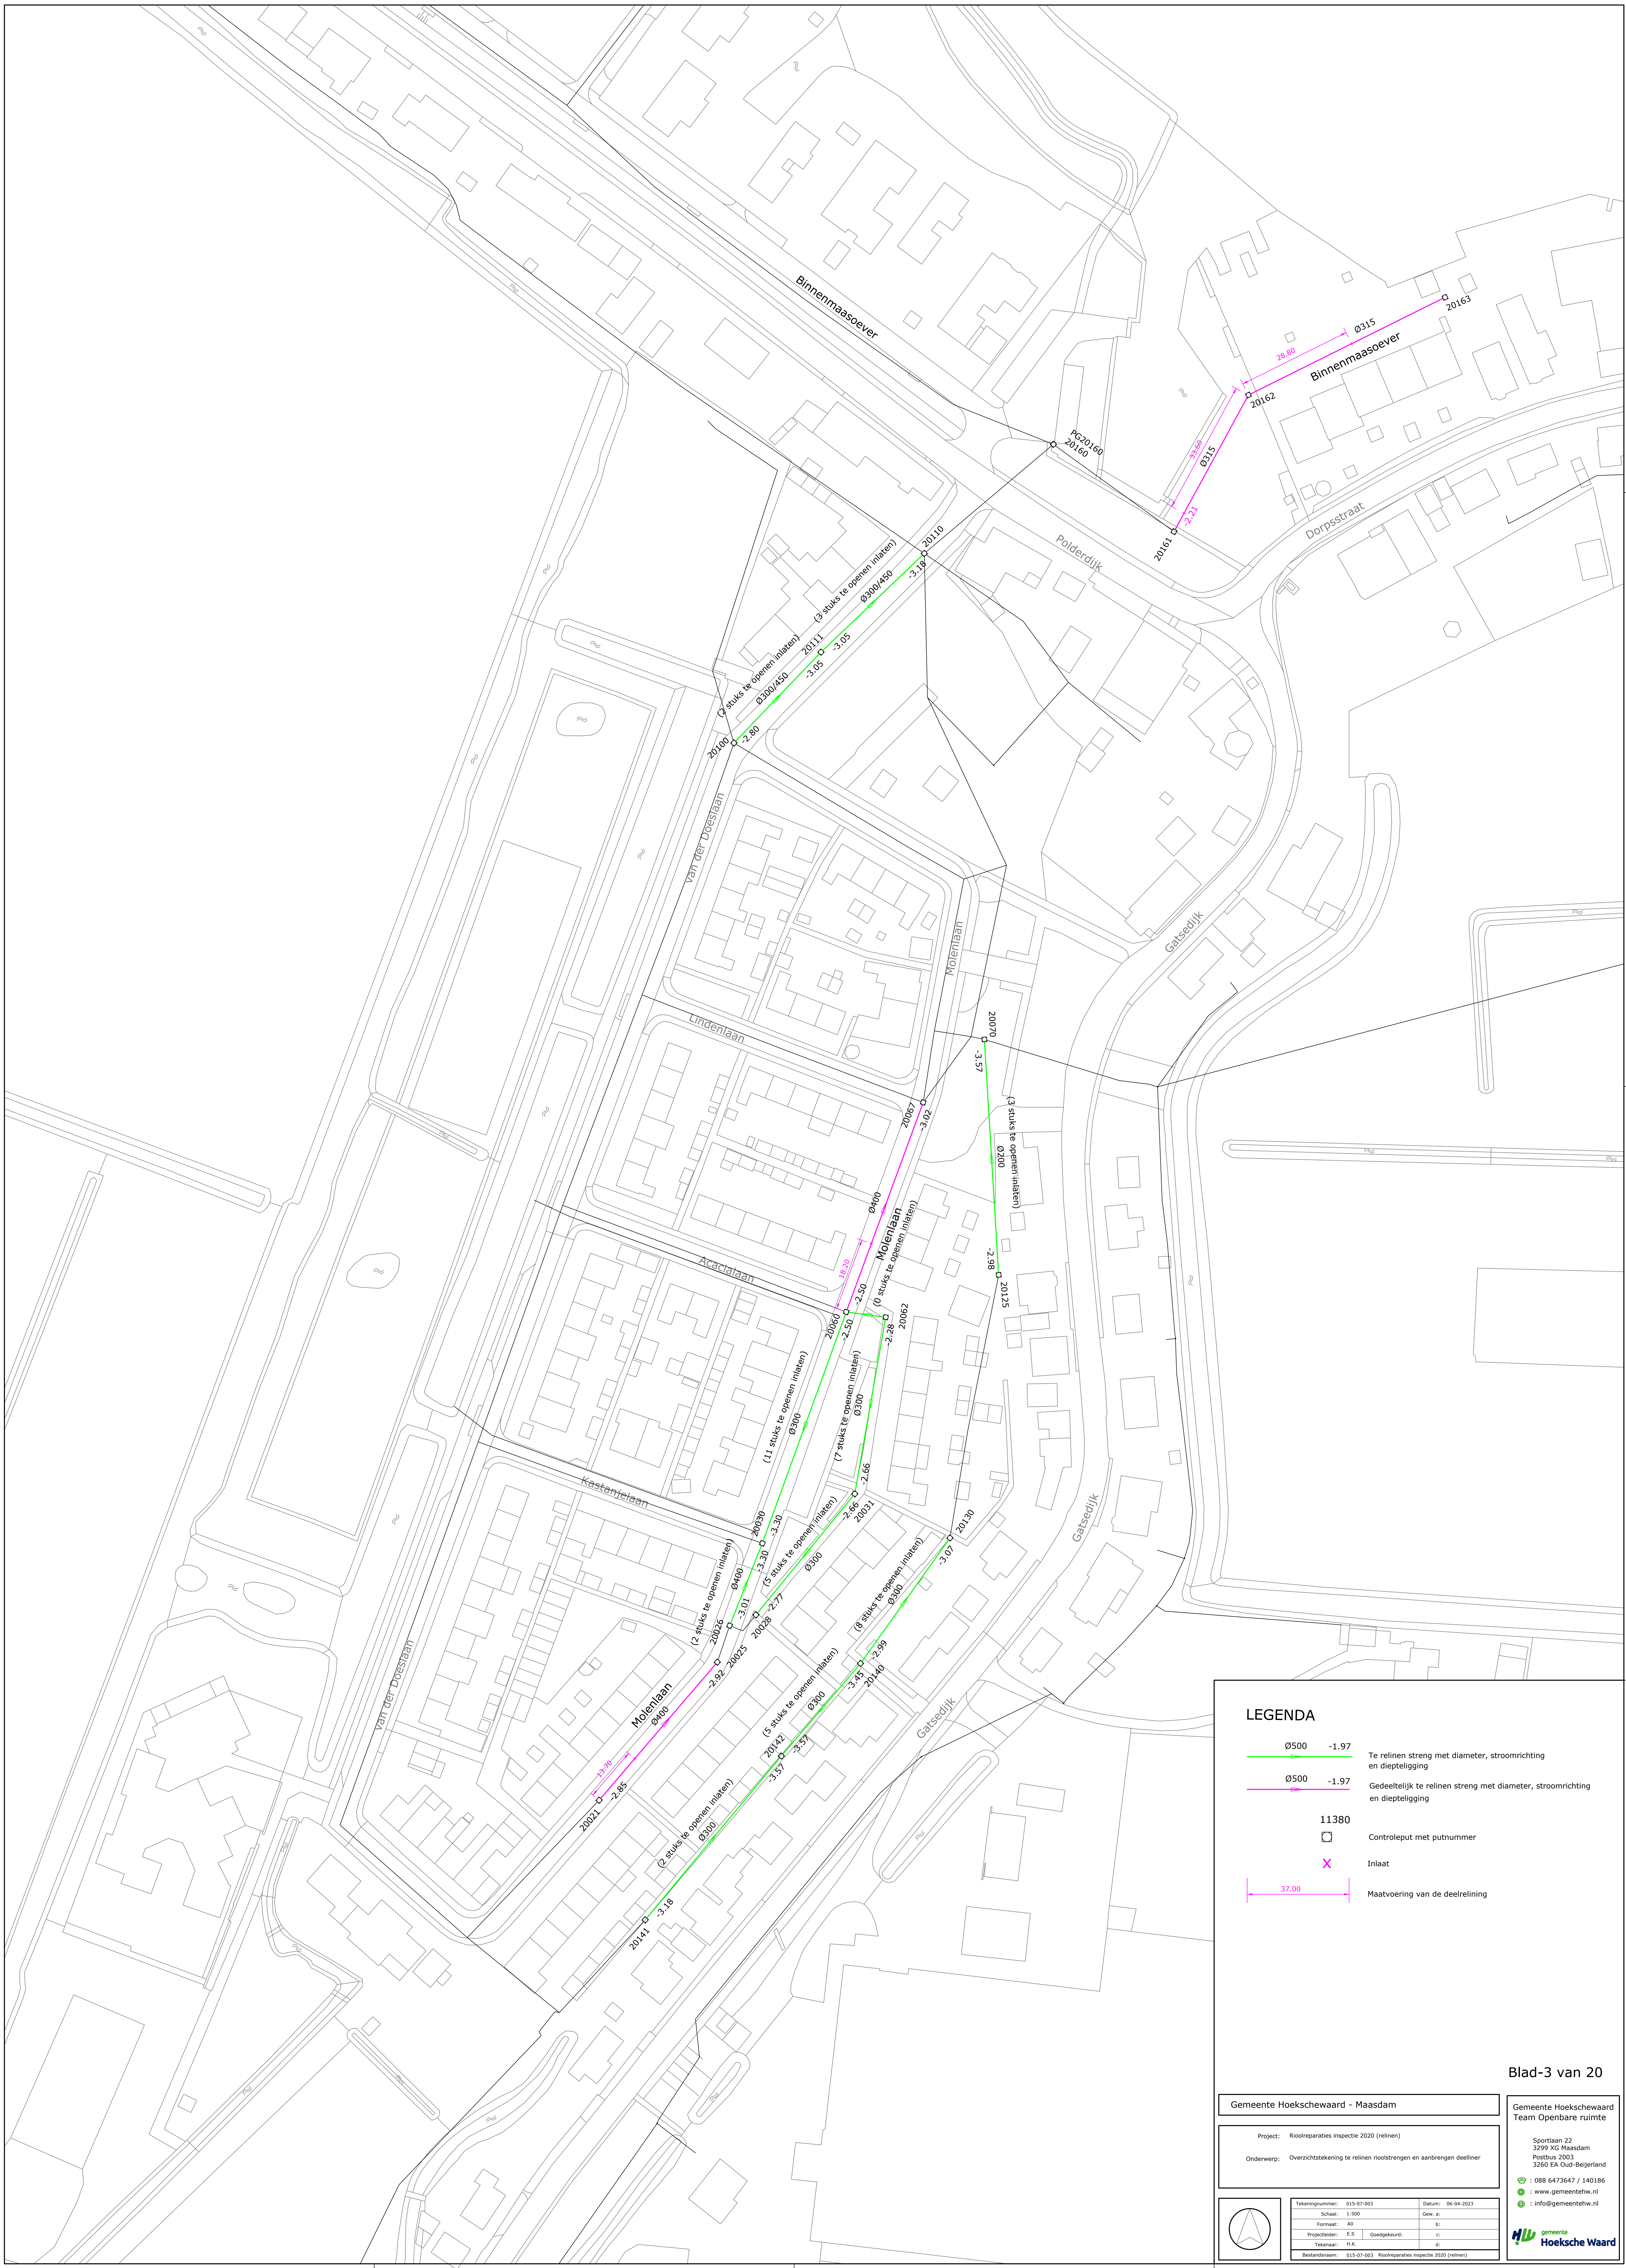

LEGENDA

- Ø500 -1.97 Te relinen streng met diameter, stroomrichting en dieptelgging
- Ø500 -1.97 Gedeehtelg te relinen streng met diameter, stroomrichting en dieptelgging
- 11380 Controleput met putnummer
- X Inlaat
- 37.00 Maatvoering van de deelreling

Blad-3 van 20

Gemeente Hoekschewaard - Maasdam

Project: Roolreparatie inspectie 2020 (relinen)

Onderwerp: Overzichtstekening te relinen roolbrengen en aanbrengen deelrelin

Tekeningnummer:	015-07-003	Datum:	06-04-2023
Schaal:	1:100	Gen. nr.:	
Formaat:	A0	St.	
Projectleider:	E.S. Goudpleuurt	St.	
Tekenaar:	H.A.	St.	
Beoordelaar:	015-07-003	Roolreparatie inspectie 2020 (relinen)	

Gemeente Hoekschewaard
Team Openbare ruimte

Sportlaan 22
3259 XG Maasdam
Postbus 2003
3200 EA Oud Beijerland

: 068 6473647 / 1401966
 : www.gemeentehw.nl
 : info@gemeentehw.nl