


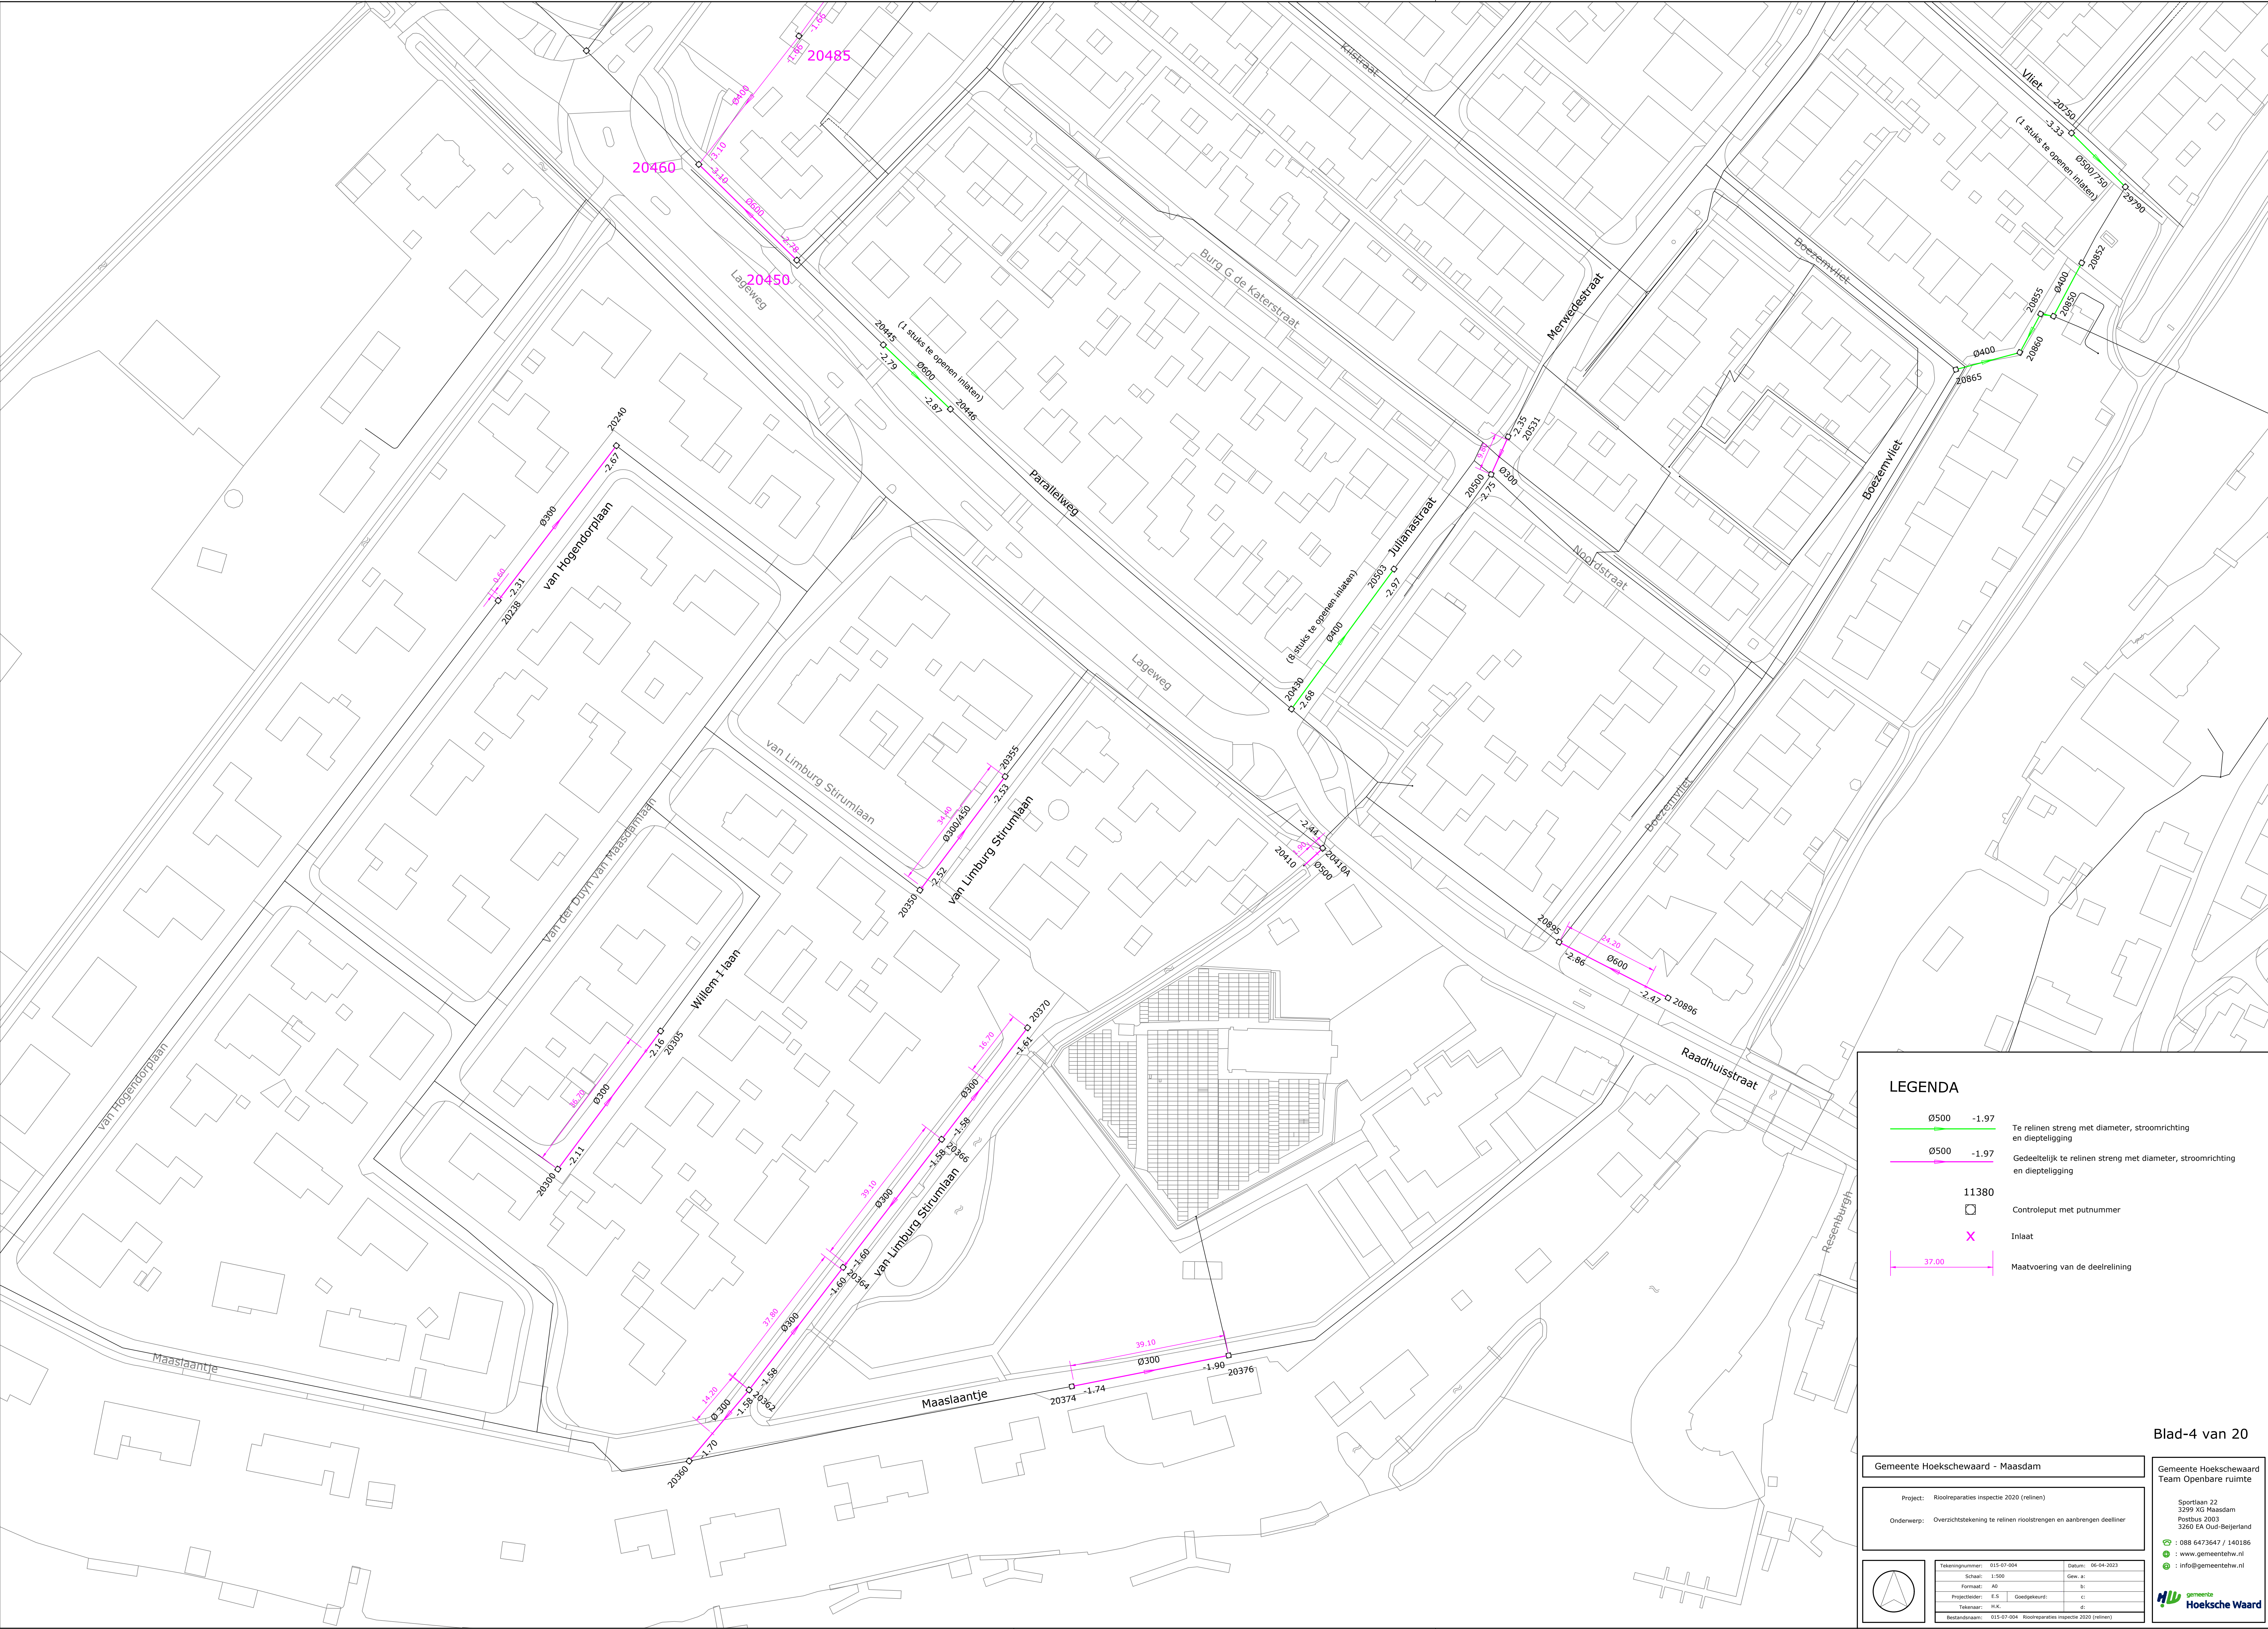

LEGENDA

- Ø500 -1.97 Te relinen streng met diameter, stroomrichting en dieptelgging
- Ø500 -1.97 Gedeeltelijk te relinen streng met diameter, stroomrichting en dieptelgging
- 11380 Controleput met putnummer
- X Inlaat
- 37.00 Maatvoering van de deelrelining

Gemeente Hoekschewaard - Maasdam

Project: Rioleringsinspectie 2020 (relinen)
Onderwerp: Overzichtstekening te relinen rioolstrengen en aanbrennen destiller

Tekeningnummer: 015-07-004
Schaal: 1:500
Formaat: A0
Projectleider: E.S.
Tekenaar: H.K.
Betalingsnaam: 015-07-004 Rioleringsinspectie 2020 (relinen)

Datum: 06-04-2023
Gew. 21
b)
Gedrukt door: d)
d)

Gemeente Hoekschewaard
Team Openbare ruimte
Sportlaan 22
3299 XG Maasdam
Postbus 2003
3260 EA Oud-Belland
☎ : 088 6473647 / 140186
🌐 : www.gemeentehw.nl
✉ : info@gemeentehw.nl

Blad-4 van 20