


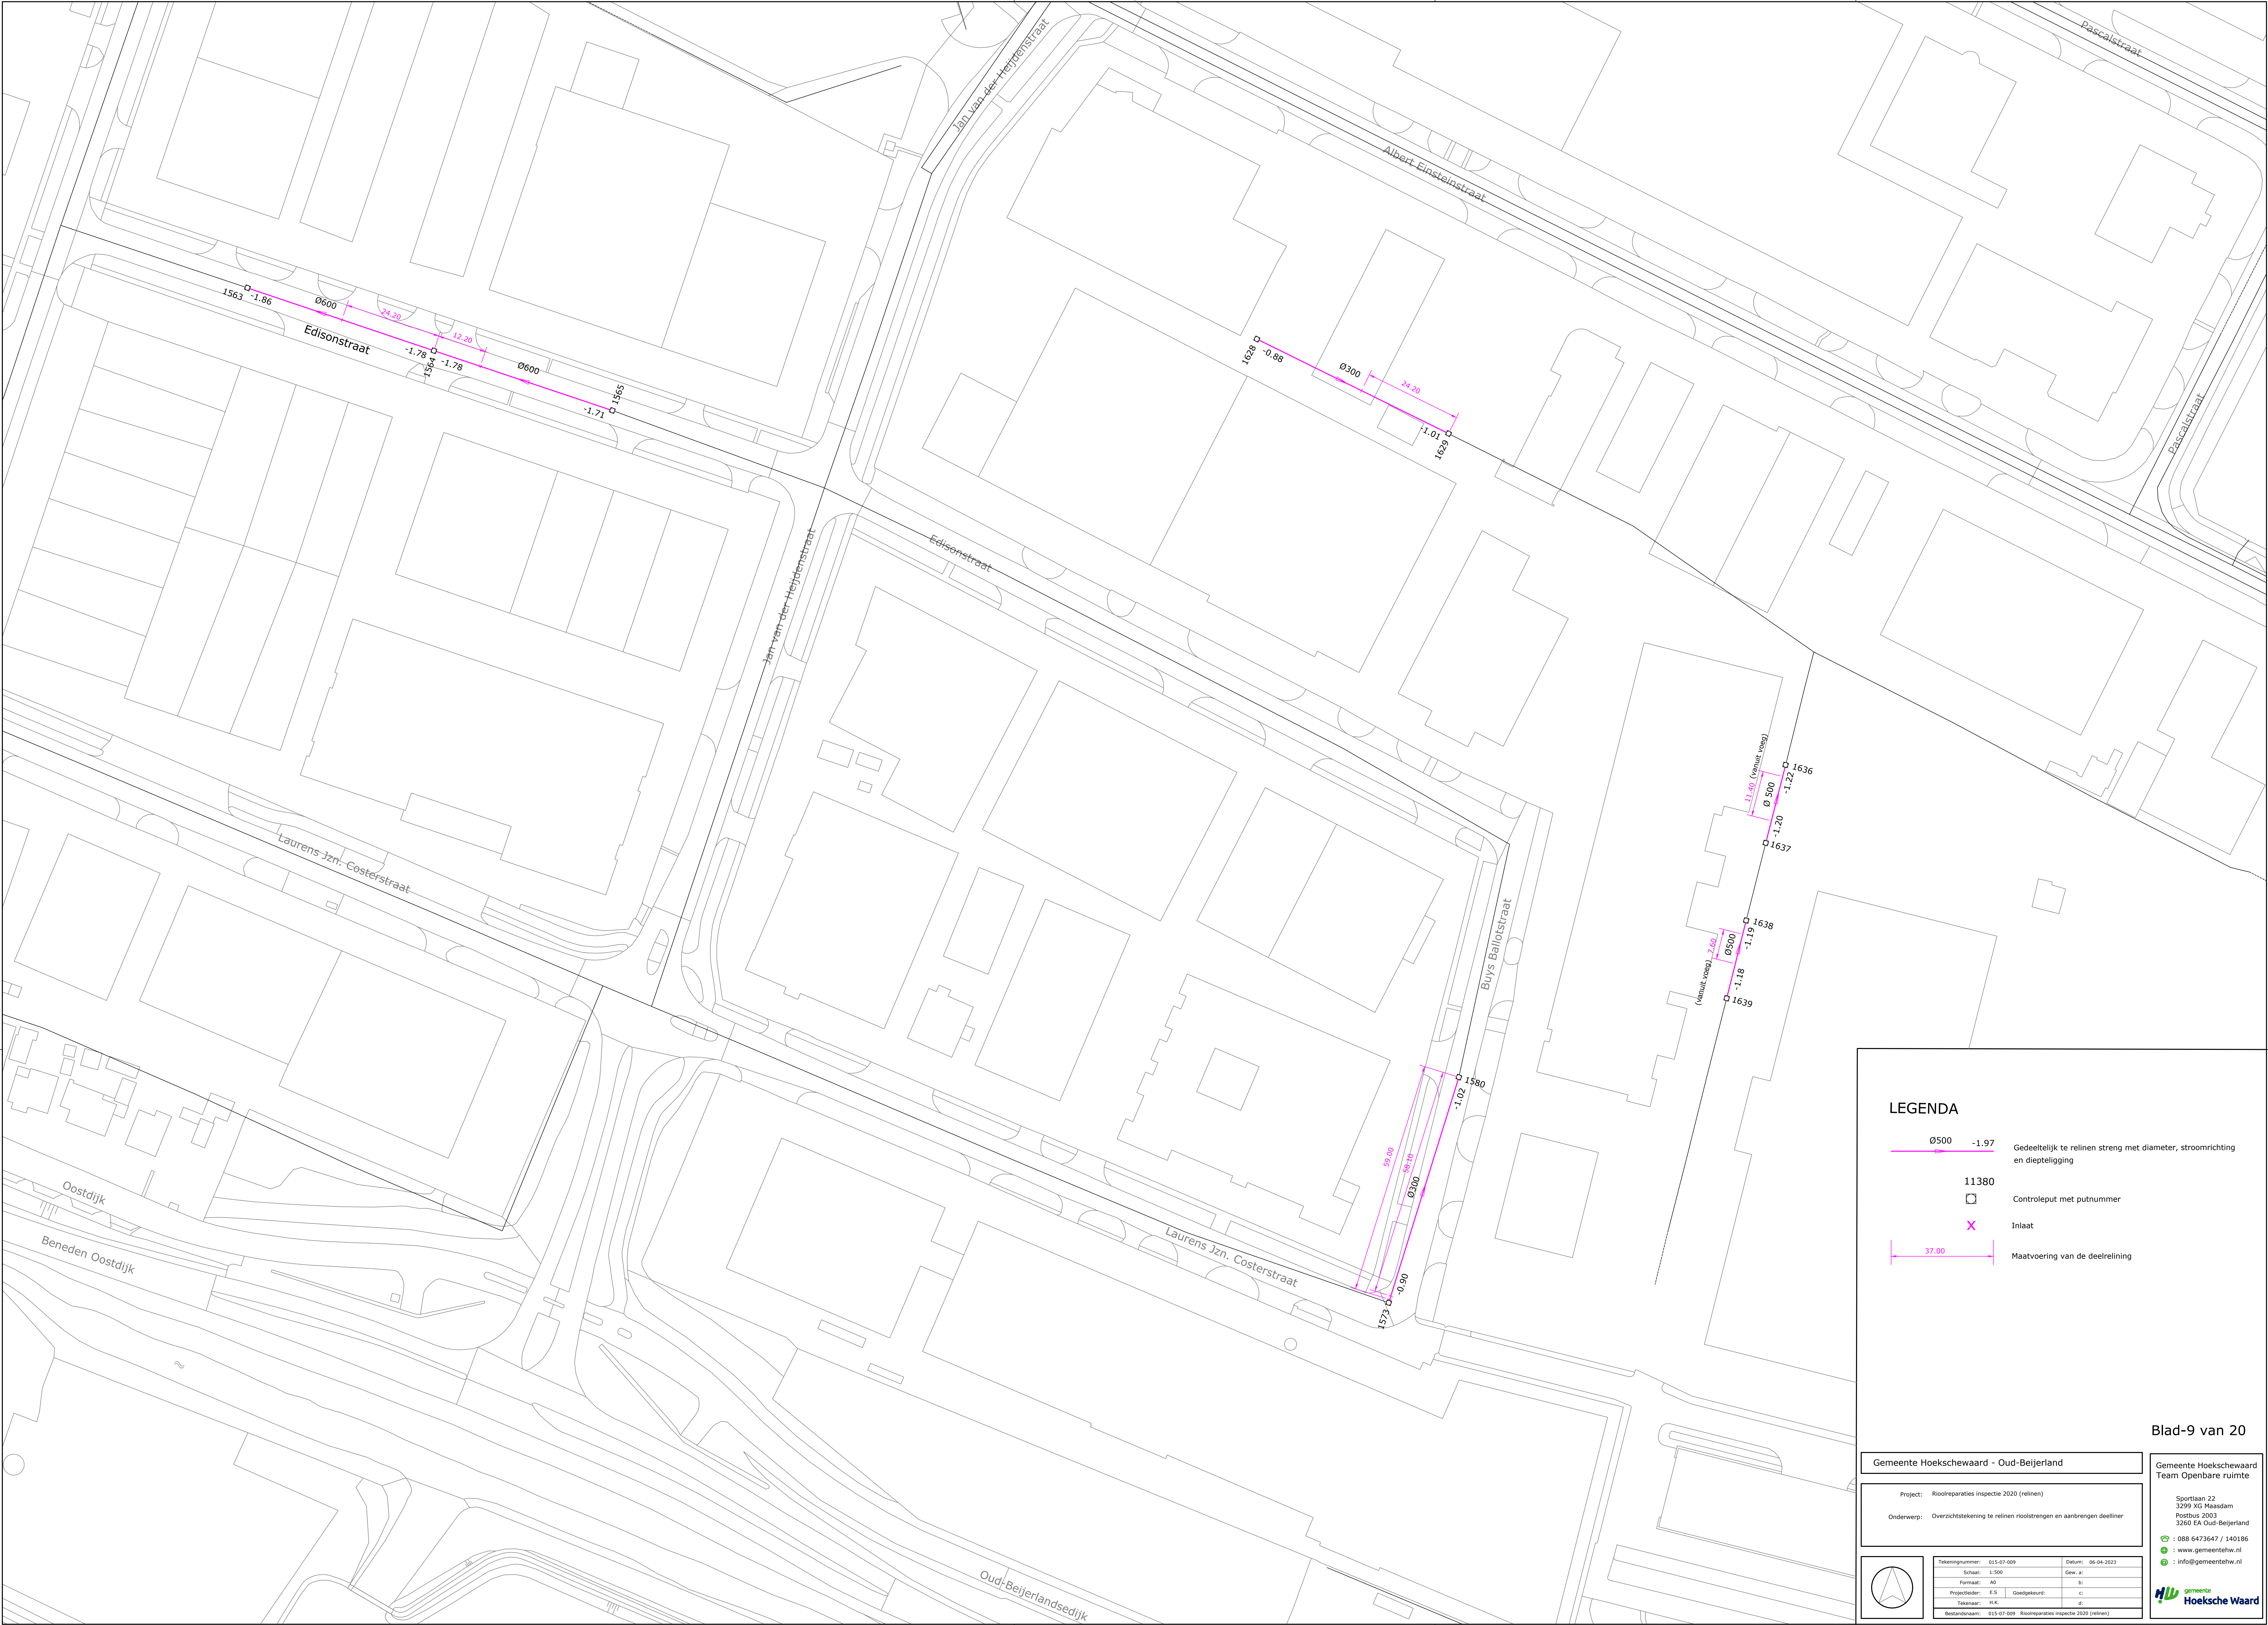

- LEGENDA
- Ø500

-1.97

Gedeeltelijk te relinen streng met diameter, stroomrichting en diepteligging
- 11380

□
- Controlereput met putnummer
- ×
- Inlaat
- 37.00
- Maatvoering van de deelrelining

Gemeente Hoekschewaard - Oud-Beijerland

Project: Rioolreparatie inspectie 2020 (relinen)

Onderwerp: Overzichtstekening te relinen rioolstrengen en aanbrengen deelliner

Tekeningnummer: 015-07-009

Schaal: 1:500

Formaat: A0

Projectleider: E.S.

Tekenaar: H.K.

Beeldnaam: 015-07-009 Rioolreparatie inspectie 2020 (relinen)

Datum: 06-04-2023

Gew. st: b1

Gedagtehouder: c1

d1

Sportlaan 22

3299 XG Maasdam

Postbus 2003

3260 EA Oud-Beijerland

☎ : 088 6473647 / 140186

🌐 : www.gemeentehw.nl

✉ : info@gemeentehw.nl

gemeente

Hoeksche Waard