


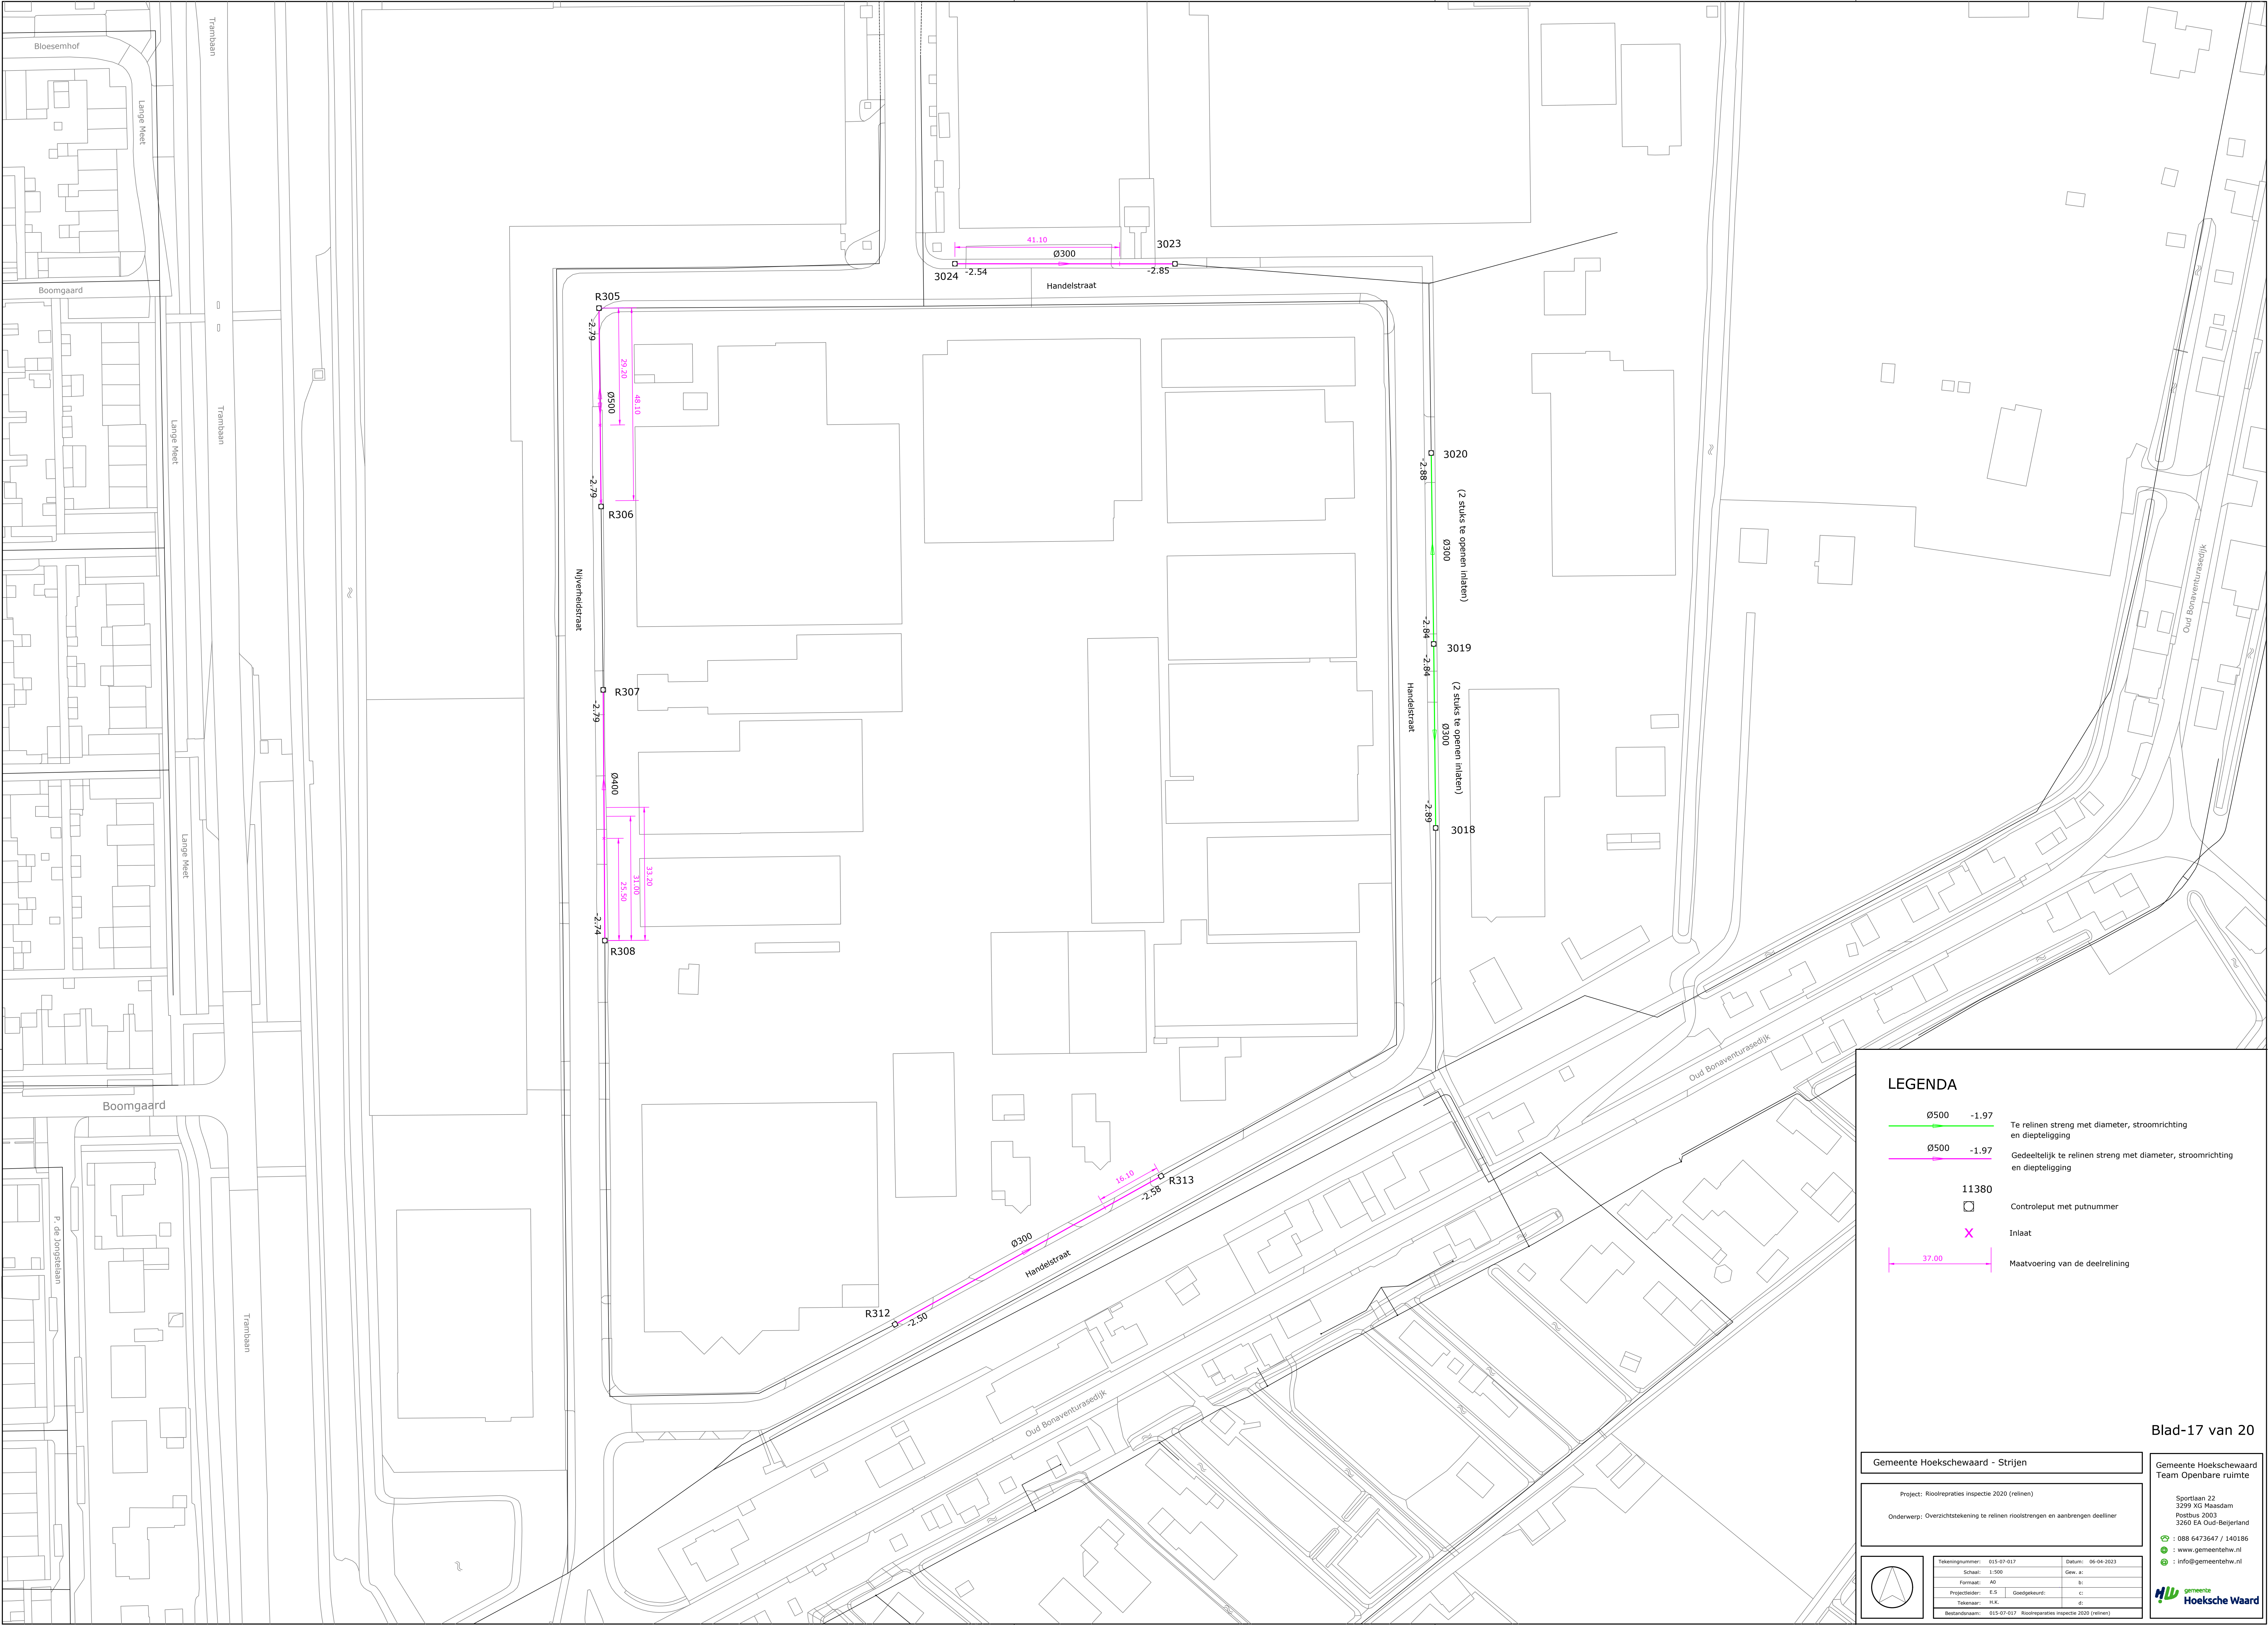

Ø500

-1.97

Te relinen streng met diameter, stroomrichting en dieptelgging

Ø500

-1.97

Gedeeltelijk te relinen streng met diameter, stroomrichting en dieptelgging

11380

Controlreput met putnummer

X

Inlaat

37.00

Maatvoering van de deelrelining