


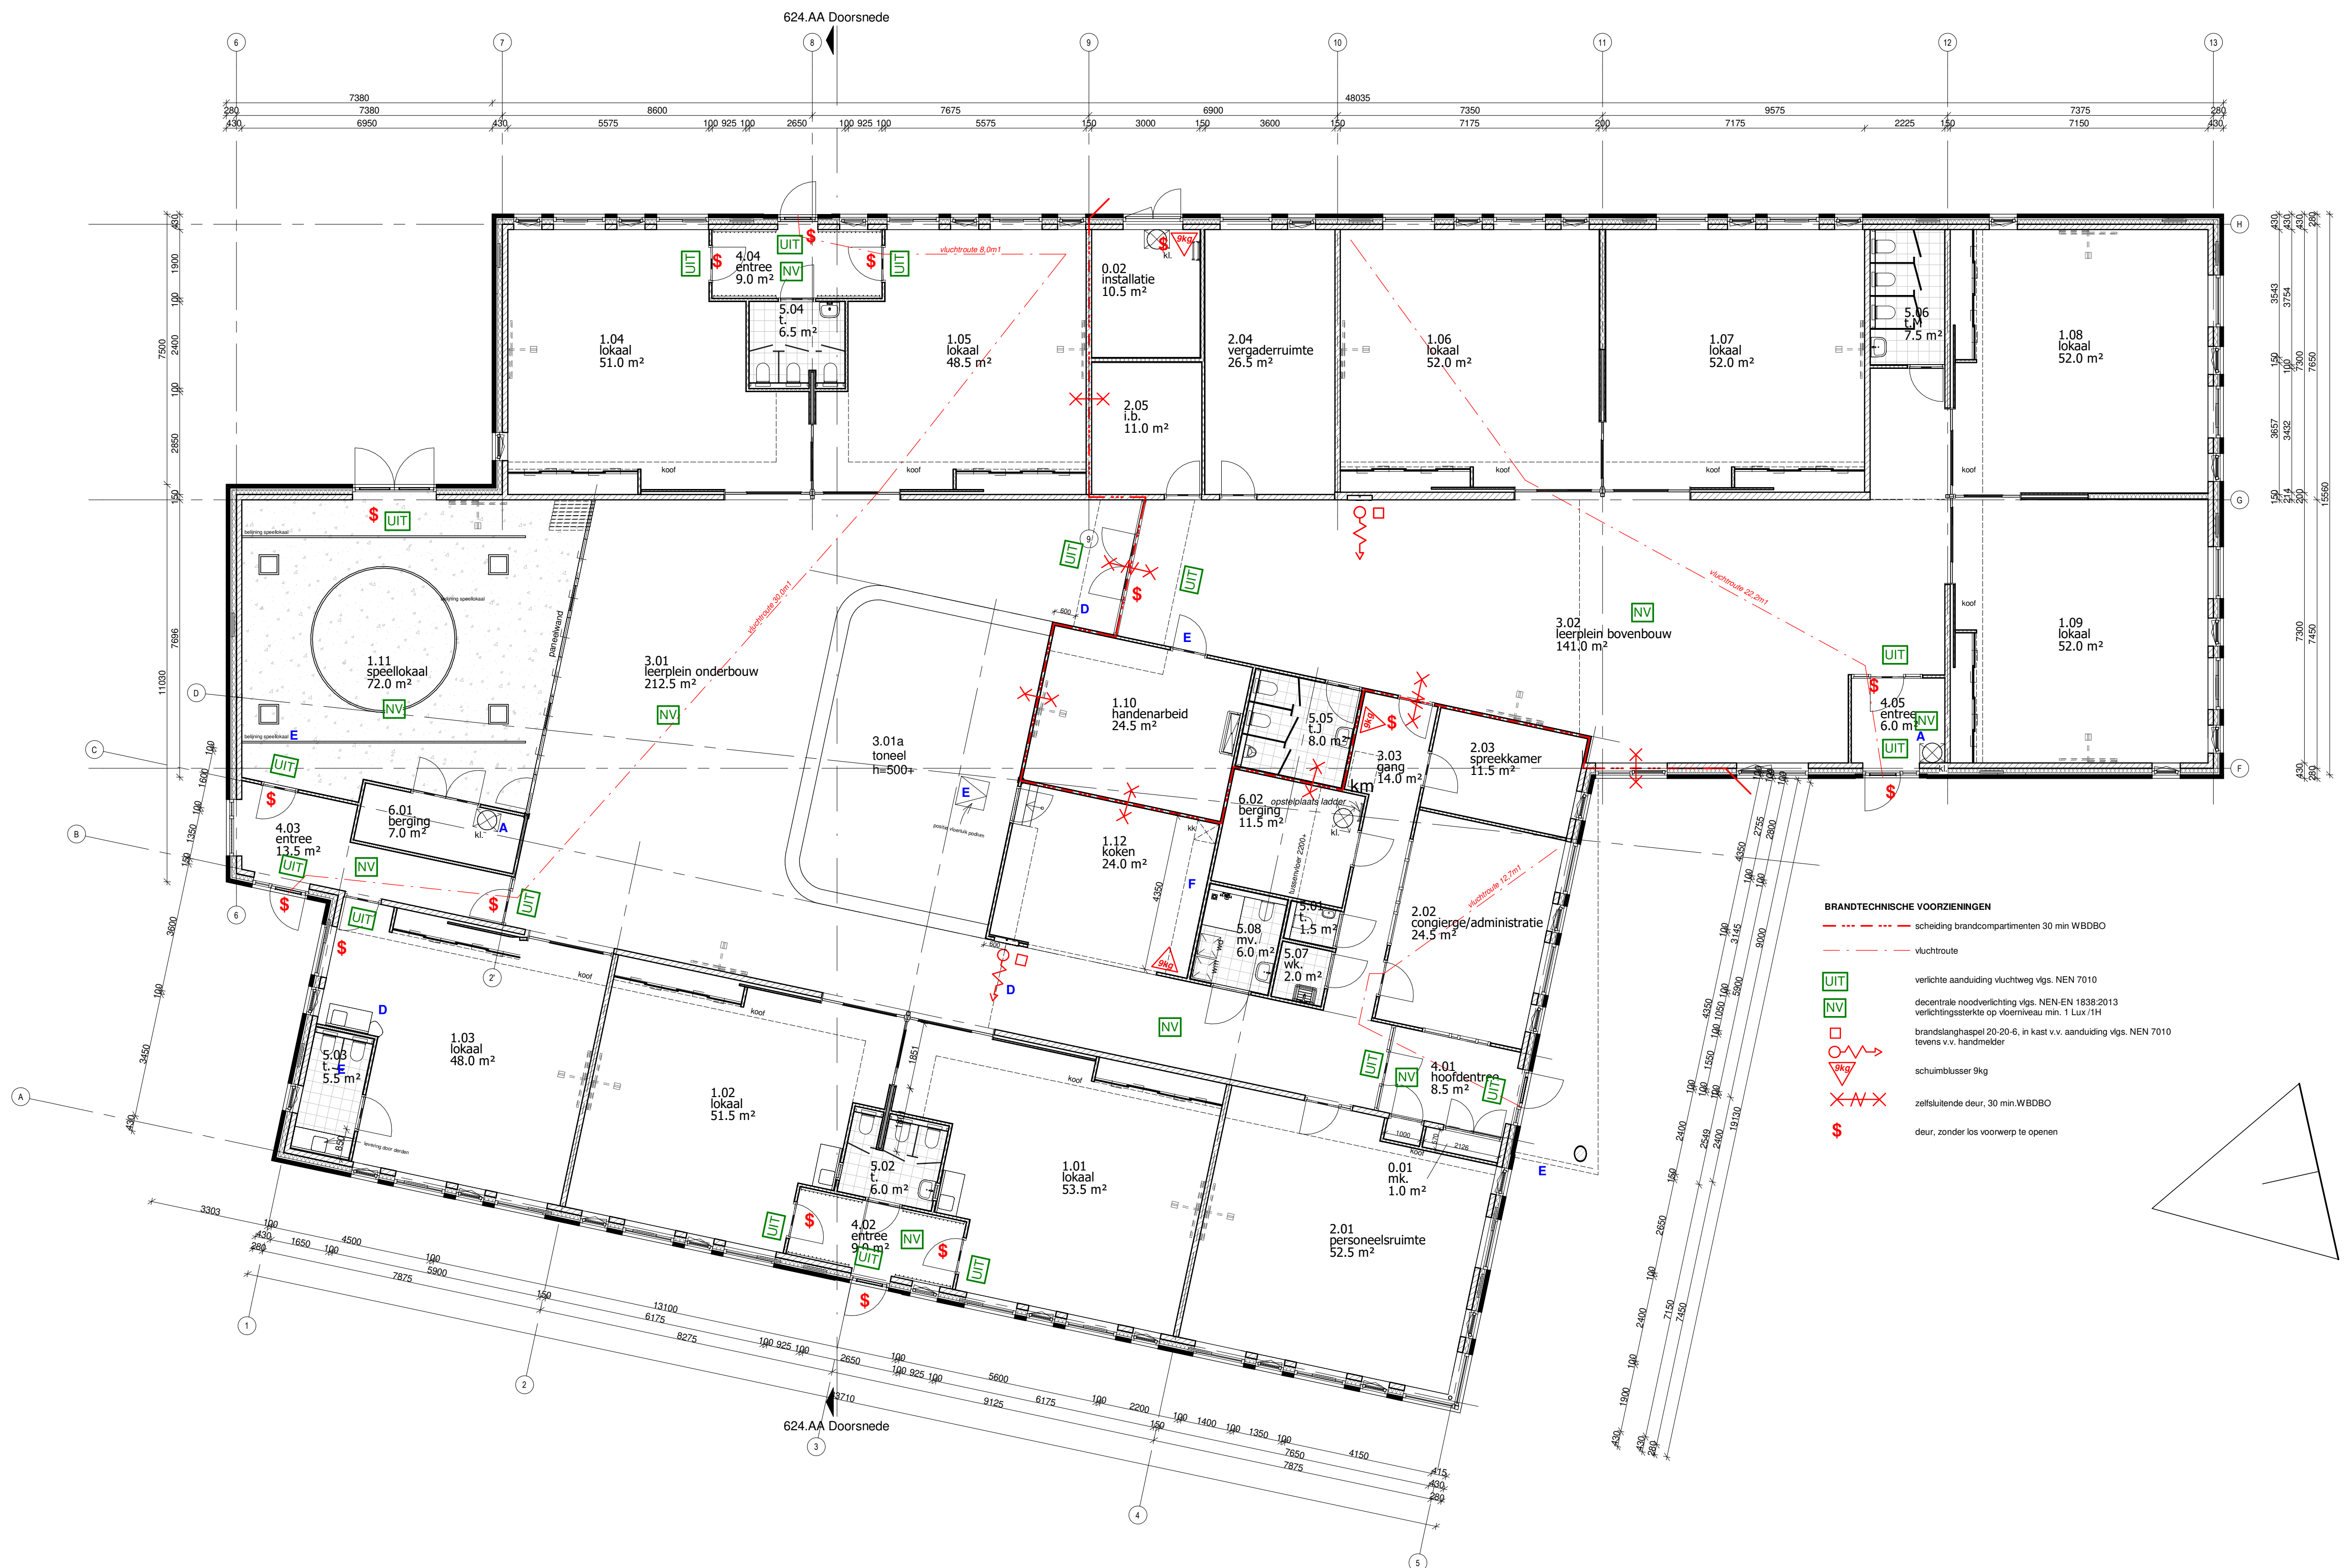

|   |                                                  |   |
|---|--------------------------------------------------|---|
| <b>Project</b><br>Nieuwbouw IKC de Kameleon Haaksbergen   | <b>Omschrijving</b><br>plattgrond - begane grond | <b>Datum</b><br>05-09-2018                                                                                             |
| <b>Projectadres</b><br>Van Drakelstraat 3<br>7482 VV Haaksbergen   | <b>Status</b><br>definitief                      | <b>Wijzigingsdatum</b><br>A 20-09-2018<br>B 19-11-2018<br>C 21-12-2018<br>D 07-01-2019<br>E 17-01-2019<br>F 04-04-2019 |
| <b>Opdrachtgever</b><br>Stichting Keender   | <b>Schaal</b><br>1:100                           | <b>Projectnummer</b><br>6017-311                                                                                       |
|  <b>AVERESCH BV</b><br>Enterstraat14<br>7461 CH Rijssen<br>(0548) 51 93 99<br>info@averesch.nl<br>www.averesch.nl | <b>Formaat</b><br>A1                             | <b>Tekeningnummer</b><br>BG-01                                                                                         |
|   | <b>Getekend</b><br>P. Overdam                    |   |