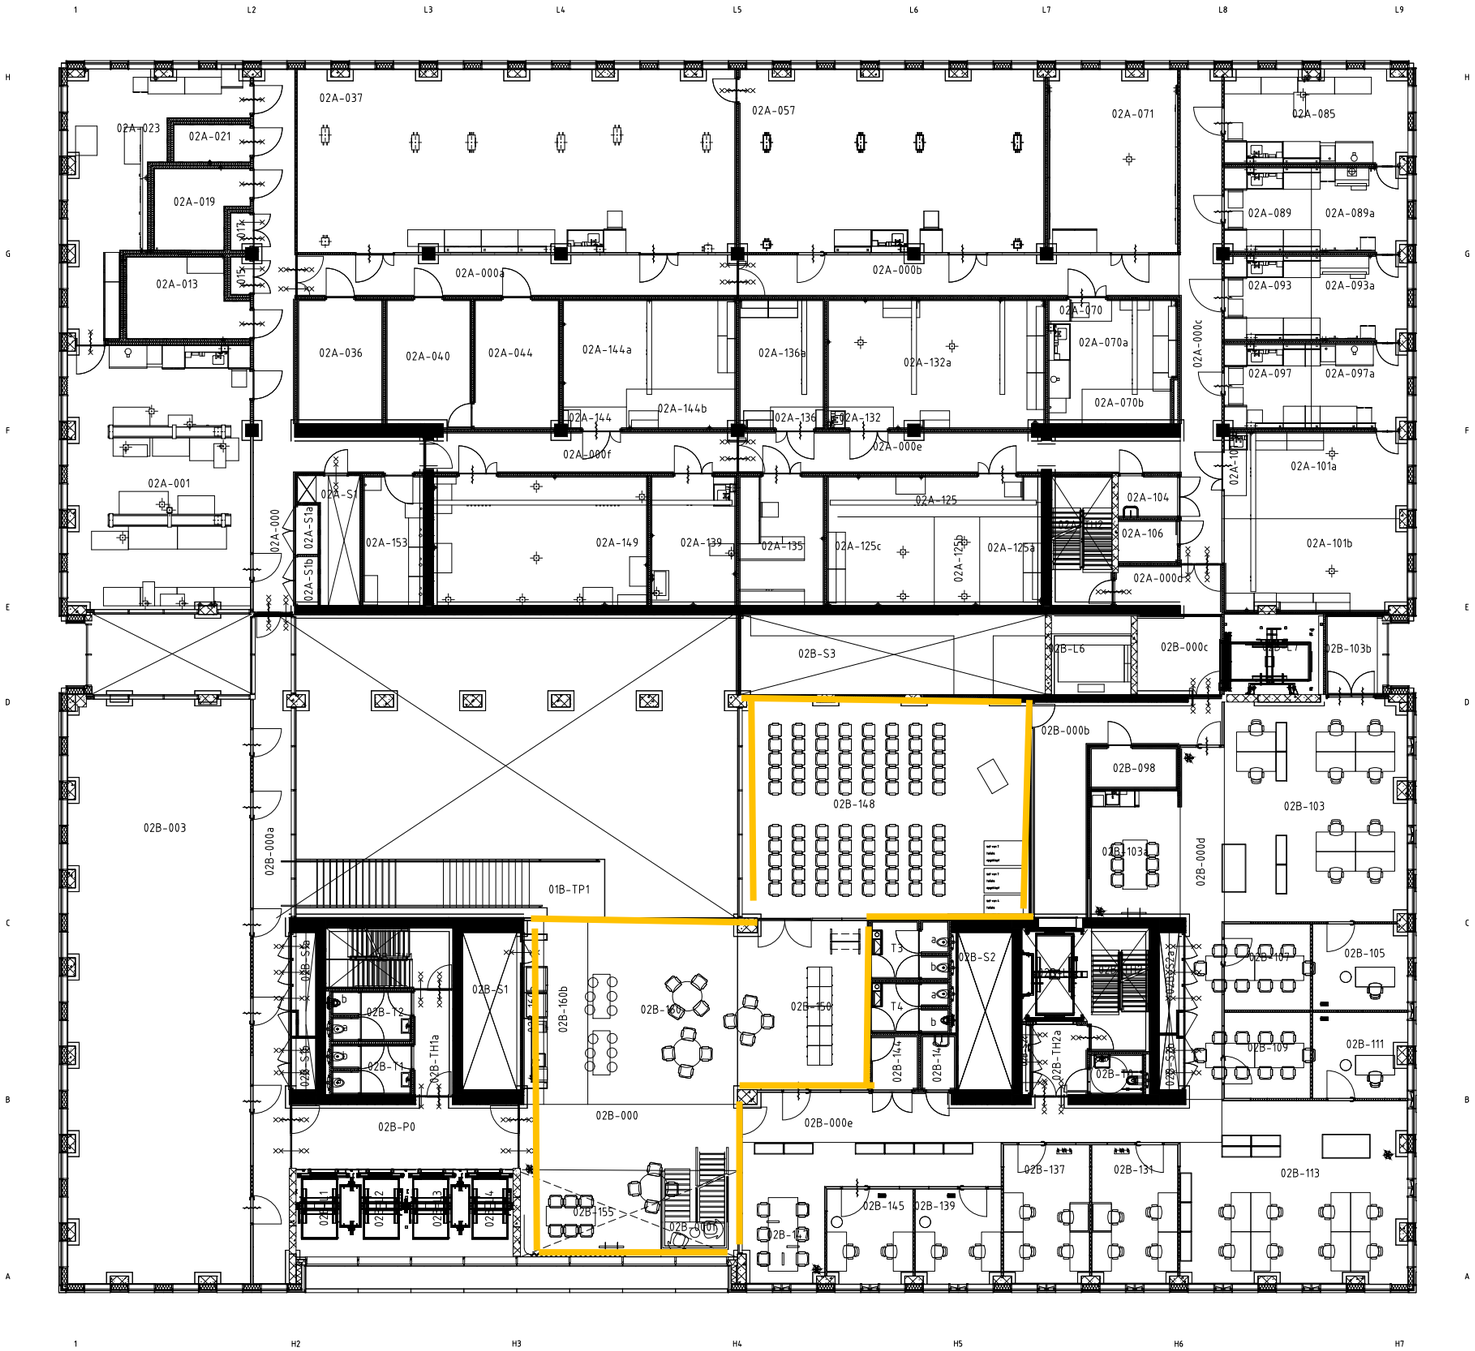

Ruimteboek 76002tot

VRIJE UNIVERSITEIT AMSTERDAM

Facilitaire Campus Organisatie (FCO)
De Boelelaan 1105, 1081 HV Amsterdam

Laatste Rev.:	31-08-2023
Inhoud:	VU Onderzoeksgebouw 2e Verdieping

De inrichting op de tekeningen is informatief, de situatie ter plaatse kan na het tot stand komen van deze tekening gewijzigd zijn.