



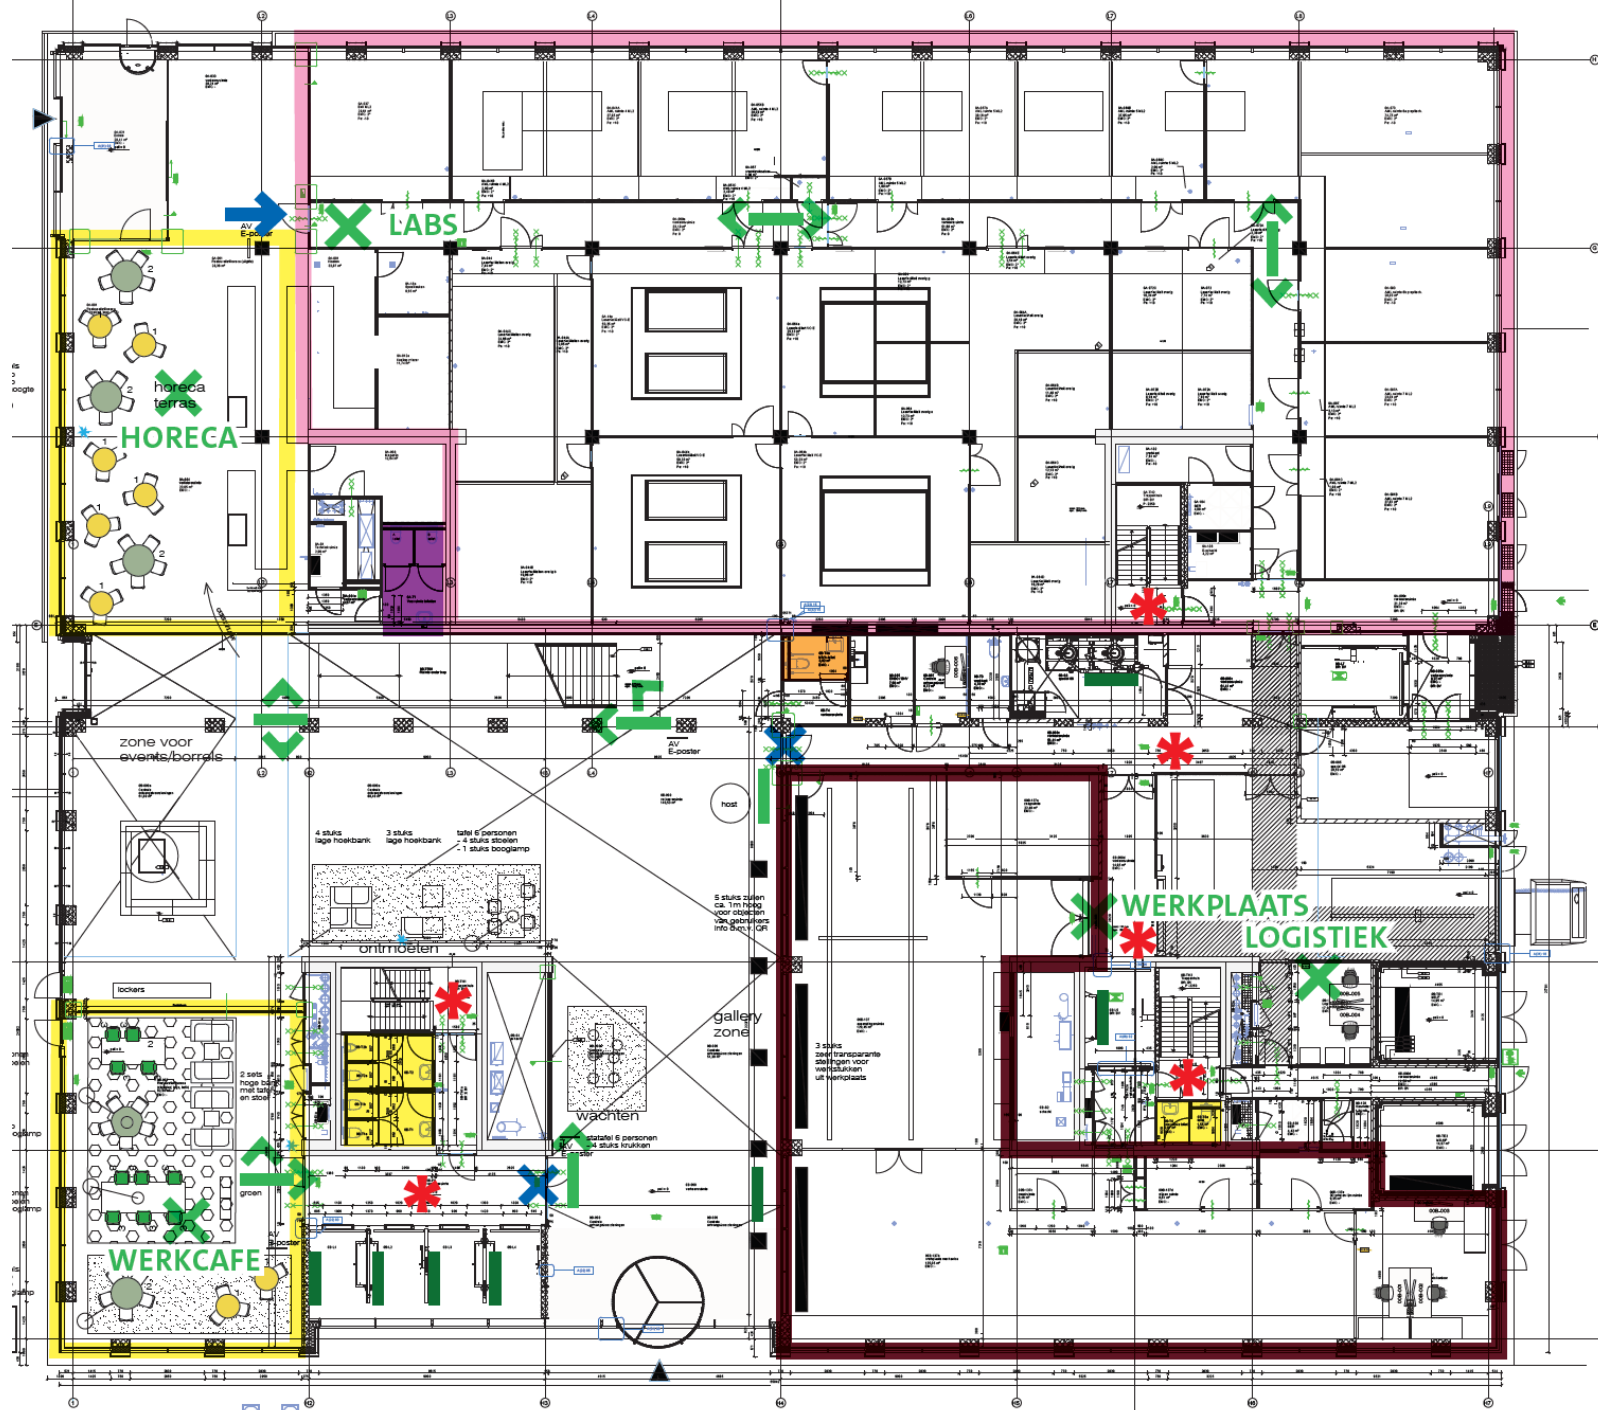

Legenda:

- Verwijsbord, met pijl voor richting(en)
- Indexbord
- ➔ Entree labgebied
- ➔ Entree kantoorgebied
- Labgebied Natuurkunde
- Labgebied Nemo
- Labgebied Aardwetenschappen
- Labgebied UPC
- Werkplaats
- Kantoorgebied
- X Bestemming
- Bestemming
- ✱ Aanduiding verdieping bij (nood)trappenhuis
- X Geen entree / doorgang naar labgebied
- Toiletten (M/V, algemeen)
- Toiletten MIVA
- Kleedruimte dames / heren
- Genderneutrale toiletten

Begane grond

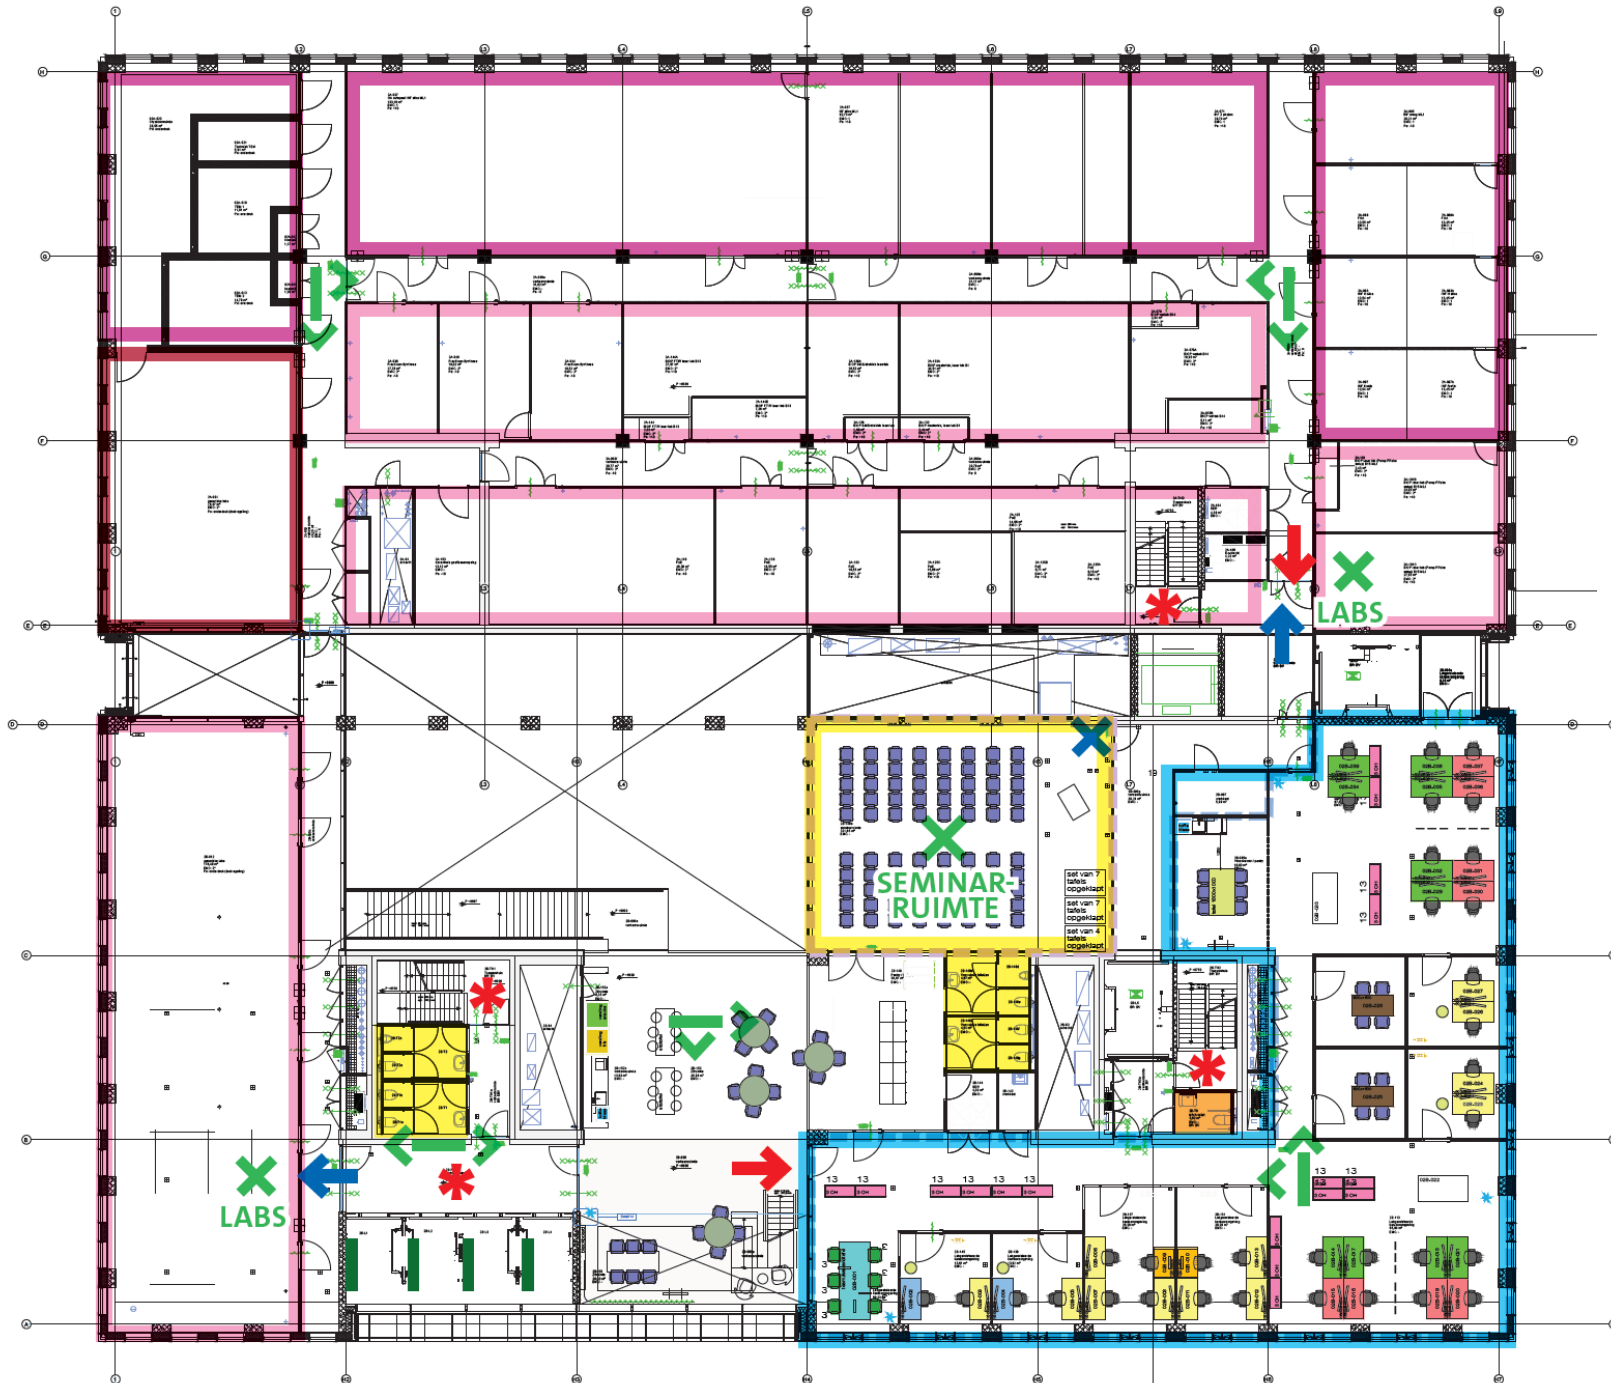

Legenda:

- Verwijsbord, met pijl voor richting(en)
- Indexbord
- Entree labgebied
- Entree kantoorgebied
- Labgebied Natuurkunde
- Labgebied Nemo
- Labgebied Aardwetenschappen
- Labgebied UPC
- Werkplaats
- Kantoorgebied
- X Bestemming
- Bestemming
- ✱ Aanduiding verdieping bij (nood)trappenhuis
- X Geen entree / doorgang naar labgebied
- Toiletten (M/V, algemeen)
- Toiletten MIVA
- Kleedruimte dames / heren



-  Verwijsbord, met pijl voor richting(en)
-  Indexbord
-  Entree labgebied
-  Entree kantoorgebied
-  Labgebied Natuurkunde
-  Labgebied Nemo
-  Labgebied Aardwetenschappen
-  Labgebied UPC
-  Werkplaats
-  Kantoorgebied
-  Bestemming
-  Bestemming
-  Aanduiding verdieping bij (nood)trappenhuis
-  Geen entree / doorgang naar labgebied
-  Toiletten (M/V, algemeen)
-  Toiletten MIVA
-  Kleedruimte dames / heren

7e verdieping
DE VRIES
Projekt Design