


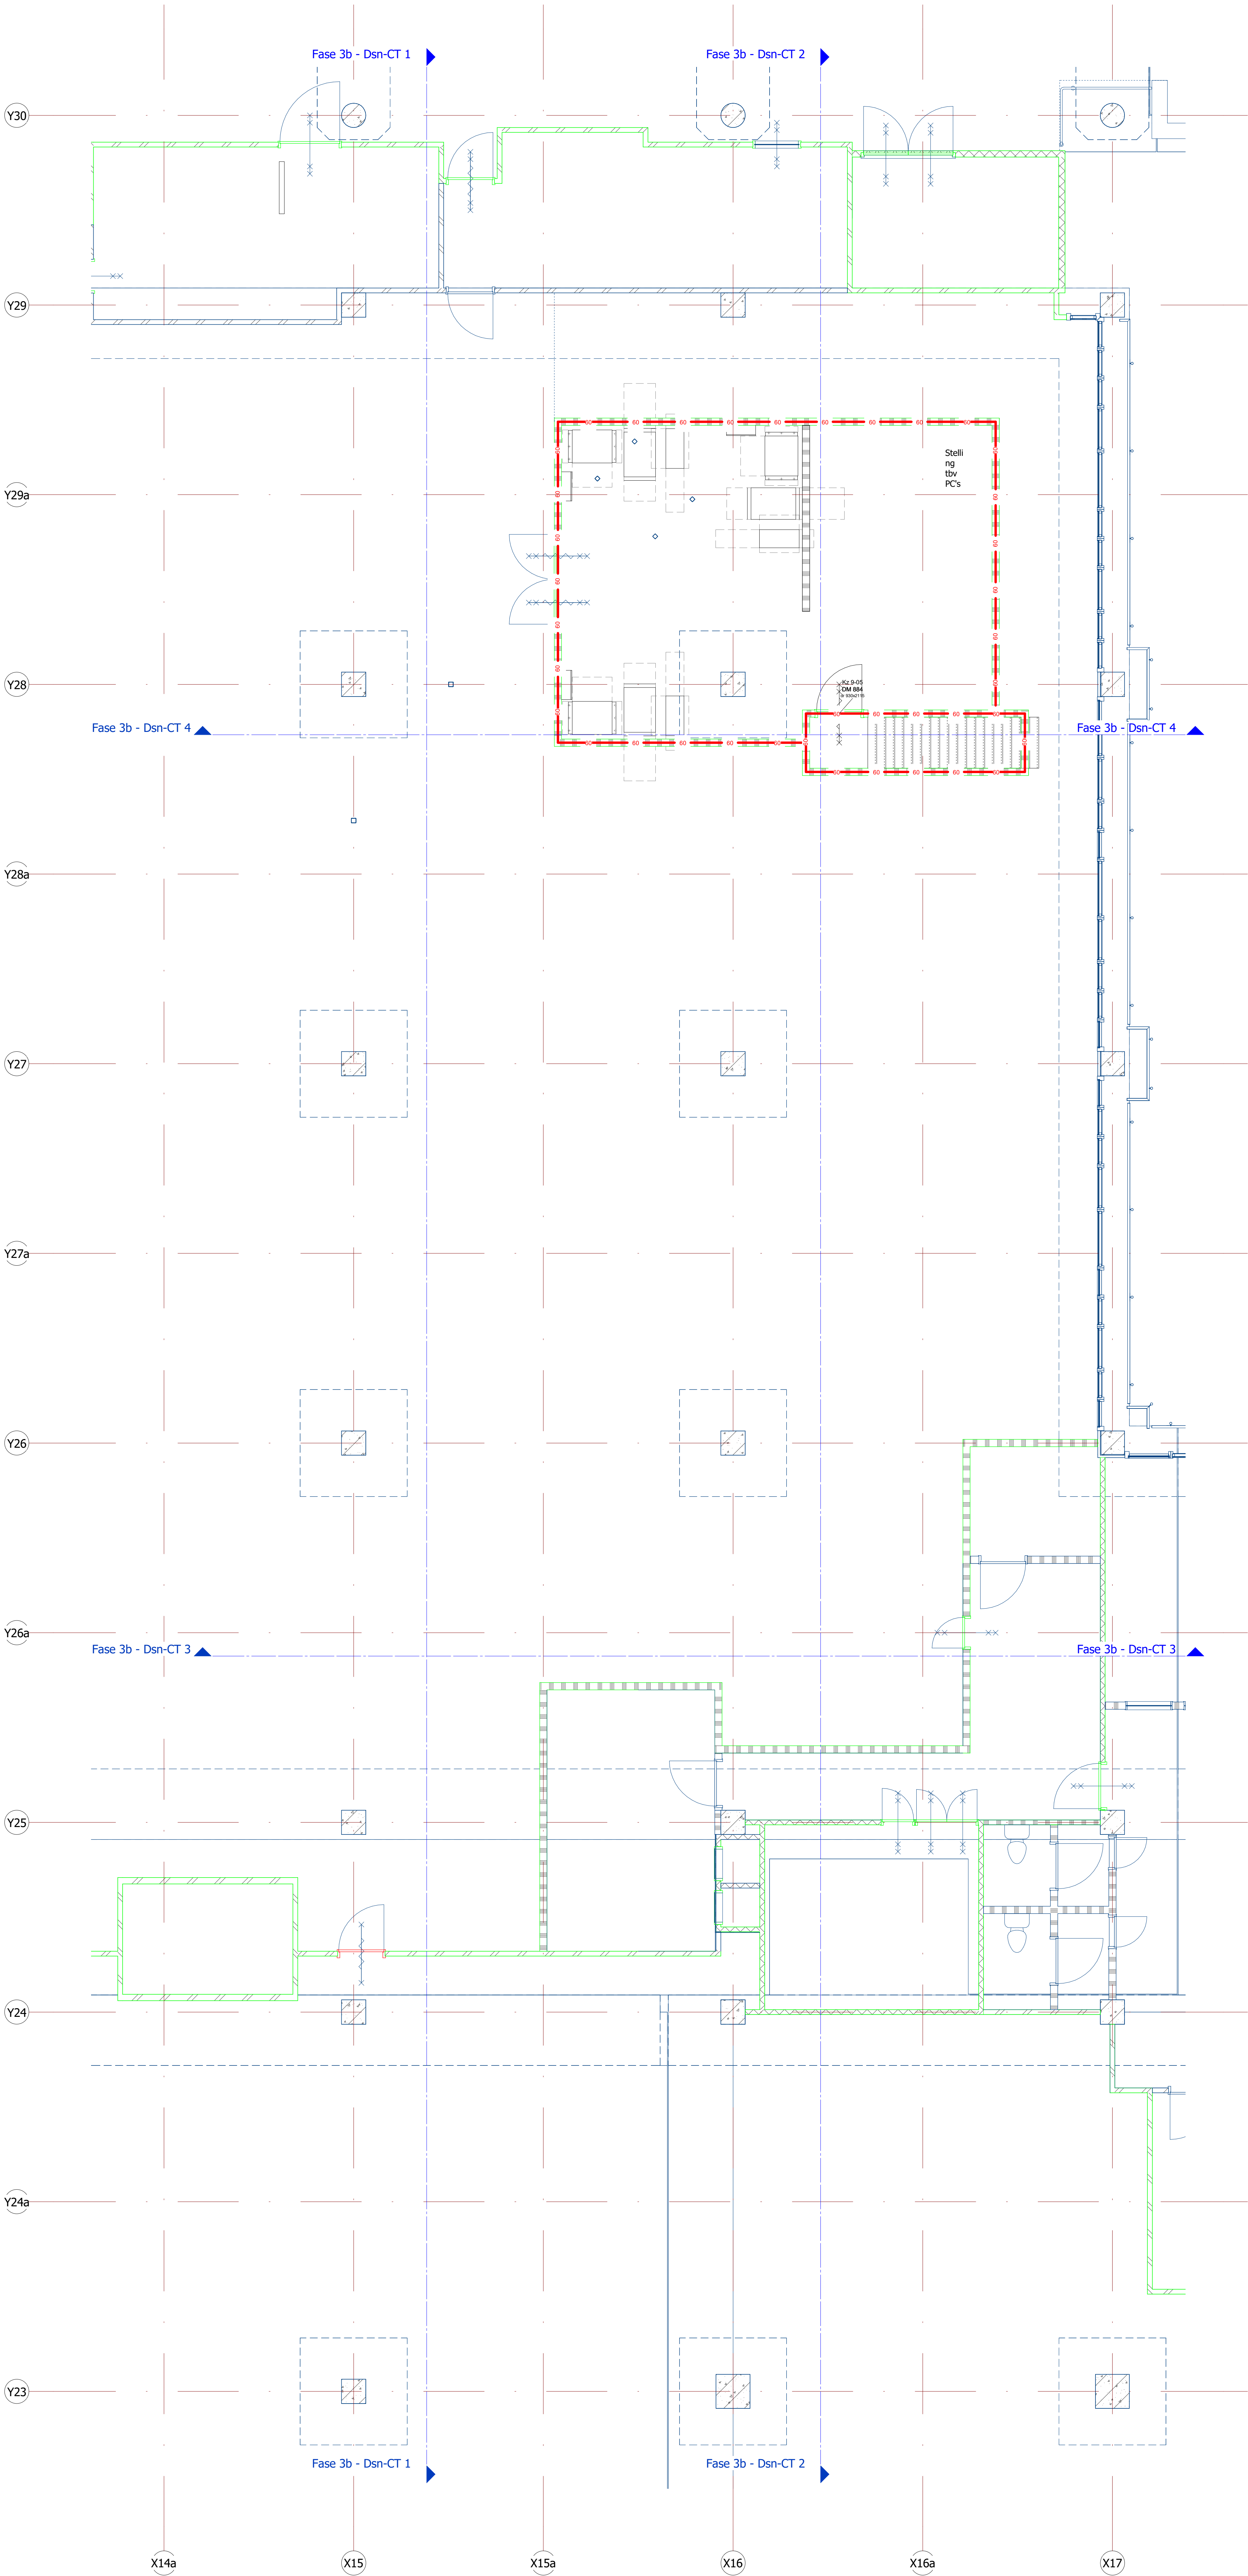

opdrachtgever:
Leids Universitair Medisch Centrum
Albinusdreef 2
2333 ZA Leiden

omschrijving:
functievloer Rad., 2e verd. zone C / D / K

N_K02 - Fase 3b CT - plattegrond (technieklaag)

verwerk:
• 7673.2

fase:
• Bestek

status:
• Uitvoering

architect:
• R.Olivier

datum:
• 2023-06-06-23

wijziging:
• B:
• C:
• D:
• E:
• F:
• G:

tekenind mtr:
• B-203-3b-CT

schaal:
• 1 : 50

formaat:
• A2000*3000

modelleur:
• R.V2000*3000

Beschermd door de Wet op de Auteursrechten (WvA) 1912 en de Wet op de Auteursrechten (WvA) 1912. Het kopiëren van dit document is strafbaar.

OLIVIER SPEK ARCHITECTEN