


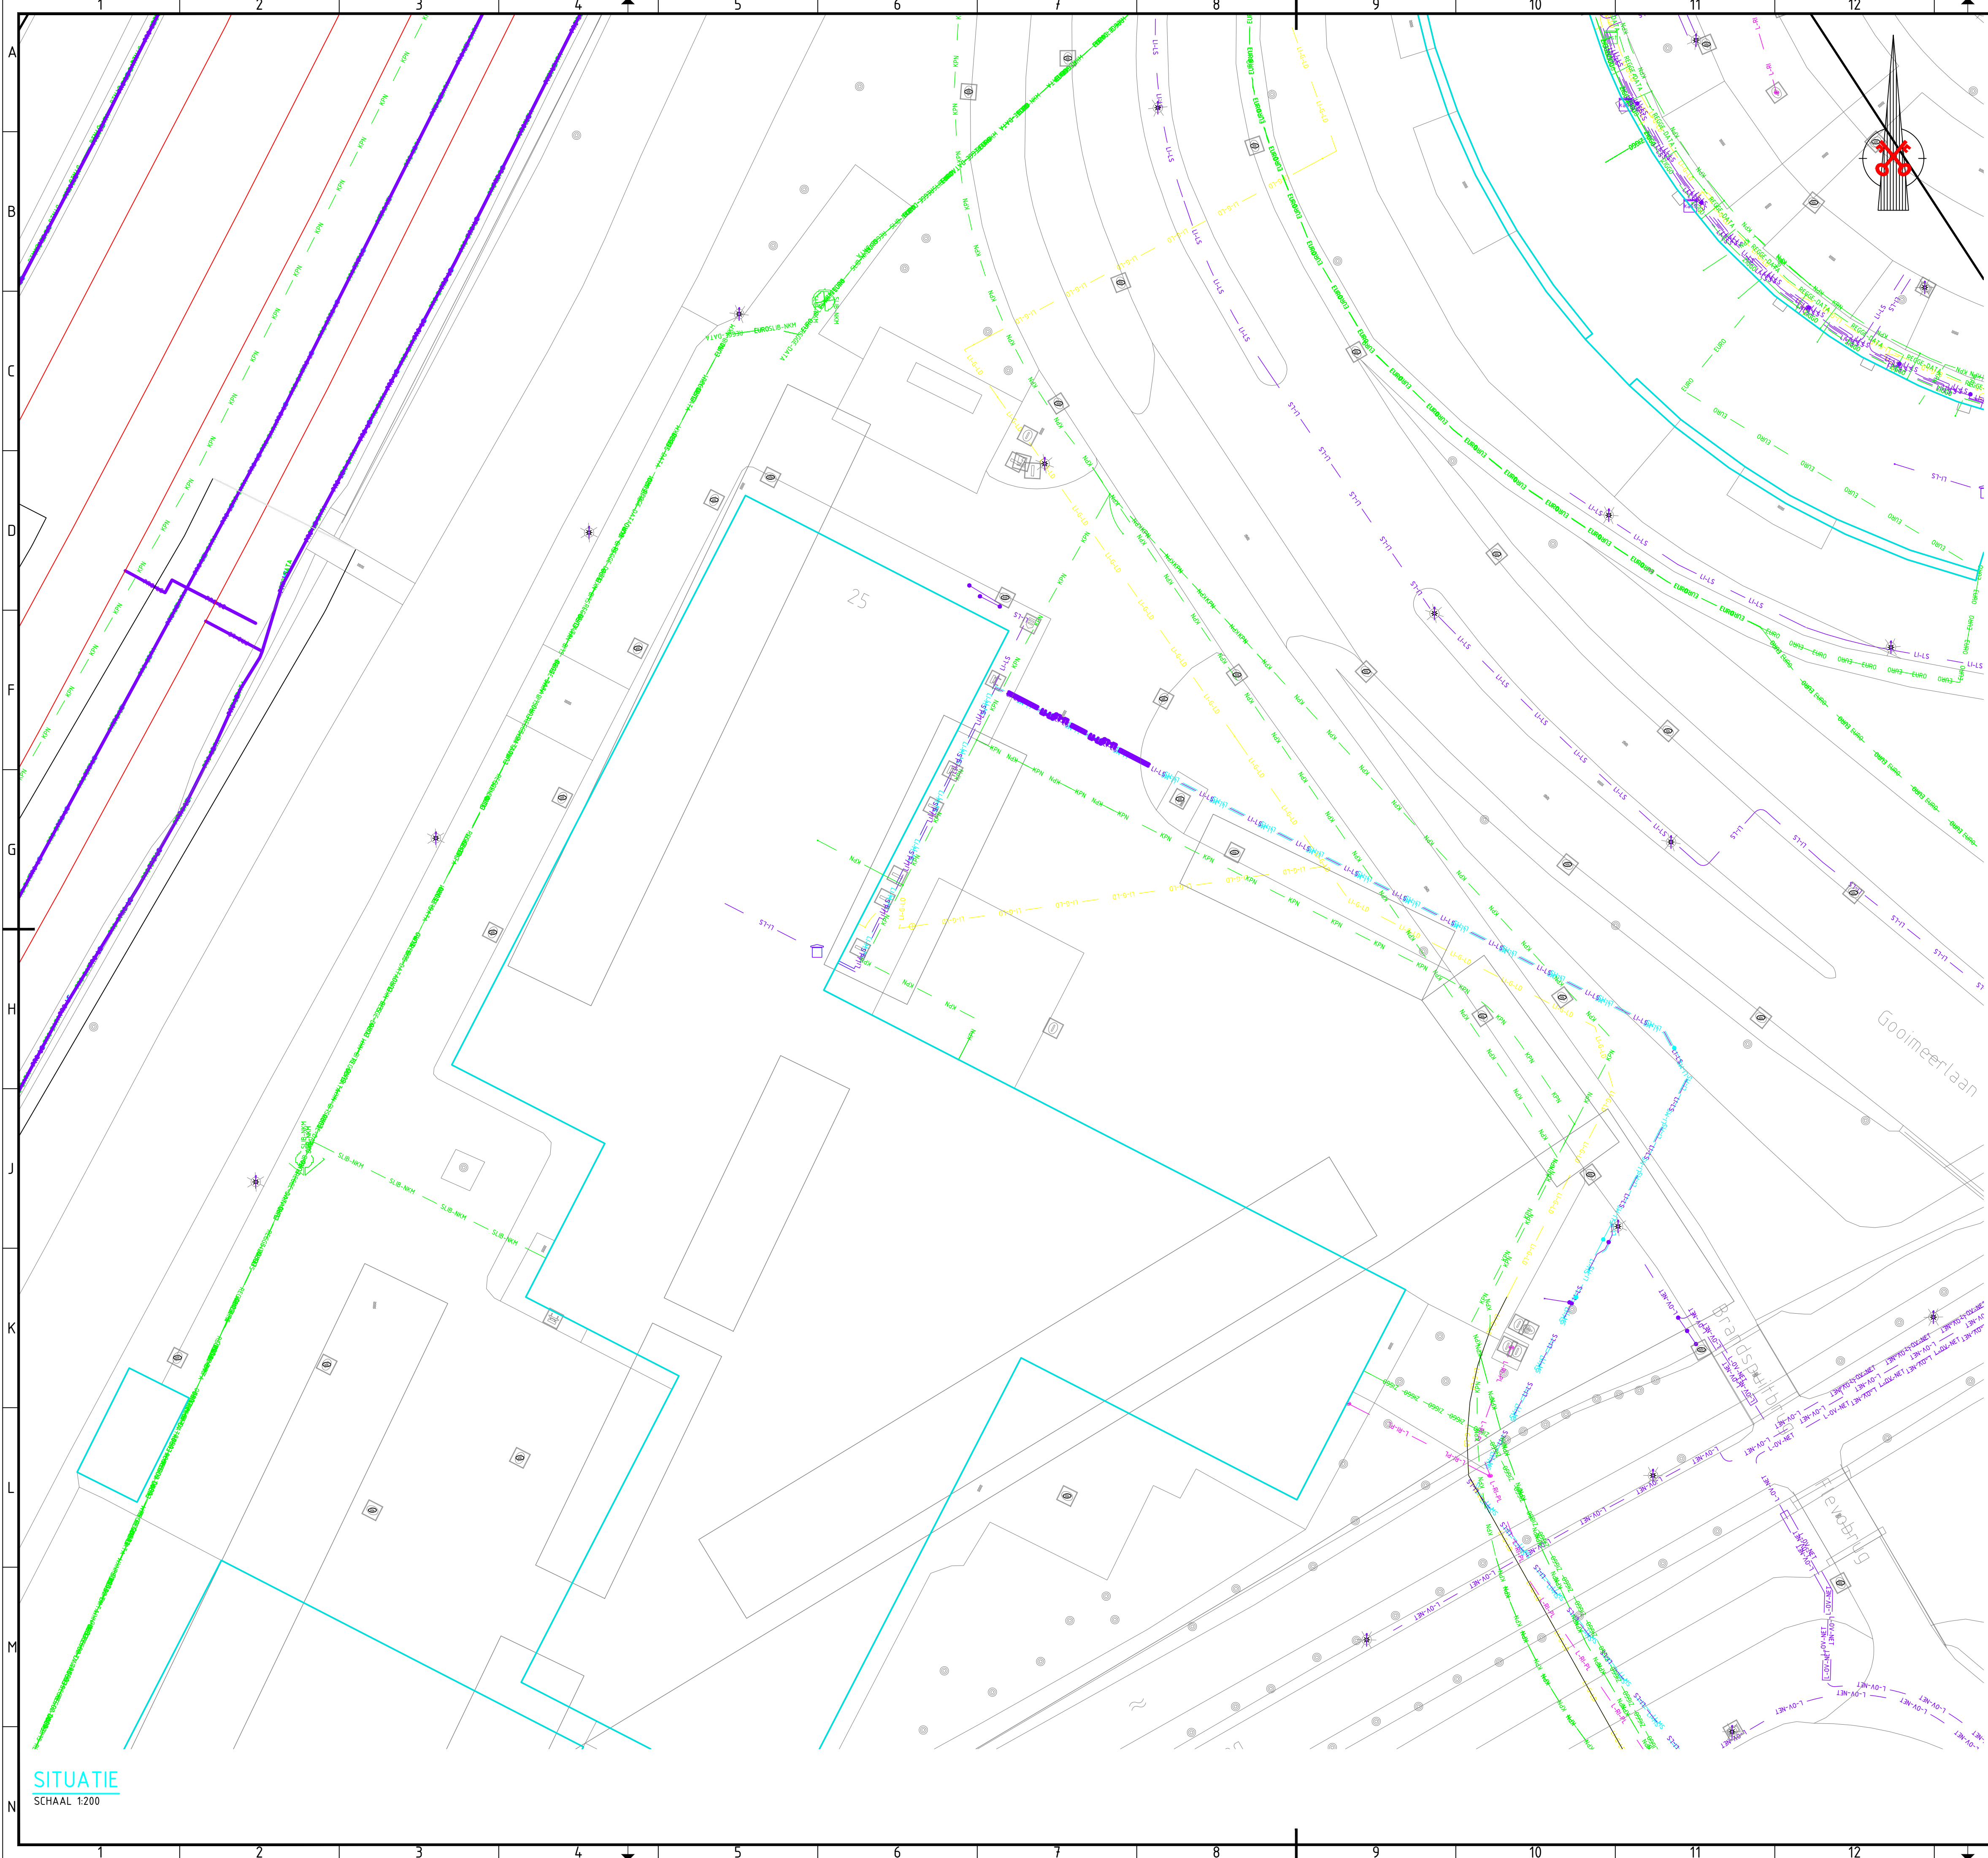

VERKLARING

Bestaande situatie / Diversen:

- Bestaande situatie
- Gevelijn bebouwing met huisnr.
- Werkgrens project

De aangegeven locatie van de kabels en leidingen is slechts indicatief. De gemeente Leiden aanvaardt geen aansprakelijkheid voor de schade die het gevolg is van het gebruik van deze tekening.

Bestaande situatie kabels en leidingen

- | | |
|-------------------------------|---------------------------------|
| Data allander | Prorail laagspanning |
| Data bt nederland | Tennet laagspanning |
| Data eurofiber | Liander middenspanning |
| Data fore freedom | Prorail middenspanning |
| Kpn datakabels | Provincie zh vri middenspanning |
| Data prorail | Kenter middenspanning |
| Data reggefiber / operator | Liander gas lage druk 30mbar |
| Data sib / nkm | Prorail gas lage druk |
| Tennet datakabel | Prorail overig |
| Data ziggo | Vattenfall warmte |
| Data relined | Dunea waterleiding |
| Tennet landelijk hoogspanning | Hh rijnland riool |
| Leiden ov kabelnet | Gem leiden riool |
| Liander laagspanning | |



Maten in meters, tenzij anders vermeld
Materiaalmaten in mm, tenzij anders vermeld
Peilmaten in meters t.o.v. N.A.P., tenzij anders vermeld
Diameters in mm, tenzij anders vermeld

0 2 4 6 8m

Project Gooimeerlaan 25					
Onderwerp Kabels & Leidingen tekening					
Getekend door J.L.N. vd Lans	Gecontroleerd door E. Zaagman	Blad 1	Aantal 1	Documentsoort Tekening	Documentstatus Concept
Datum uitgifte 26-3-2024	Gezien door TOETSER	Schaal 1:200	Formaat A1L	Contractnummer	Zaaknummer: Z
Gemeente Leiden Projectbureau Team Stadsingenieurs				Stadhuisplein 1 Postbus 9100, 2300 PC Leiden Documentnummer:	