



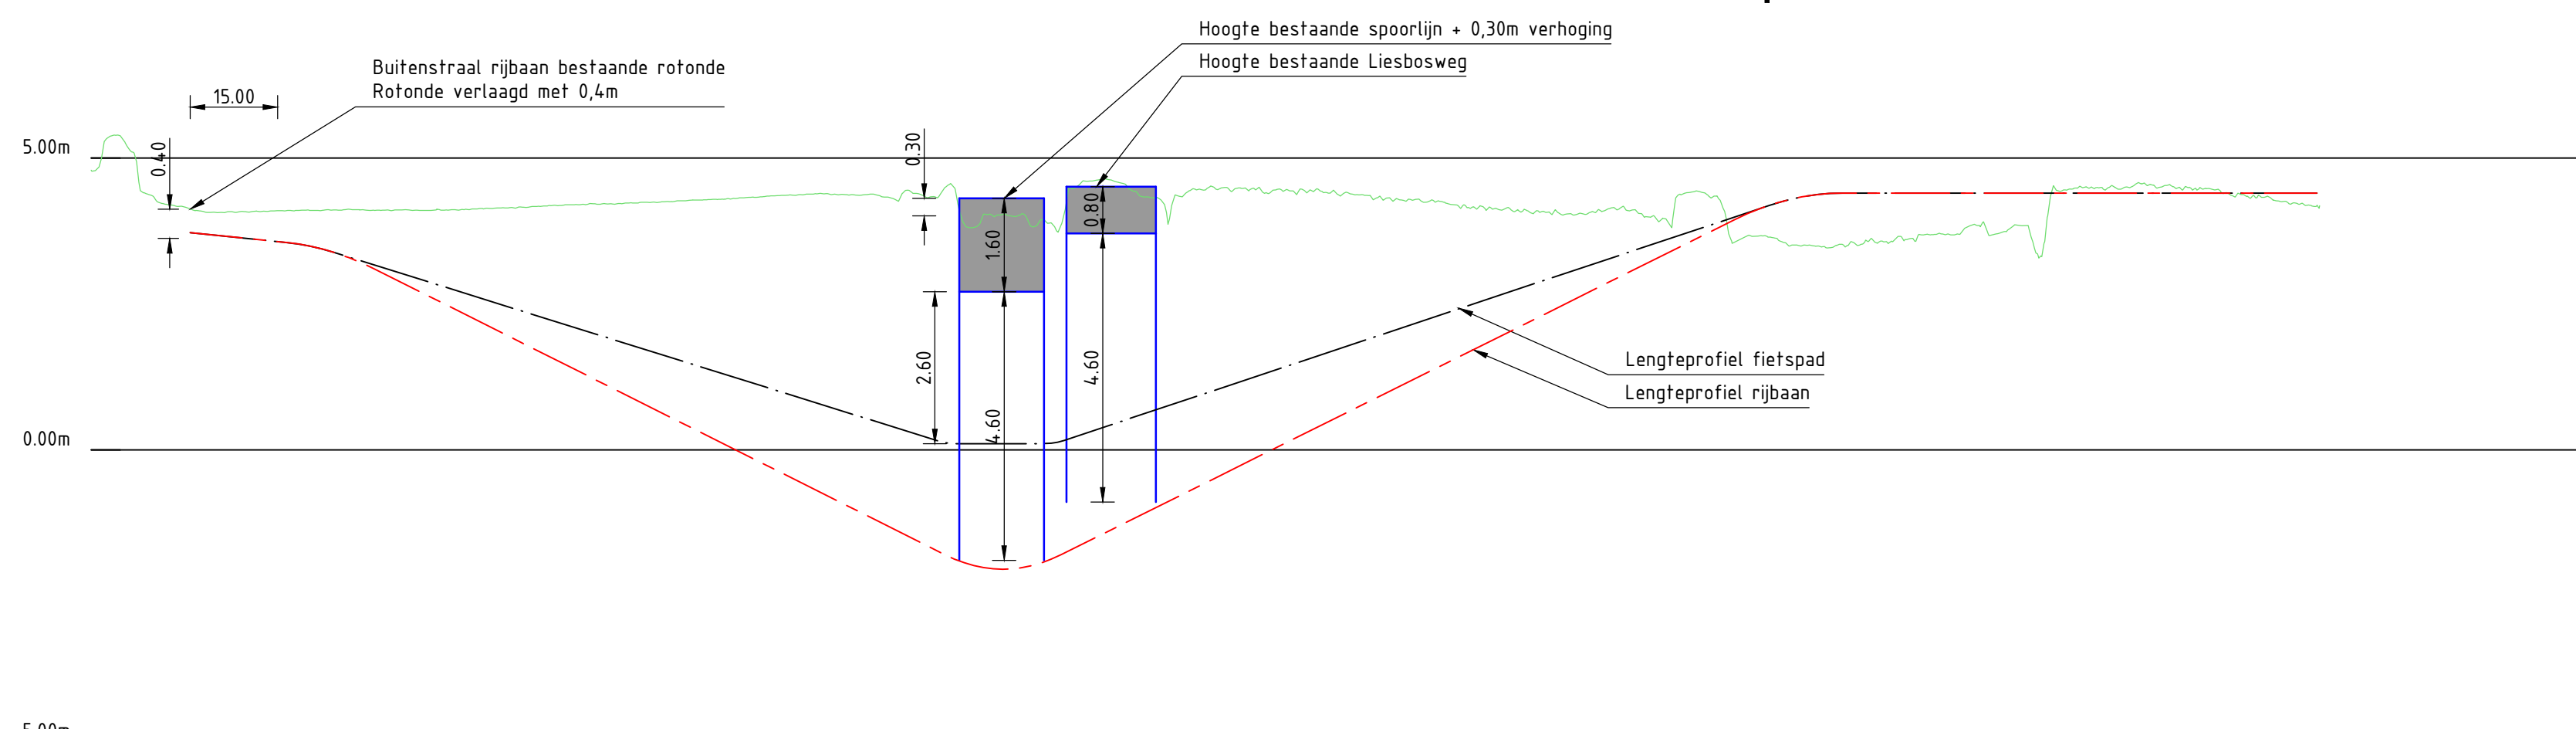


ALM-HRB Onderdoorgang 1
Lengteprofiel as ALM-HRB Onderdoorgang
Metrering 0.000 tot 426.125

Lengteprofiel rijbaan	Ontwerphoogte	
Lengteprofiel rijbaan	Horizontaal verloop	L=17.848mL=171.118mL=128.536mL=109.433m
Lengteprofiel rijbaan	Verticaal verloop	P=-1.0%P=-5.0%R=375.000mR=250.000mP=5.0%R=375.336mL=81.295m


Lengteprofiel fietspad	Ontwerphoogte	
Lengteprofiel fietspad	Verticaal verloop	P=-1.0%P=-3.1%R=375.000mR=100.000mP=3.3%R=375.000mL=81.248m

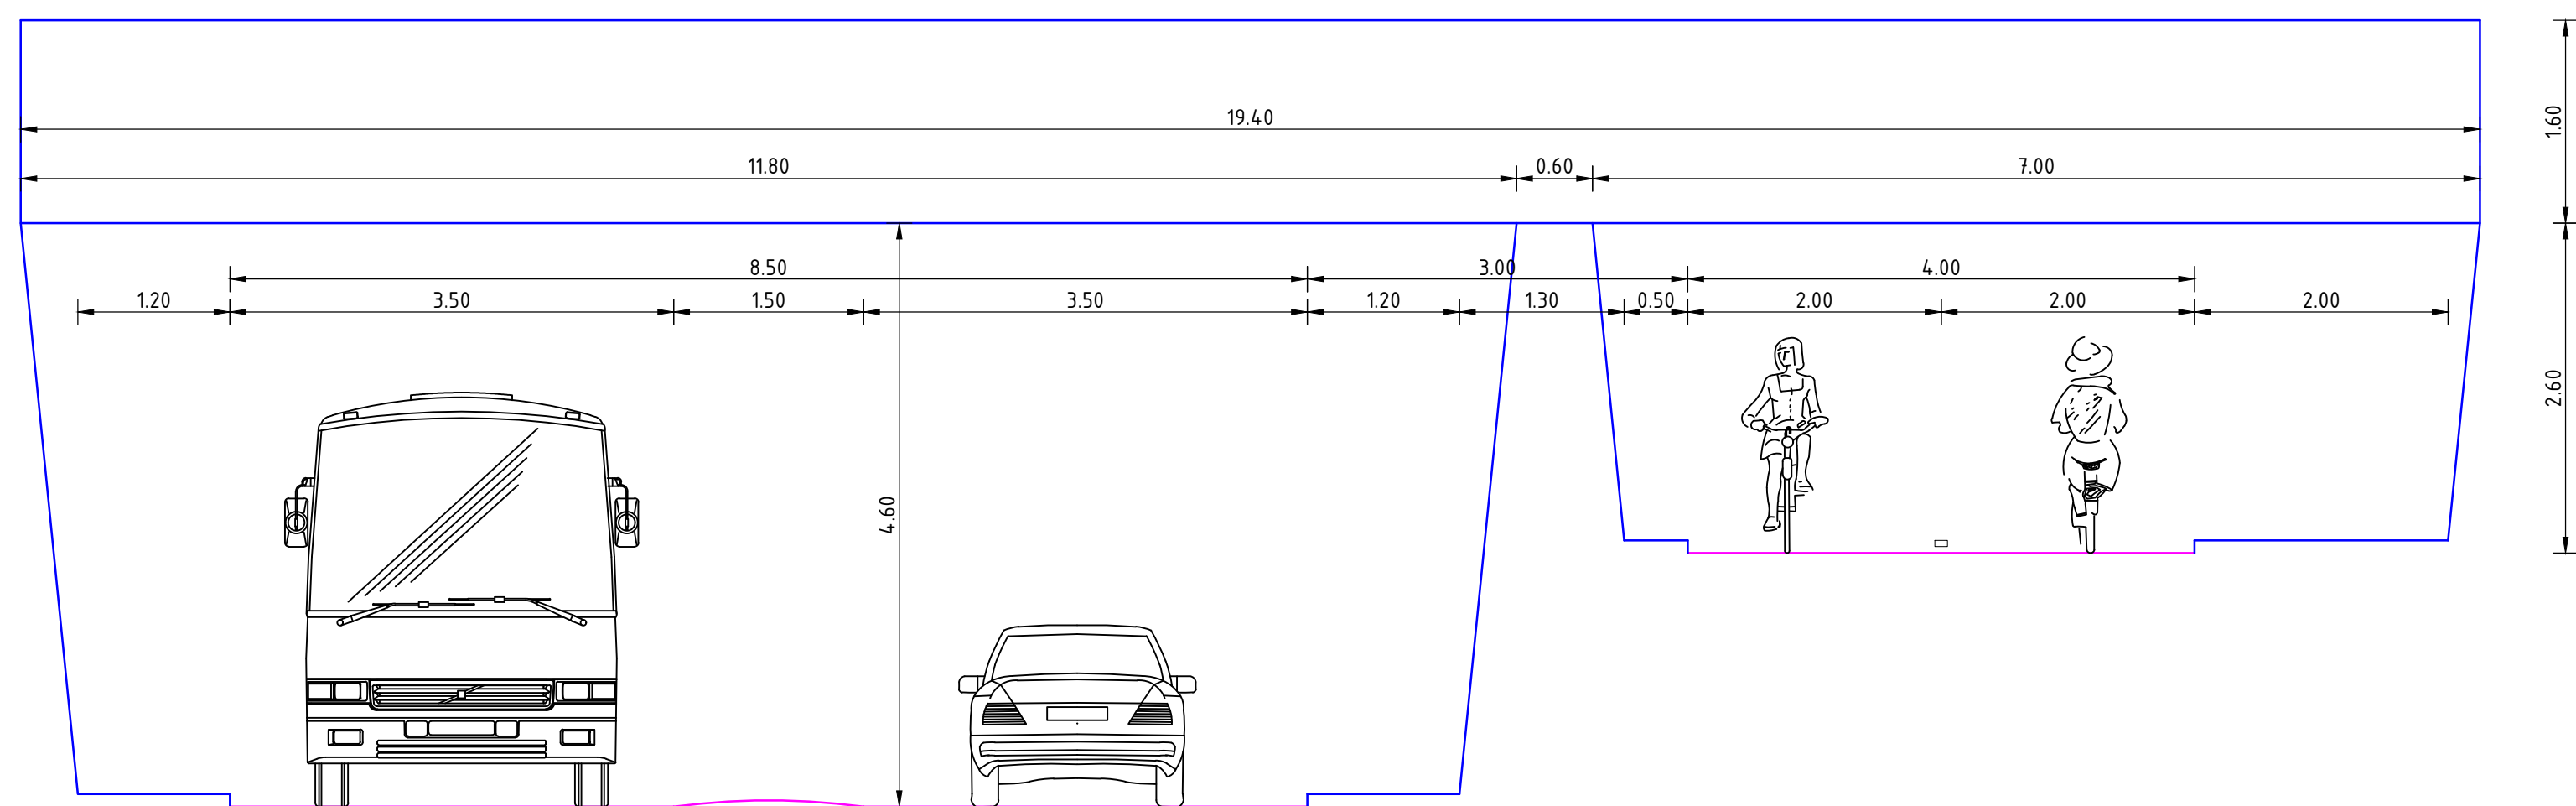

Principe dwarsprofiel t.h.v. spoorkruising

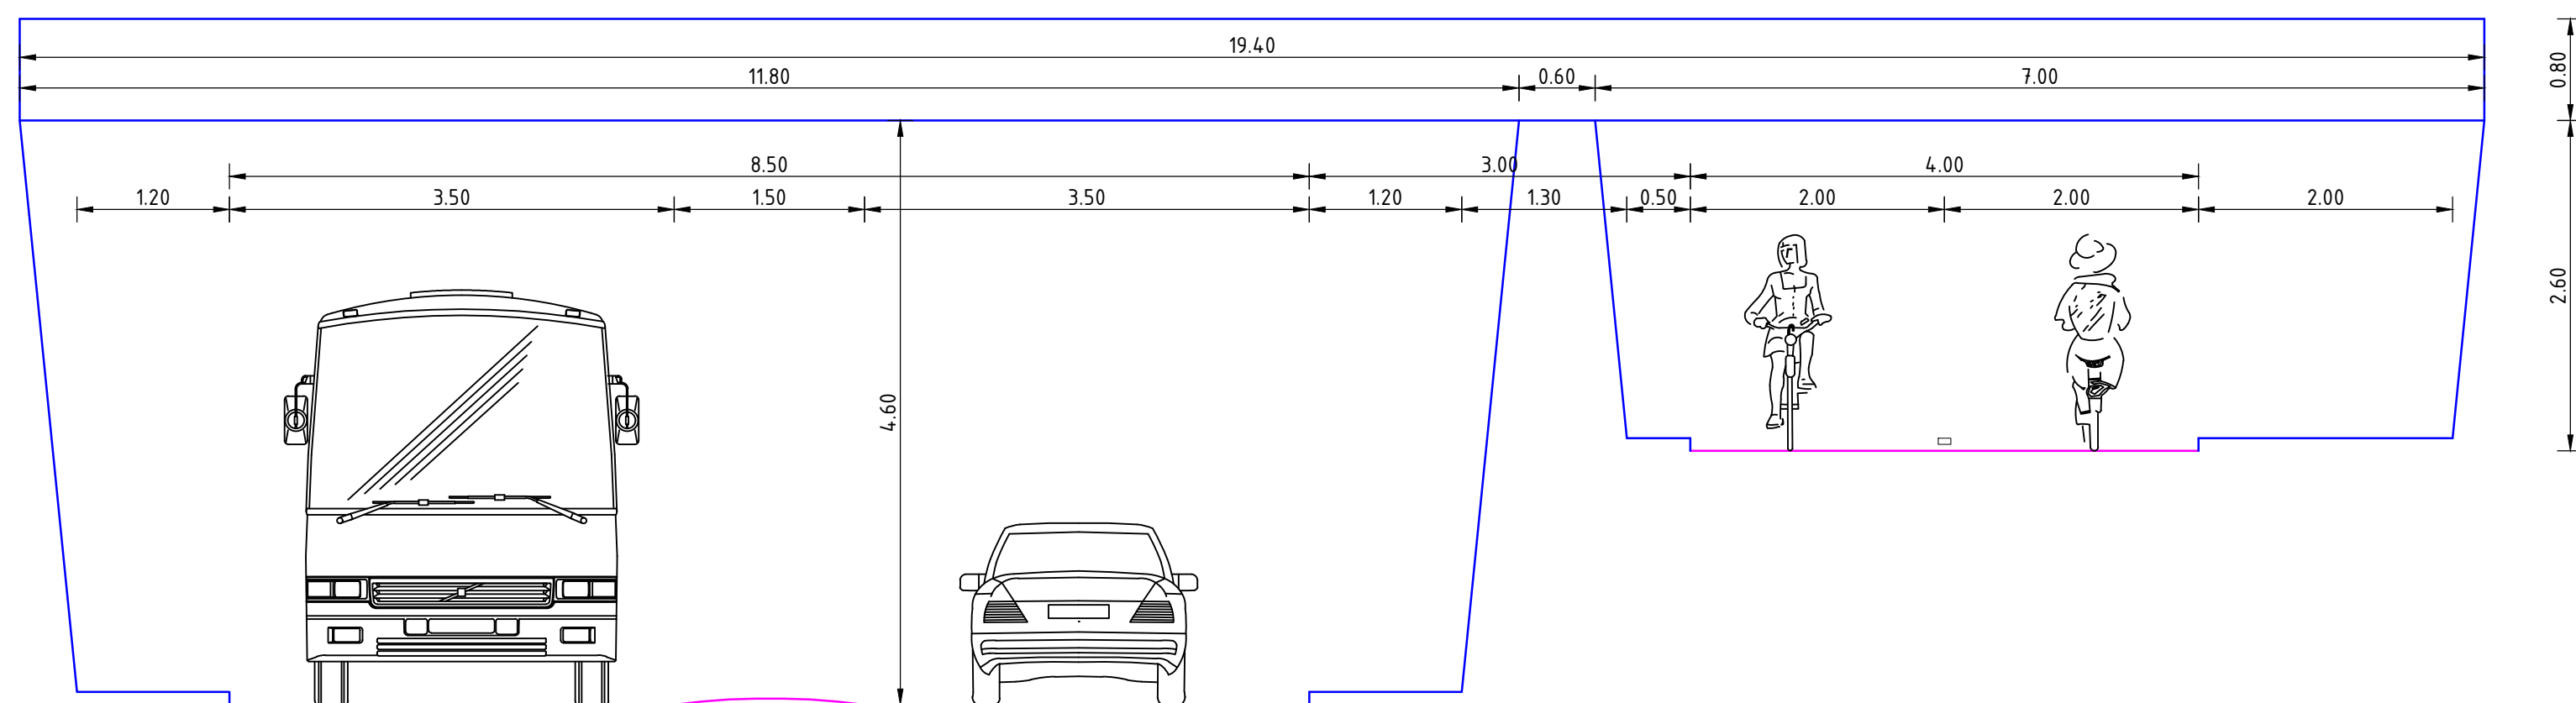

Principe dwarsprofiel t.h.v. Liesbosweg

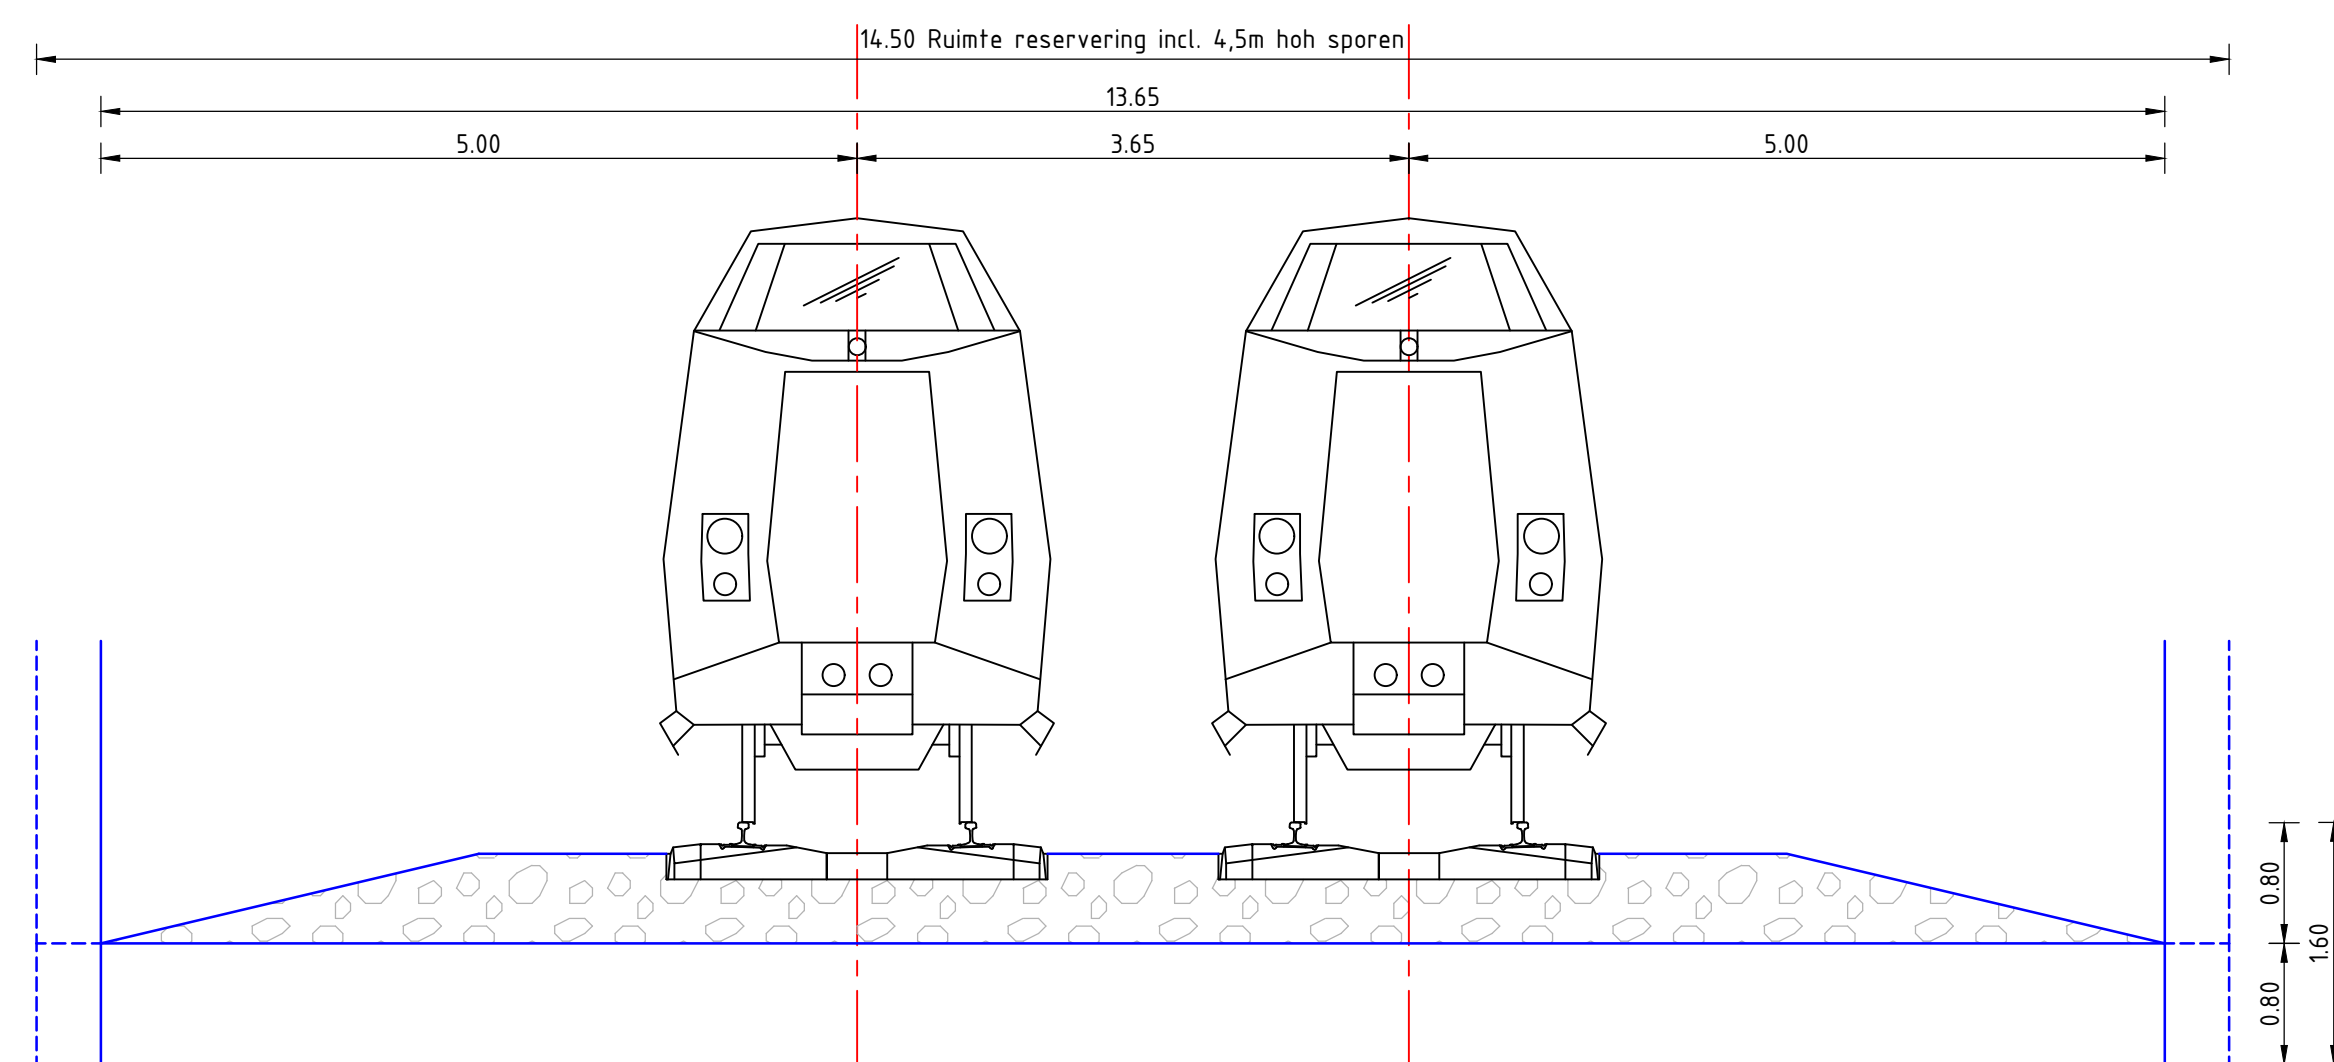

Principe dwarsprofiel spoorbaan t.h.v. spoorkruising

2.0	Diverse aanpassingen n.a.v. overleg	JTo	JSc	JTo	07-09-2023
1.0	Eerste uitgave	JTo	JSc	JTo	17-02-2023
versie	omschrijving	getekend	gecontroleerd	akkoord	datum
opdrachtgever					
Gemeente Etten-Leur					
project					
Spoorkruising Etten-Leur					
omschrijving					
Lengteprofiel en dwarsprofiel					
documentstatus					
Definitief					
projectnummer / tekeningnummer					
BJ1429-RHD-WX-XX-D-C-200001					
formaat	schaal	fase	bladnr.	van	
A1	1:1000 / 50	Schetsontwerp	2	2	

