
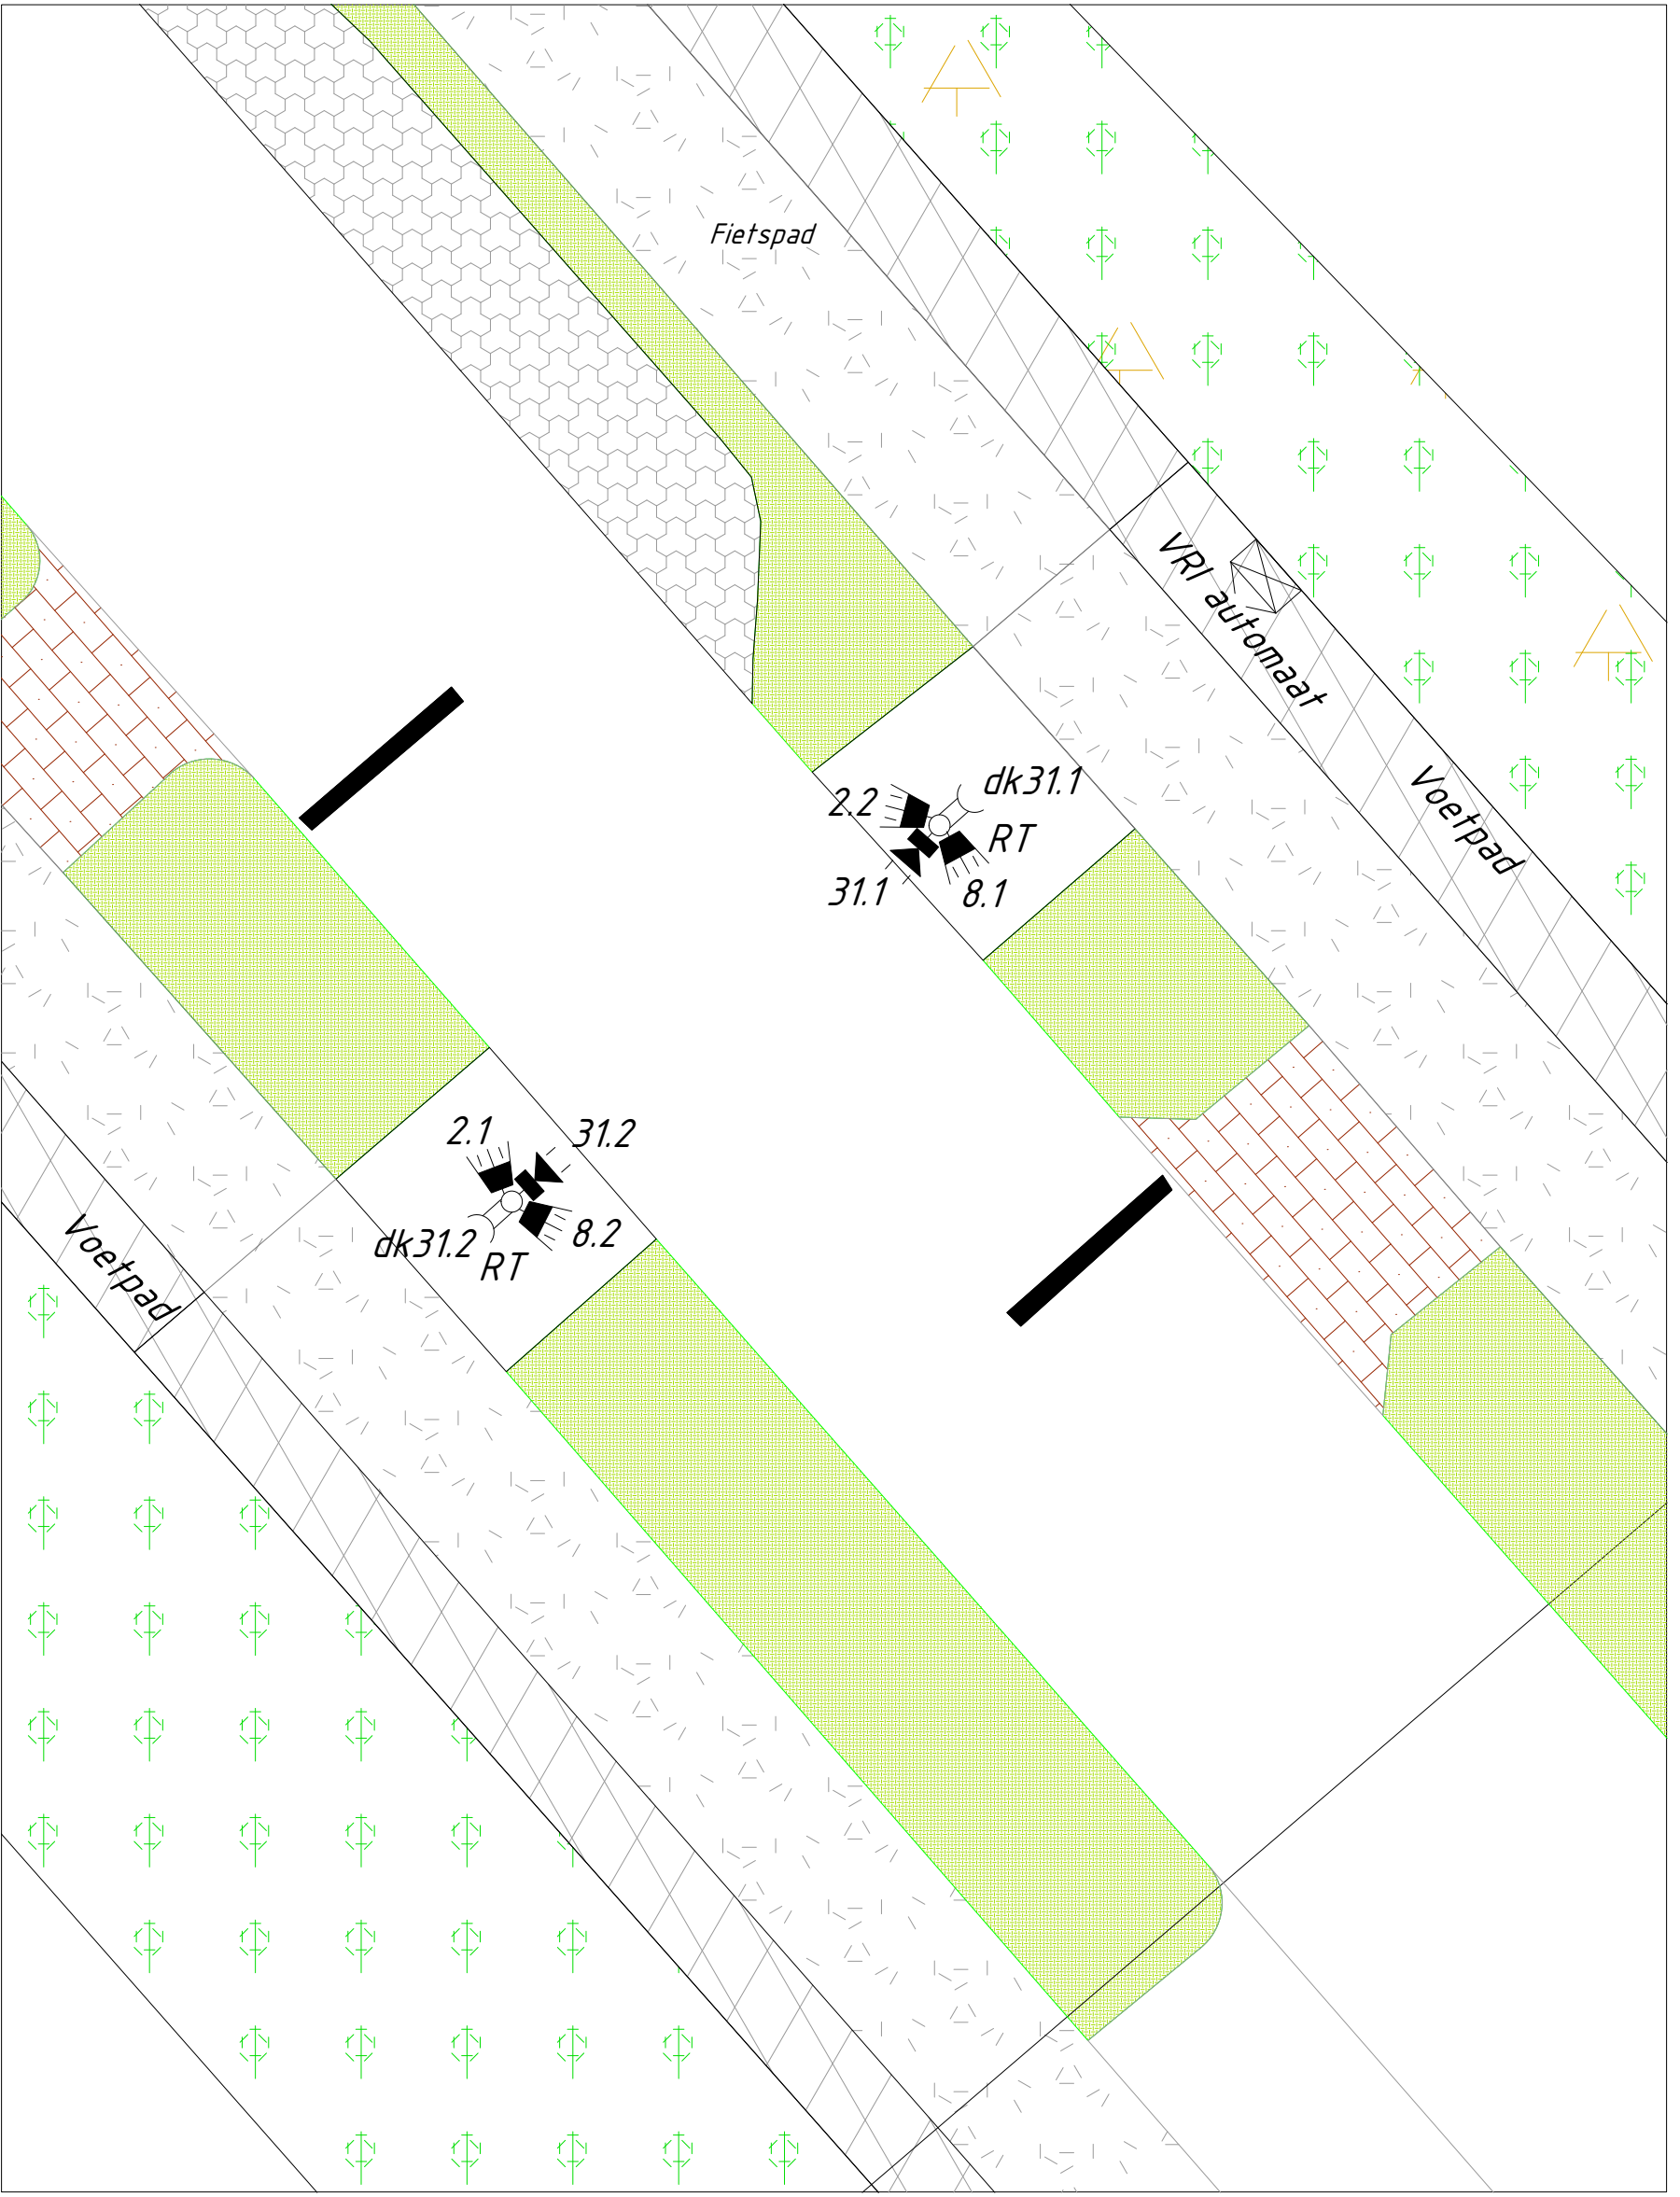
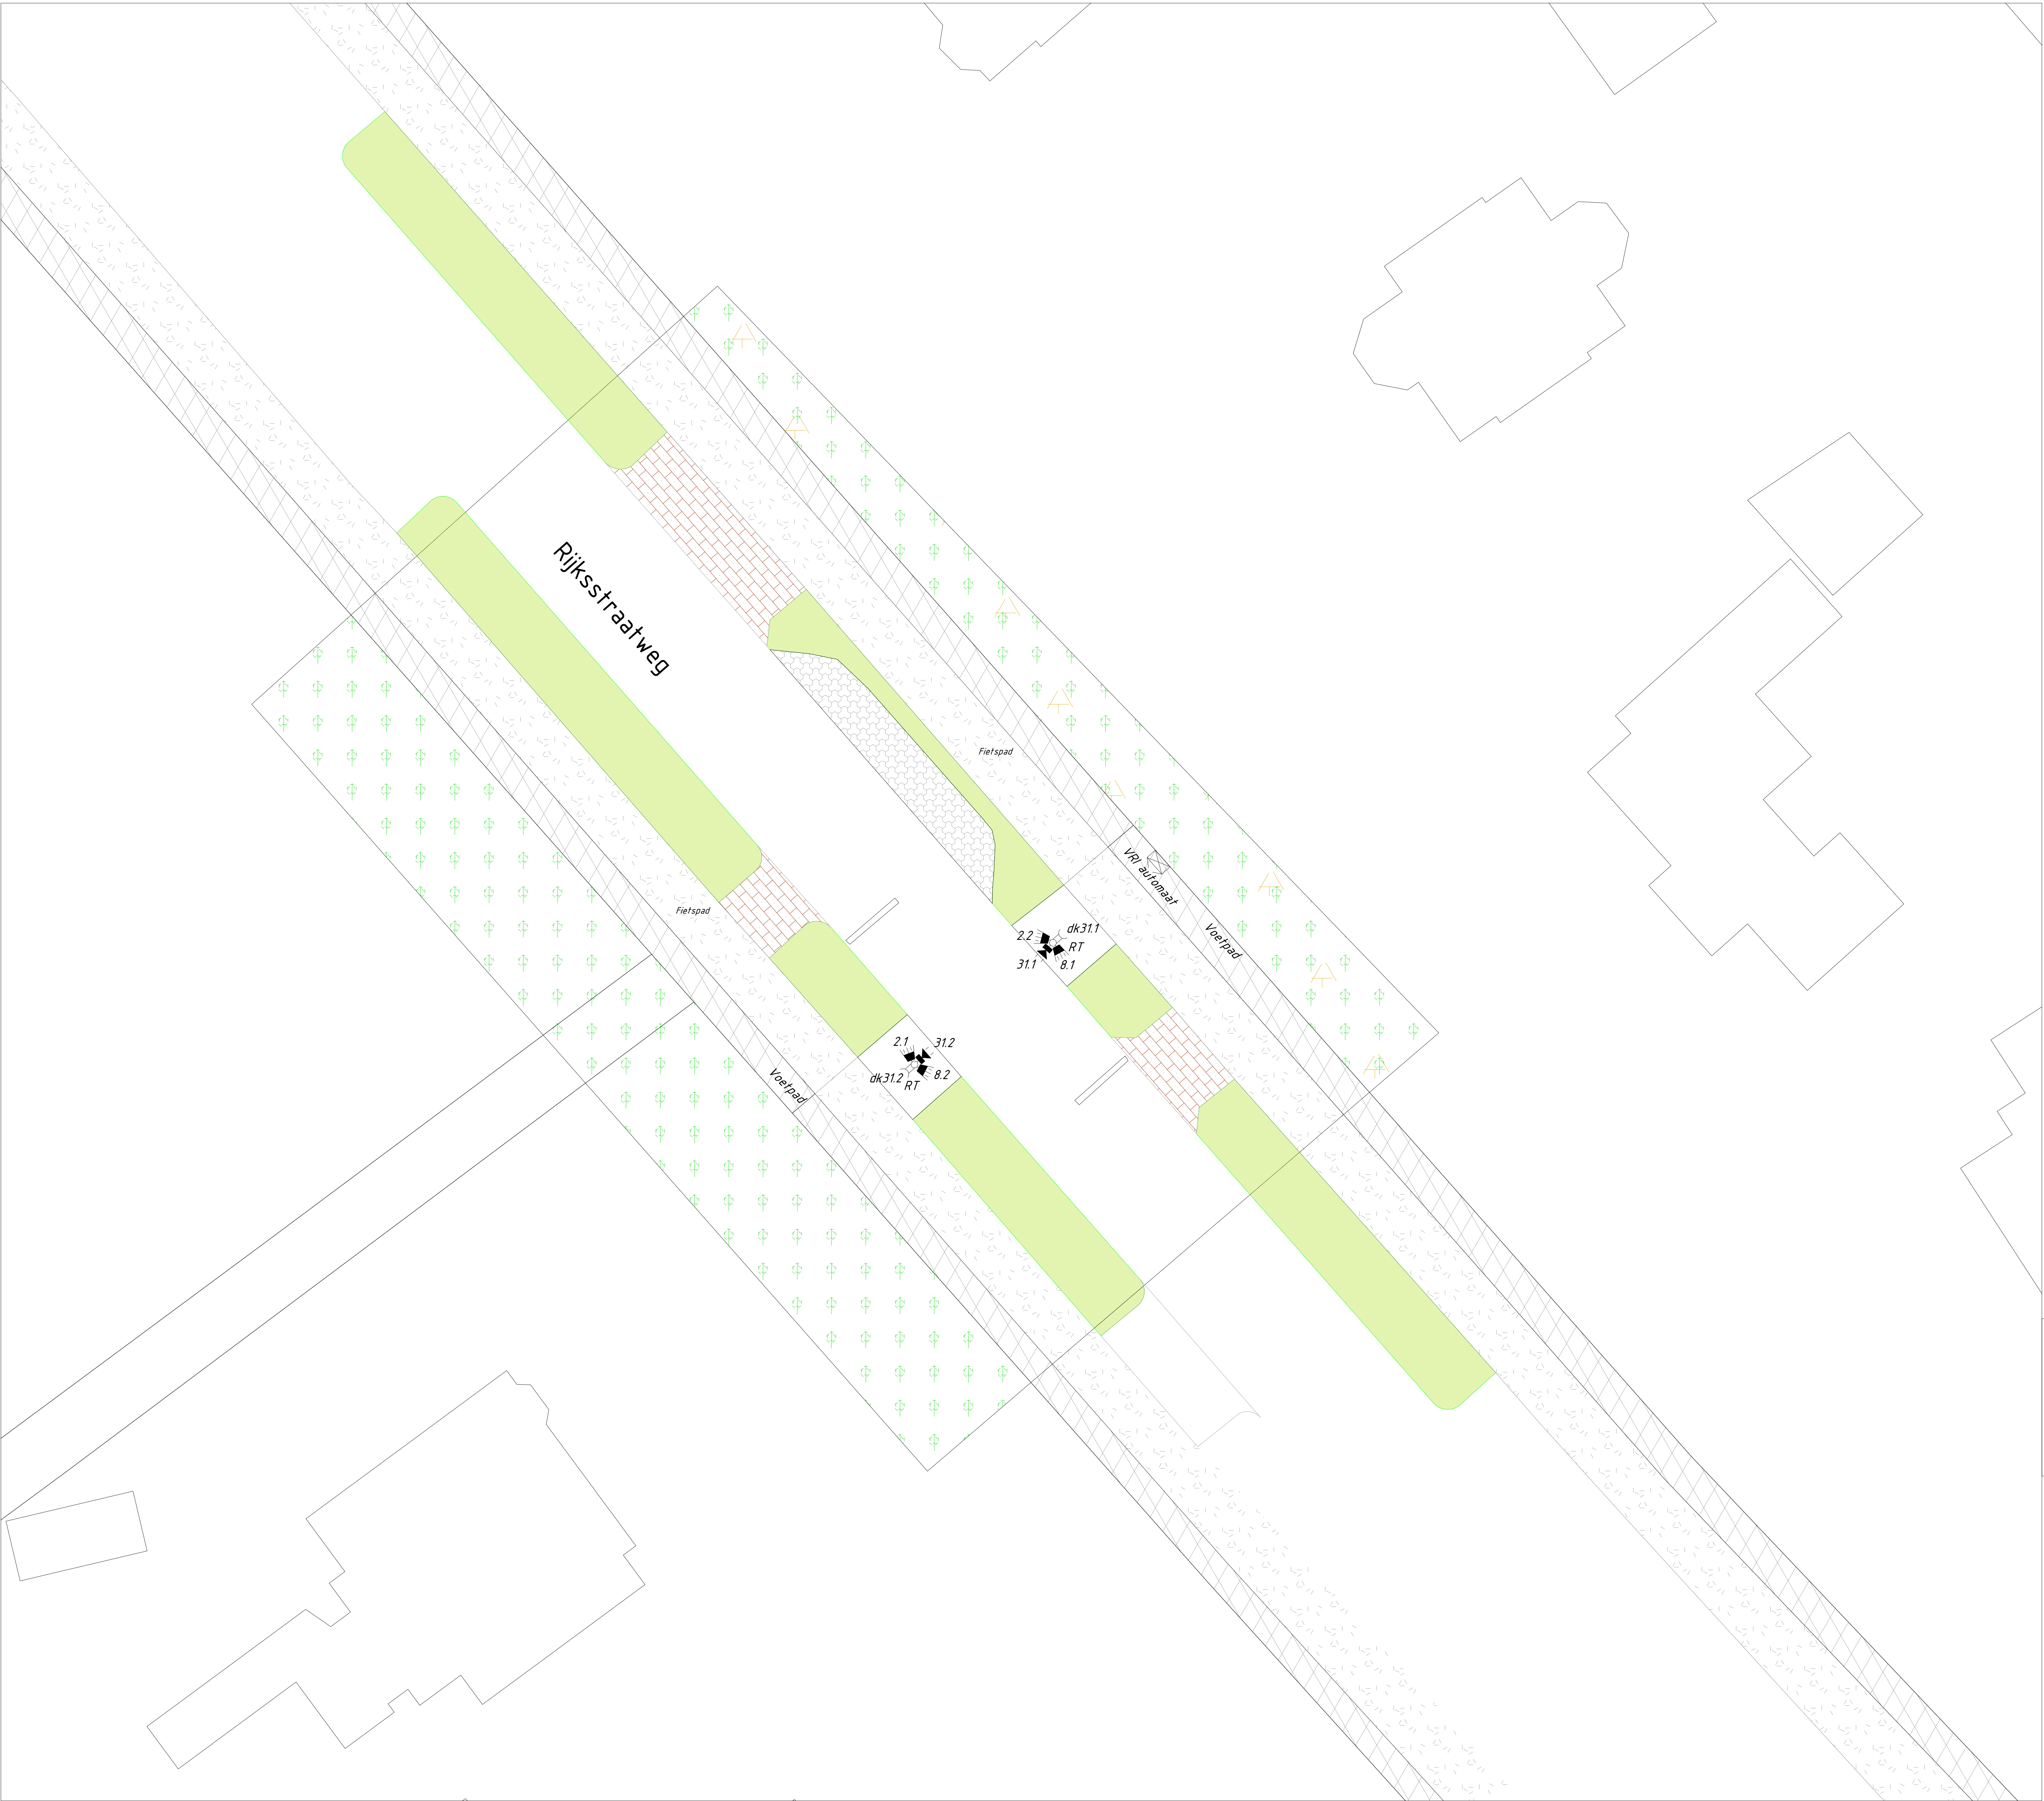
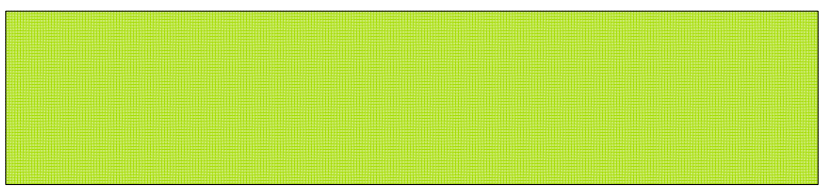
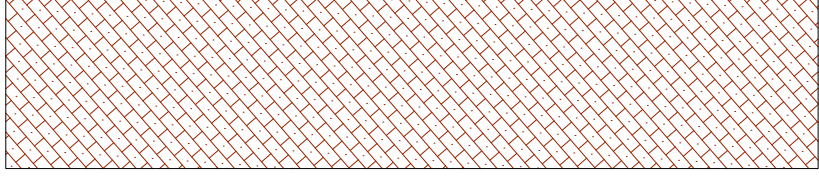
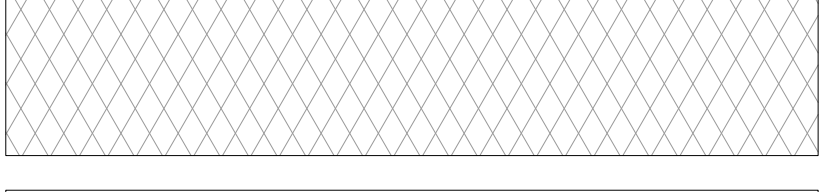
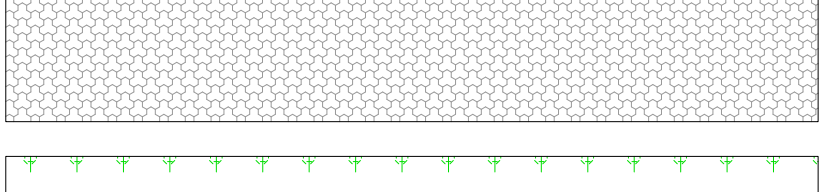
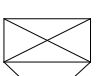
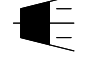


 

-  Groen voorziening
-  Inrit
-  Voetpad Asfalt
-  Fietspad Asfalt
-  Parkeerplaats
-  Groen voorzienig particulier

LEGENDA VERKEERSREGELINSTALLATIES

-  Automaat (AUT)
-  3 Lichts Lantaarn 30cm
-  2 Lichts lantaarn 20cm
-  Drukknop
-  Rafel Tikker

Wijzigingen			
Nummer	Wijzigingen	Getekend	Datum
A			
B			
C			
D			

Week

GOP Haren
Verkeersregelinstallaties

Fase

DEFINITIEF

Bevult

Gereguleerde oversteek plaats
in Haren Gem. Groningen

Staat

DEFINITIEF

Gemeente Groningen

Ruimtelijke Ordening en Economische Zaken
Korperlijk Domein Gemeente Groningen
Postbus 7001
9701 LB Groningen
Telefoon: 050-3678111
FAX: 050-3678591

Gekeurd

Pedra Winkler

Coördinator

21-09-2022

Bevestigd

-

Gecontroleerd

Willem Haaksma

Archiitect

-

Datum

A0

Schaal

-

Blad

1

Tekeningnr.

2603001

Totaal bladen

1