


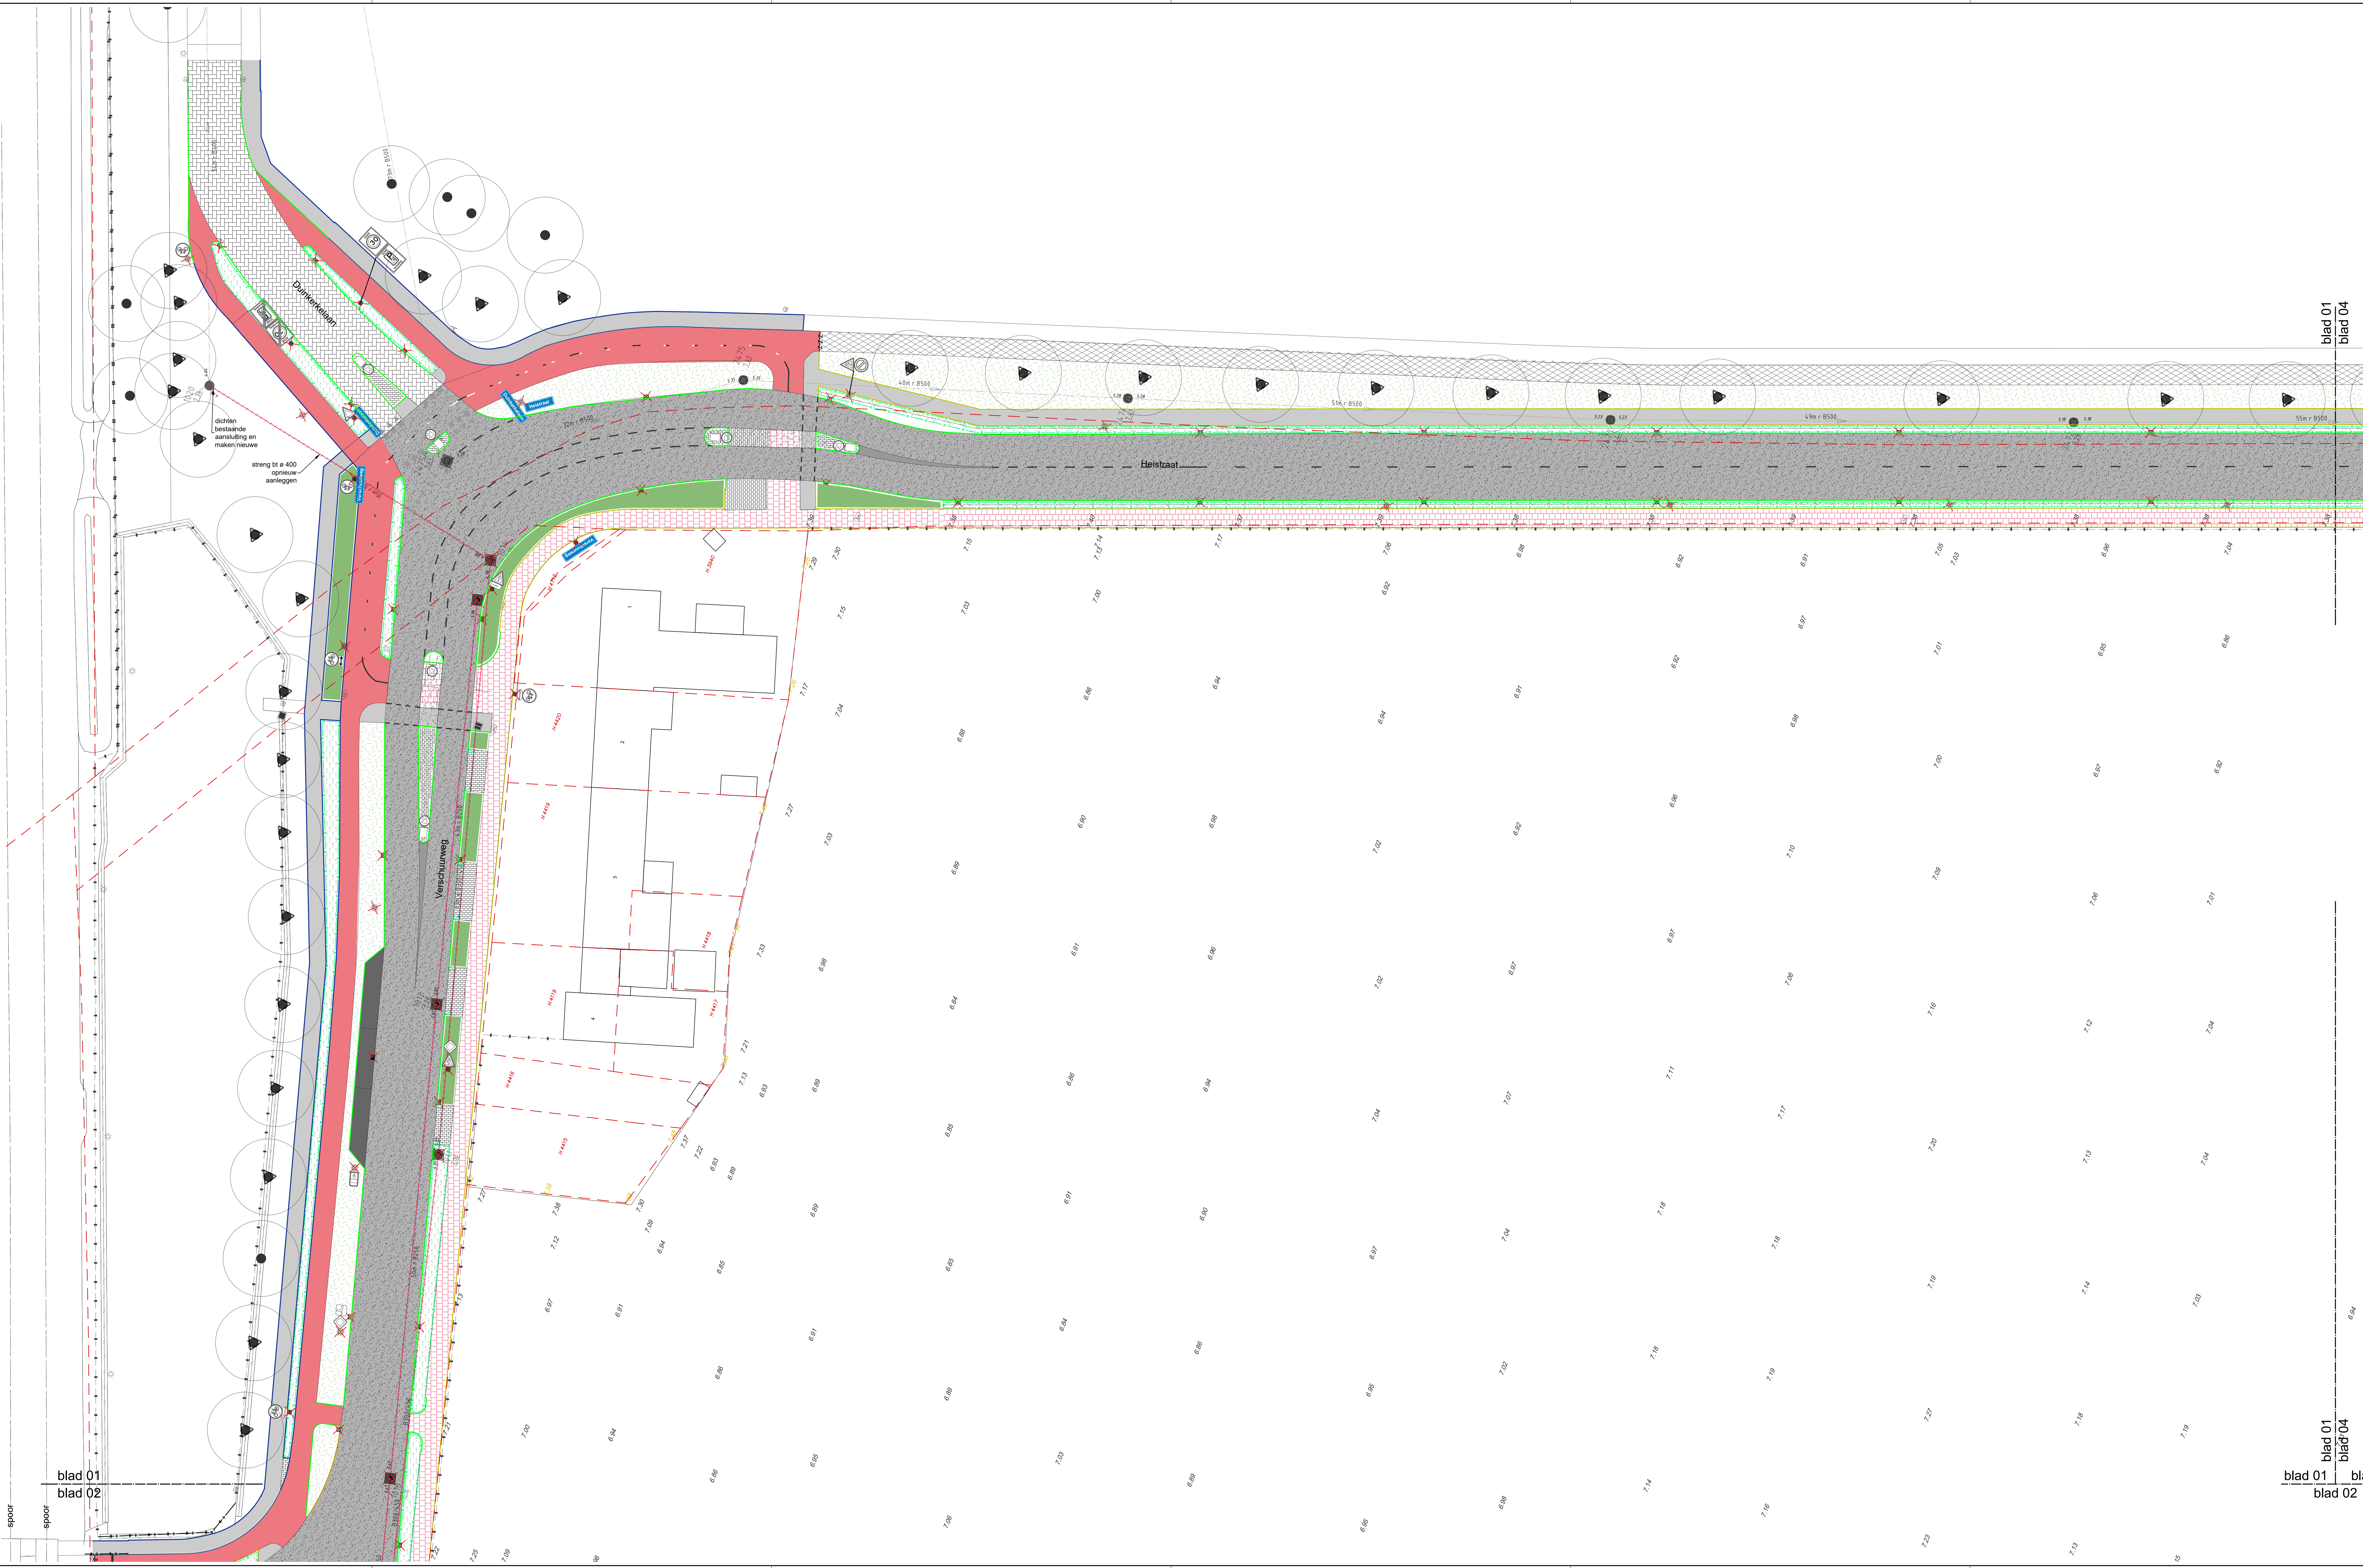

legenda opbreekwerkzaamheden

asfaltconstructie, rijweg	betonstraatstenen keelmaat	trotoirband 130/150x250 mm
asfaltconstructie, fietspad	tegels 300x300 mm, grijs	trotoirband 180/200x250 mm
betonstraatstenen KF, zwart	tegels 300x300 mm, rood	te verwijderen riool
betonstraatstenen keelmaat	asfaltconstructie, fozen	te verwijderen RWA put
tegels 300x300 mm, grijs	asfaltconstructie, fundering	te verwijderen DWA put
tegels 300x300 mm, rood	zaaglijn	blokhaag, beukhaag
asfaltconstructie, fozen	opsluitband 60x200 mm	haagplantsoen
asfaltconstructie, fundering	opsluitband 100x200 mm	gras
zaaglijn	fietspadband 40/120x250 mm	straatkolk
opsluitband 60x200 mm	verkeersborden met -paal	scotorkolk
opsluitband 100x200 mm		lichtmast
fietspadband 40/120x250 mm		te rooien boom
verkeersborden met -paal		aanbrengen boombescherming
		hekwerk t.b.v. bomen

gemeente Etten-Leur
Fin-Jadoterrein
herontwikkeling opbreekwerkzaamheden
Verschuurweg oost

civil support

Indieningsnom	bestek	Schaal	1:200
Formaat	1470x841	Datum	23-11-2023
Besteknummer	1936-01 CT-01		
Besteknaam	1936-01-B01-OPB.dwg		
Projectleider	D. Vriends	Gecontroleerd	D. Vriends
Gekend	V. van Velthoven	Vrijgave	D. Vriends

Projectnummer: 1936-01 | Tekenning: B01-OPB | Blad: 1 van 7 | Versie: -

blad 01
blad 02

blad 01
blad 02

blad 01
blad 04

blad 01
blad 04