



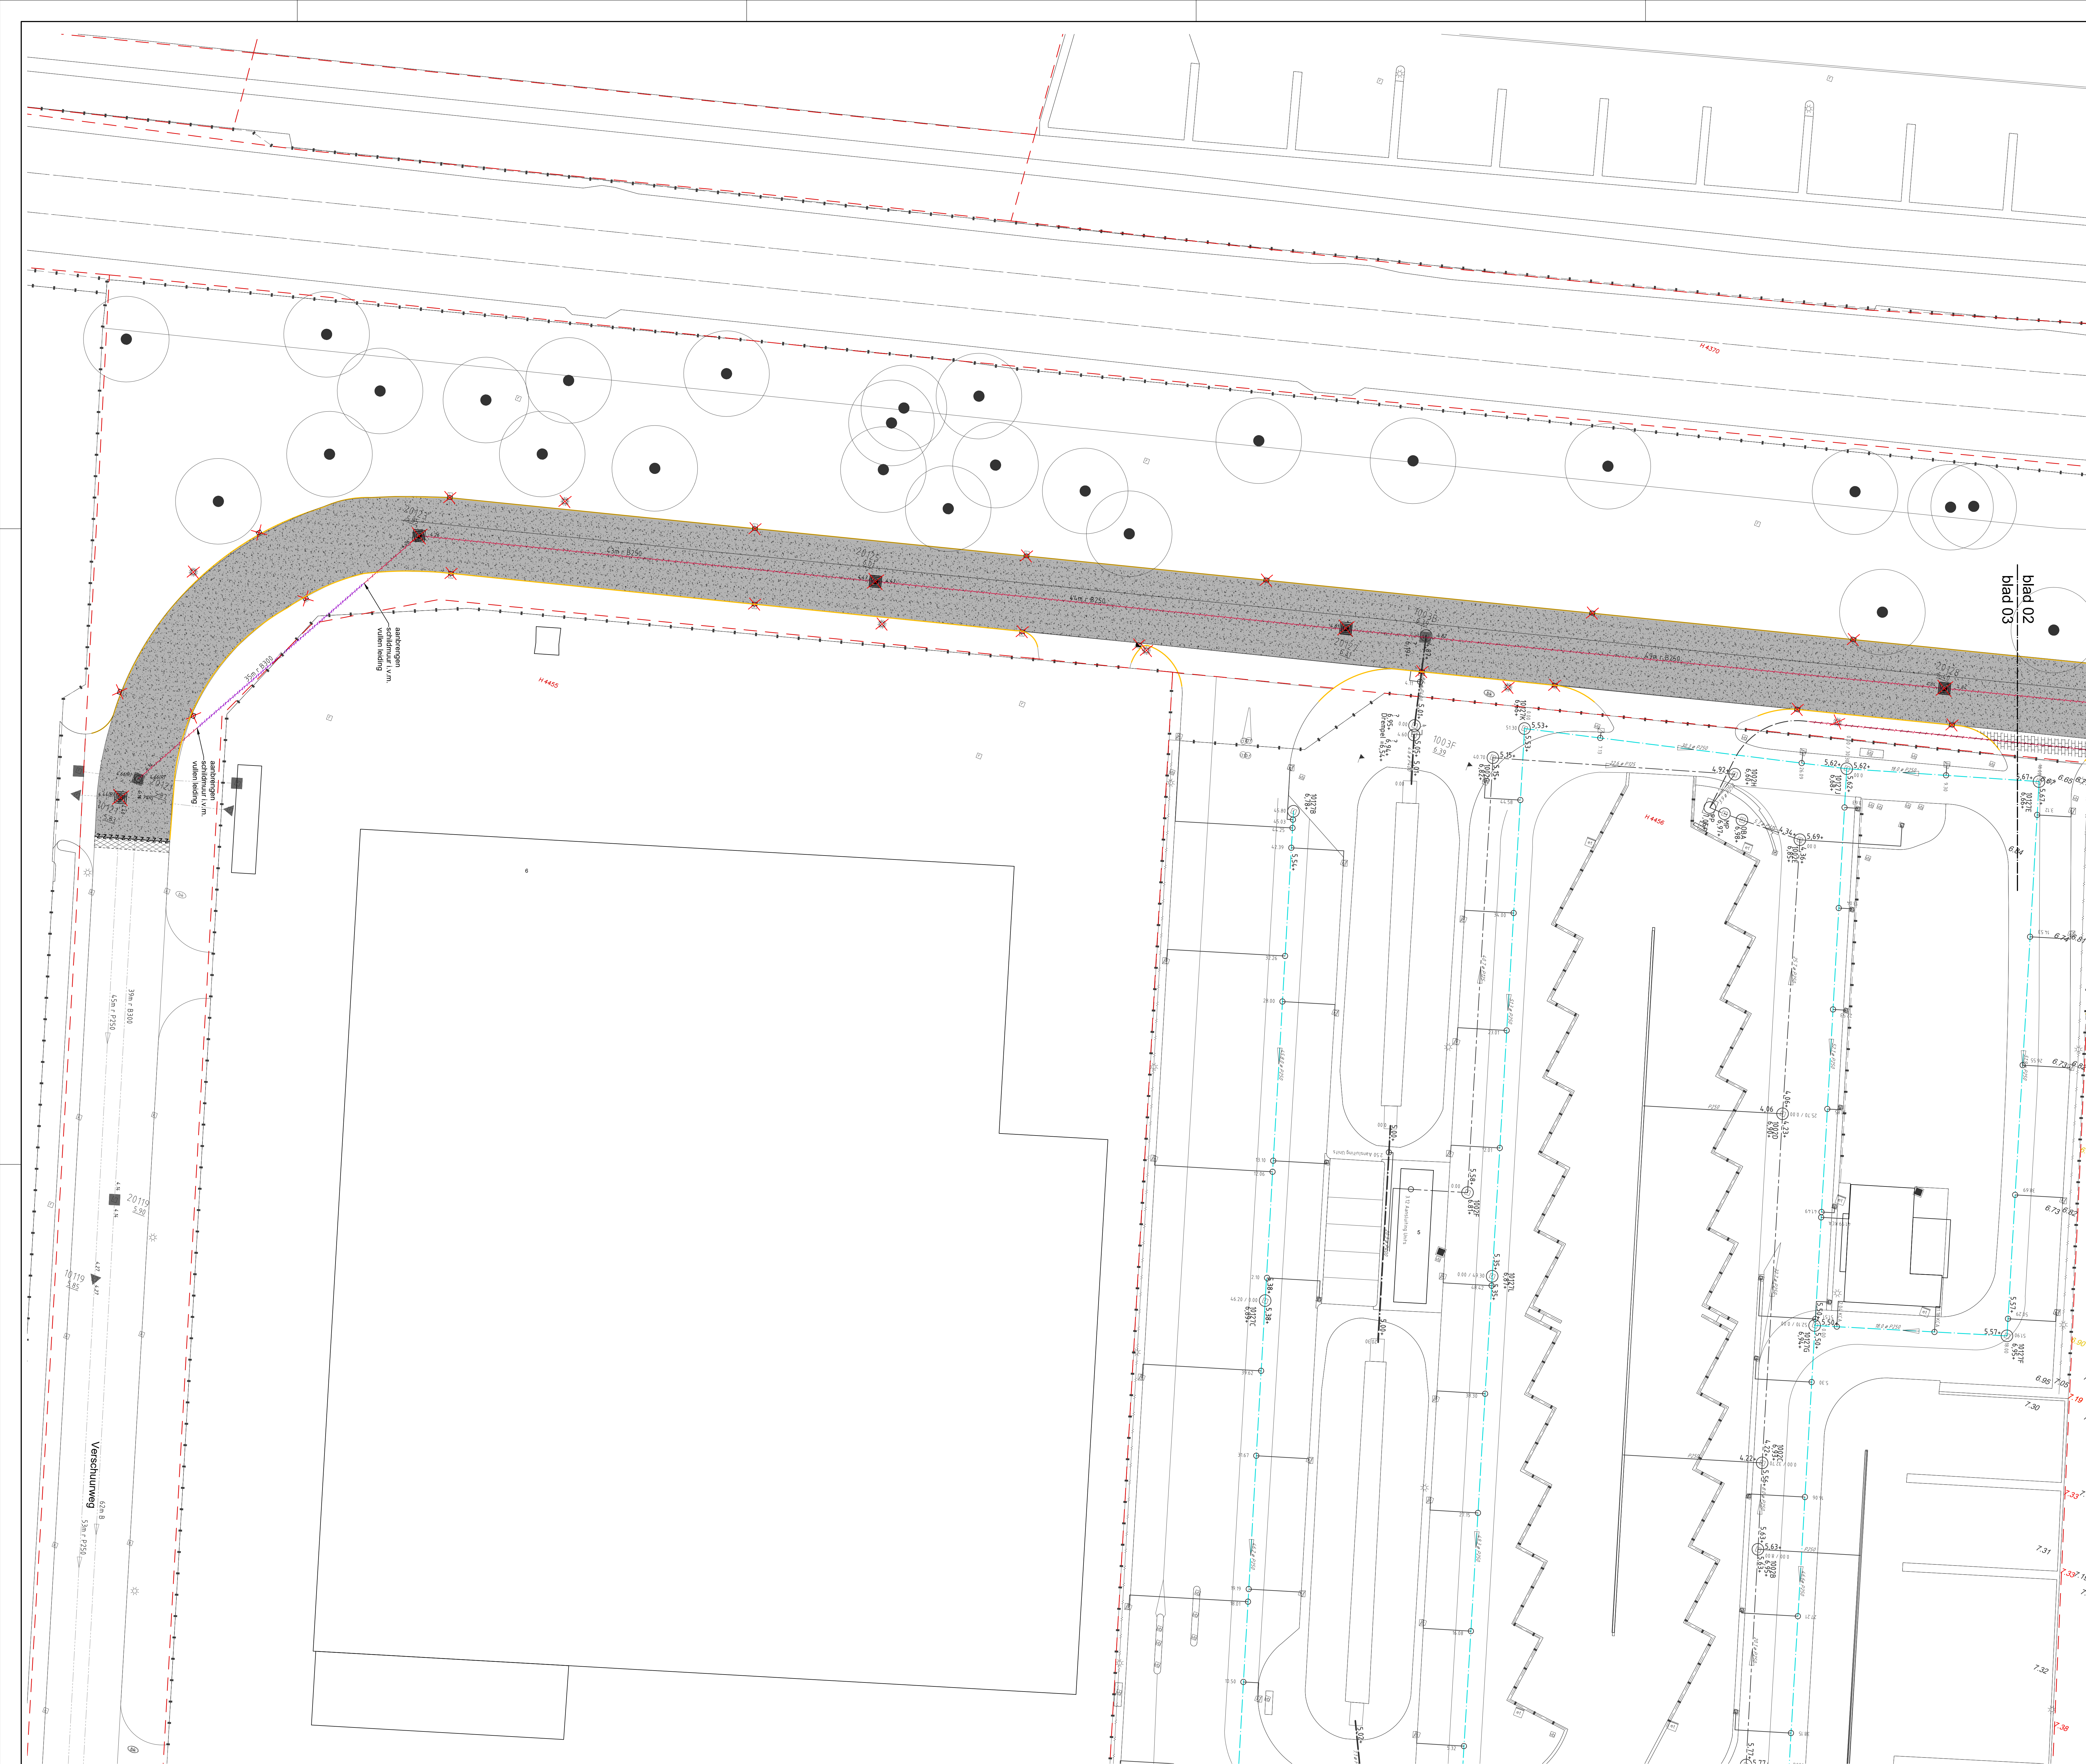

legenda opbreekwerkzaamheden			
	verhard, kleurtype		rooi, gootgootje 150x200 mm
	verhard, kleurtype		rooi, gootgootje 100x200 mm
	verhard, kleurtype		DWA of e 250 mm
	verhard, kleurtype		DWA of e 250 mm
	grijs en wit		DWA of e 250 mm
	keifmaat		hoog ca. 0,75 m
	op 50 mm		Lomax, hoog ca. 0,50 m
	asfalttoelaag		Ep.v. bermen
	verwijderen		trottoirkolk
			te roeien boom
	p.v. asfalt-fietpaden		
	p.v. voetpaden en fietspaden in tegels		boonkolk (p.v. bomen) (groep op perceel naal)
	keifmaat met tegels		

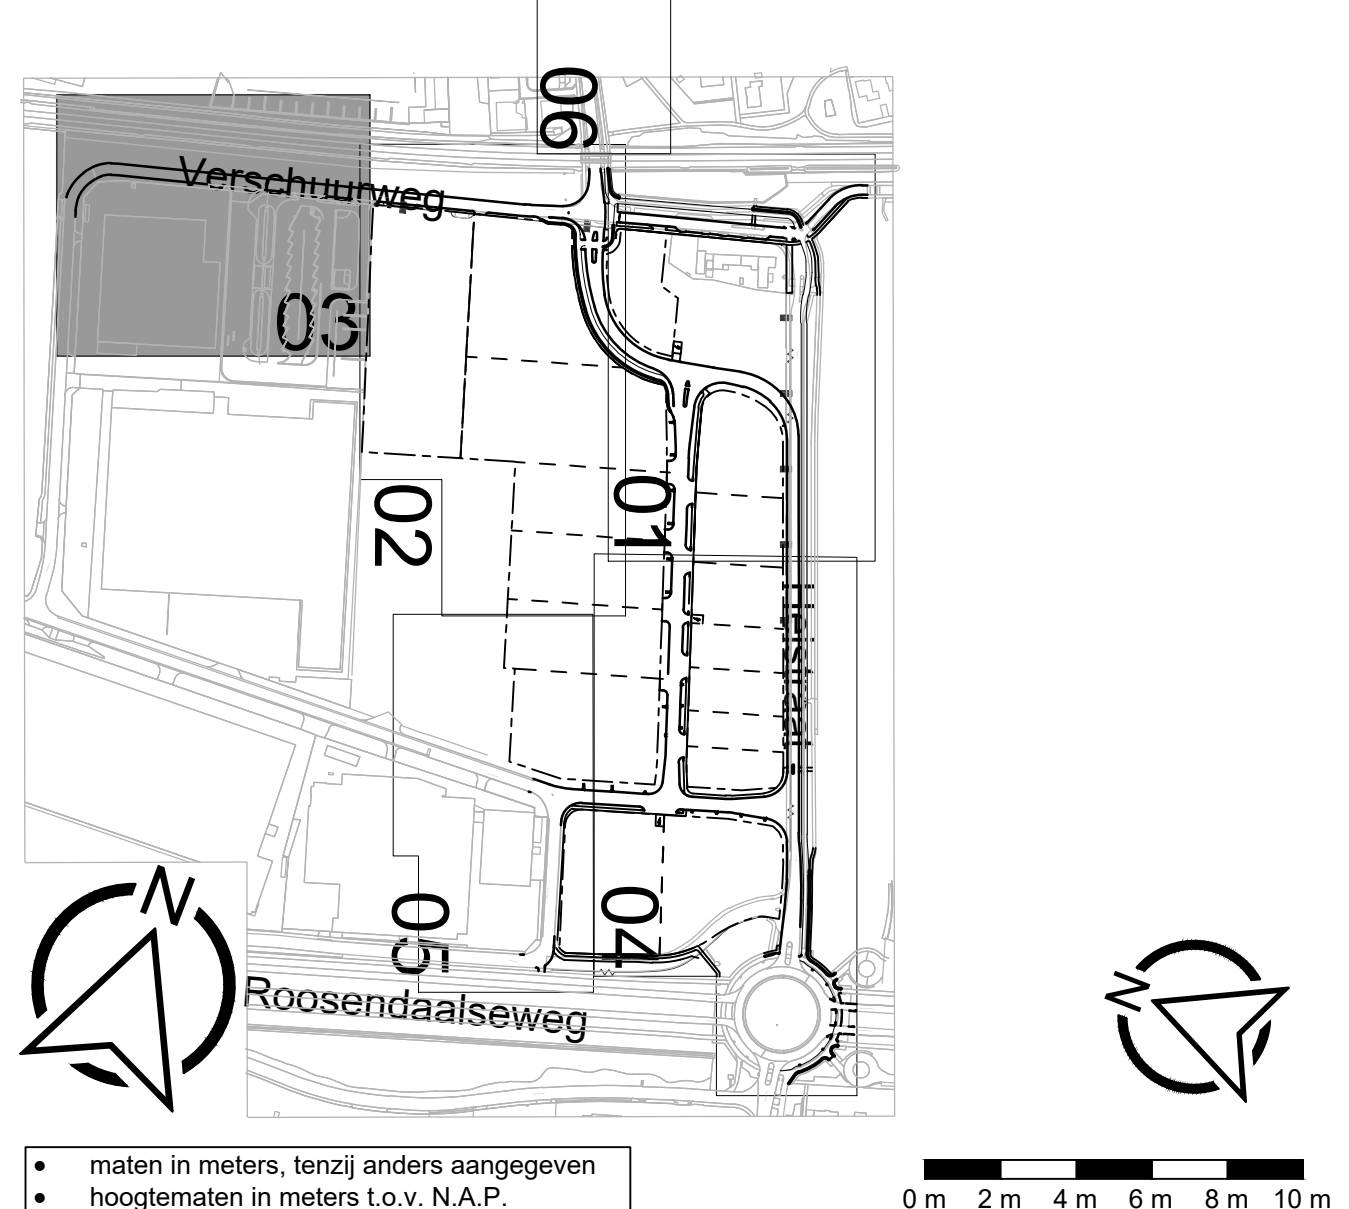

Wijl. Omschrijving		Get.	Get.	Wijl.	Datum
gemeente Etten-Leur Fri-Jadoterrein herontwikkeling opbrekwerkzaamheden Verschuurweg west					
Indieningsvorm	bestek	Schaal	1:200		
Formaat	A0	Datum	23-11-2023		
Bestandsnummer	1936-01-CT-01	Projectleider	D. Vriens	Gecontroleerd	D. Vriens
Bestandsnaam	1936-01-801-OPB.dwg	Geschied	V. van Veltoven	Vrijgave	D. Vriens
Projectnummer	1936-01	Tekening	B01-OPB	Blad	3
				van	7
				Versie	-