


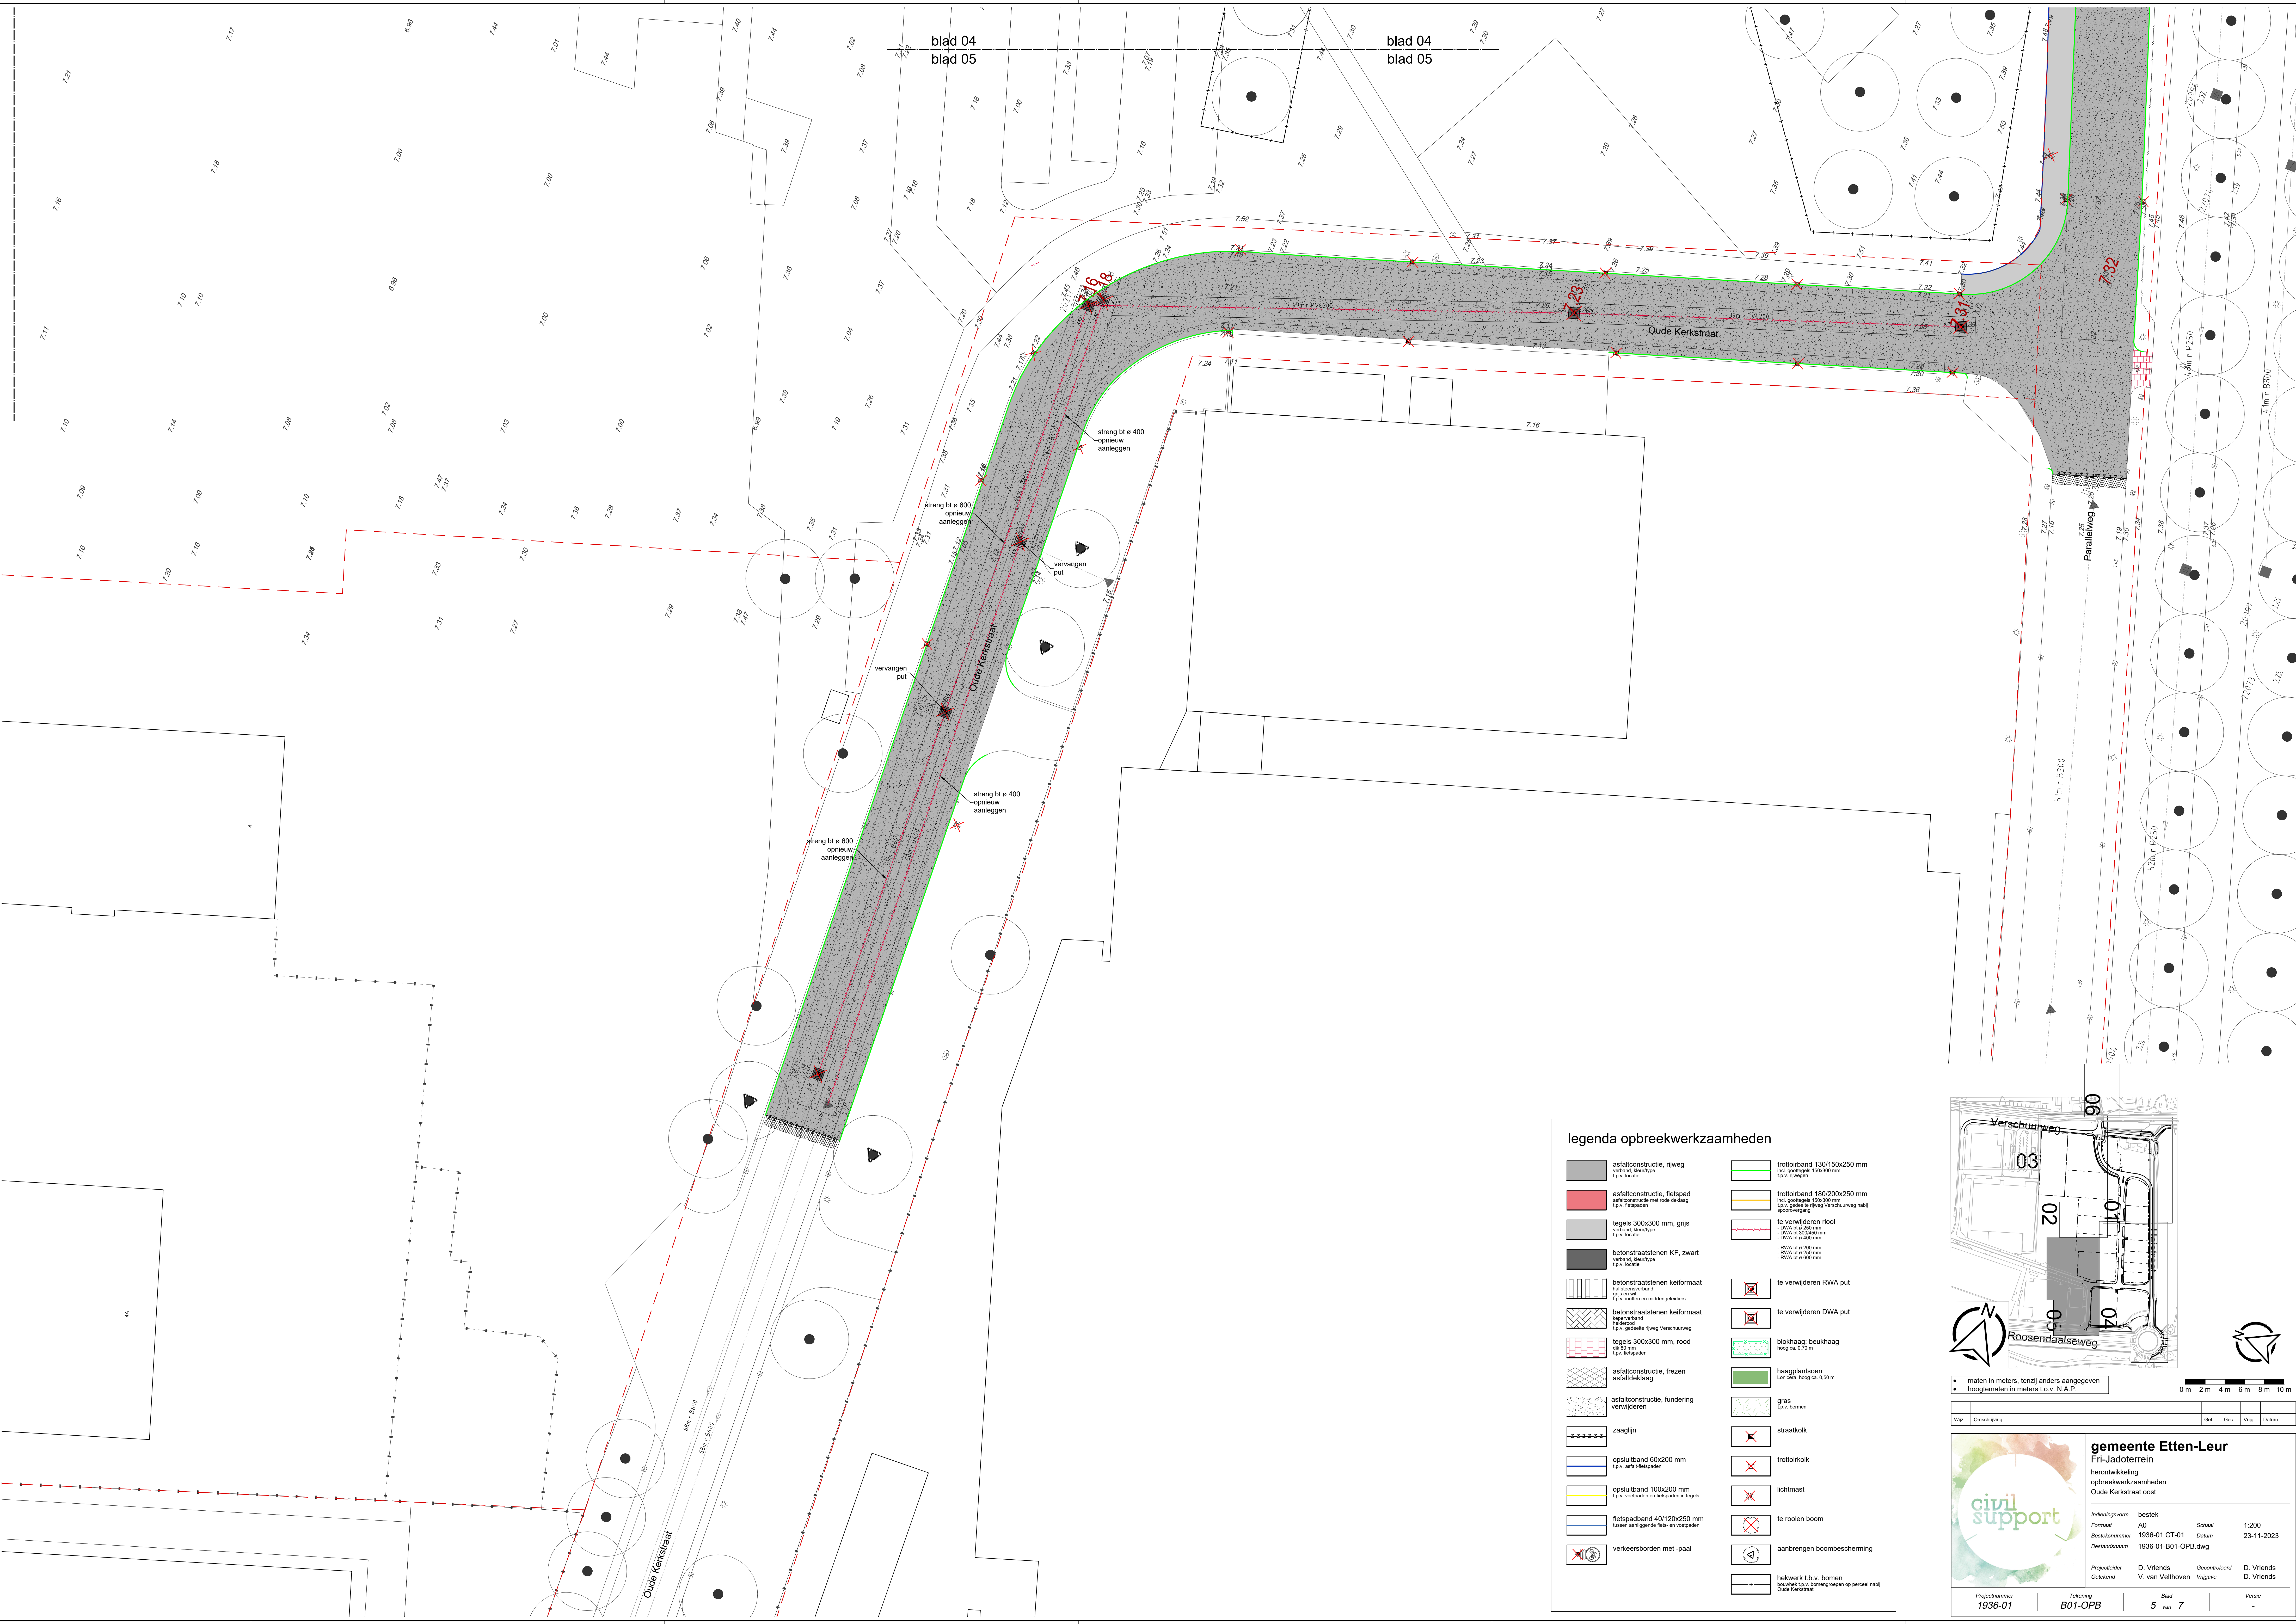


blad 04
blad 05

blad 04
blad 05

legenda opbreekwerkzaamheden

	verband, sleuftype l.p.v. locale		ind. gootgaten 150x200 mm l.p.v. rijsplein
	asfaltconstructie met rode afdaling l.p.v. fietspaden		ind. gootgaten 150x200 mm l.p.v. gedeelte rijweg Verschuurweg nabij spoorovergang
	verband, sleuftype l.p.v. locale		DWA bt ø 200 mm DWA bt ø 250/300 mm DWA bt ø 400 mm RWA bt ø 200 mm RWA bt ø 400 mm
	verband, sleuftype l.p.v. locale		
	soortverband grijs en wit l.p.v. verband en middelengeleiders		
	soortverband keifmaat l.p.v. gedeelte rijweg Verschuurweg		hoogte ca. 0,50 m
	verband, sleuftype l.p.v. fietspaden		concreet, hoog ca. 0,50 m
	asfaltdeklaag		l.p.v. berm
	verwijderen		
	l.p.v. asfalt-fietspaden		
	l.p.v. voetspaden en fietspaden in tegels		
	lozen aanleggen; futs- en voetpaden		
			hekwerk Lb.v. bomen aanleggen; futs- en voetpaden Oude Kerkstraat

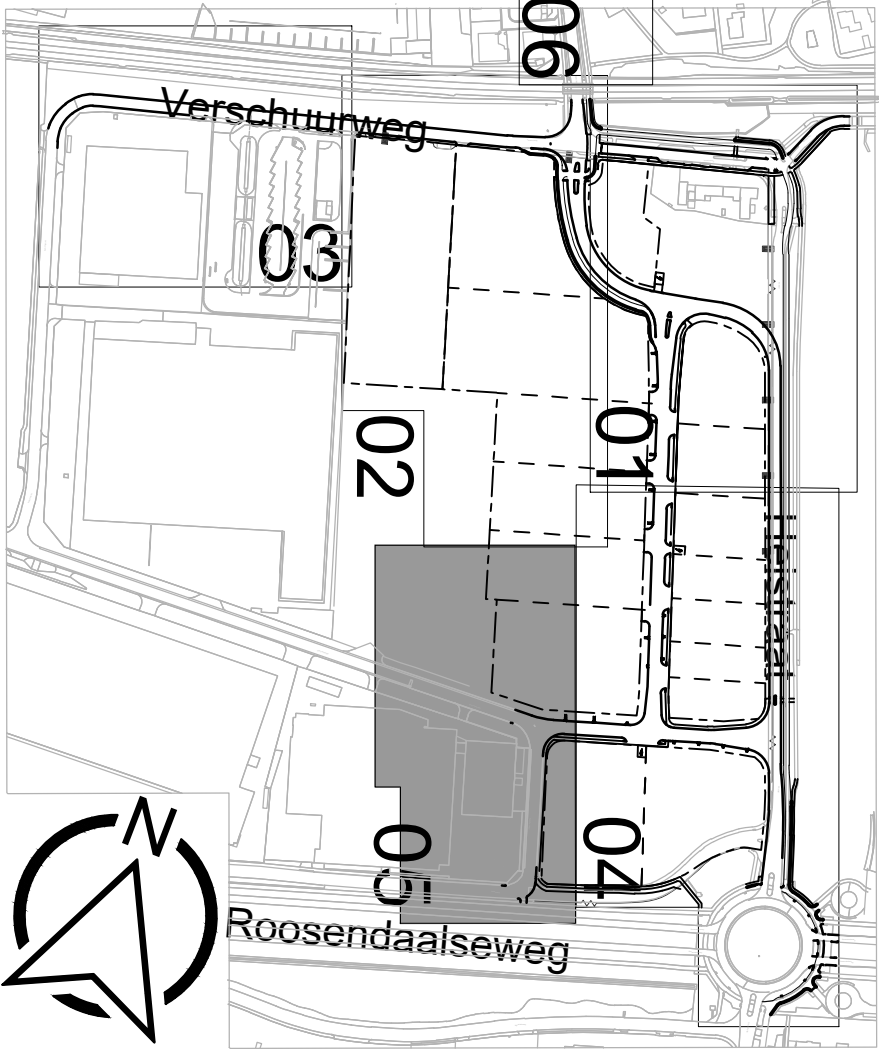

• maten in meters, tenzij anders aangegeven
• hoogtematen in meters l.o.v. N.A.P.

Wijl.	Omschrijving	Get.	Get.	Wijl.	Datum
-------	--------------	------	------	-------	-------

gemeente Etten-Leur
Fri-Jadoterrein
herontwikkeling
opbrekwerkzaamheden
Oude Kerkstraat oost

indieningsvorm	bestek	Schaal	1:200
Formaat	A0	Datum	23-11-2023
Besteknummer	1936-01 CT-01		
Bestandsnaam	1936-01-B01-OPB.dwg		

Projectleider	D. Vriëds	Gecontroleerd	D. Vriëds
Geschied	V. van Velthoven	Vrijgave	D. Vriëds

Projectnummer	1936-01	Tekening	B01-OPB	Blad	5	Van	7	Versie	-
---------------	---------	----------	---------	------	---	-----	---	--------	---