




legenda

	kadastrale grens		gevelband 40/120x250 mm
	te handhaven situatie		opsluitband 150x250 mm
	te handhaven boom		trottoirband 130/150x250 mm
	te handhaven haag		verloopband
	te handhaven begroeiing		RWA-uitstroombegroeiing wadi
	bestaande hoogte		trottoirkruk
	planthoogte		straatkruk
	asfaltconstructie		straatkruk in groenvoorziening
	asfaltconstructie zonder deklaag		gras
	vervangen asfaltdenklaag		bloemenrijk grasland
	betonstraatstenen KF, heiderood		bosplantsoen
	betonstraatstenen KF, antraciet		boom
	betonstraatstenen KF, grijs		haag en begroeiing
	asfaltconstructie, rood		werkleidingscherm
	betontegels 300x300, rood		groeiplaatverbetering bomen
	betontegels 300x300x60 mm		markeringen in thermoplast
	dubbelbetonstraatstenen		verkeersdriehoek
	inritconstructie		betonplaat met tekst '30'
	verkeersdrempel, halve sinus		lichtmast
	printbeton		lichtmast
	kunststof grates		lichtmast
	herenstraten		lichtmast
	opsluitband 100x200 mm		putrand rioolput

gemeente Etten-Leur
Fr-Jadoterrein
herontwikkeling
inrichting
Verschuurweg midden

civil support

Projectnummer: 1936-01
Tabeling: B02-SIT
Blad: 2 van 7
Versie: -

bestek: 1470x841
Schaal: 1:200
Datum: 23-11-2023
Besteknummer: 1936-01-CT-01
Besteknaam: 1936-01-B02-SIT.dwg
Projectleider: D. Vriends
Gecontroleerd: D. Vriends
Vrijgave: D. Vriends