



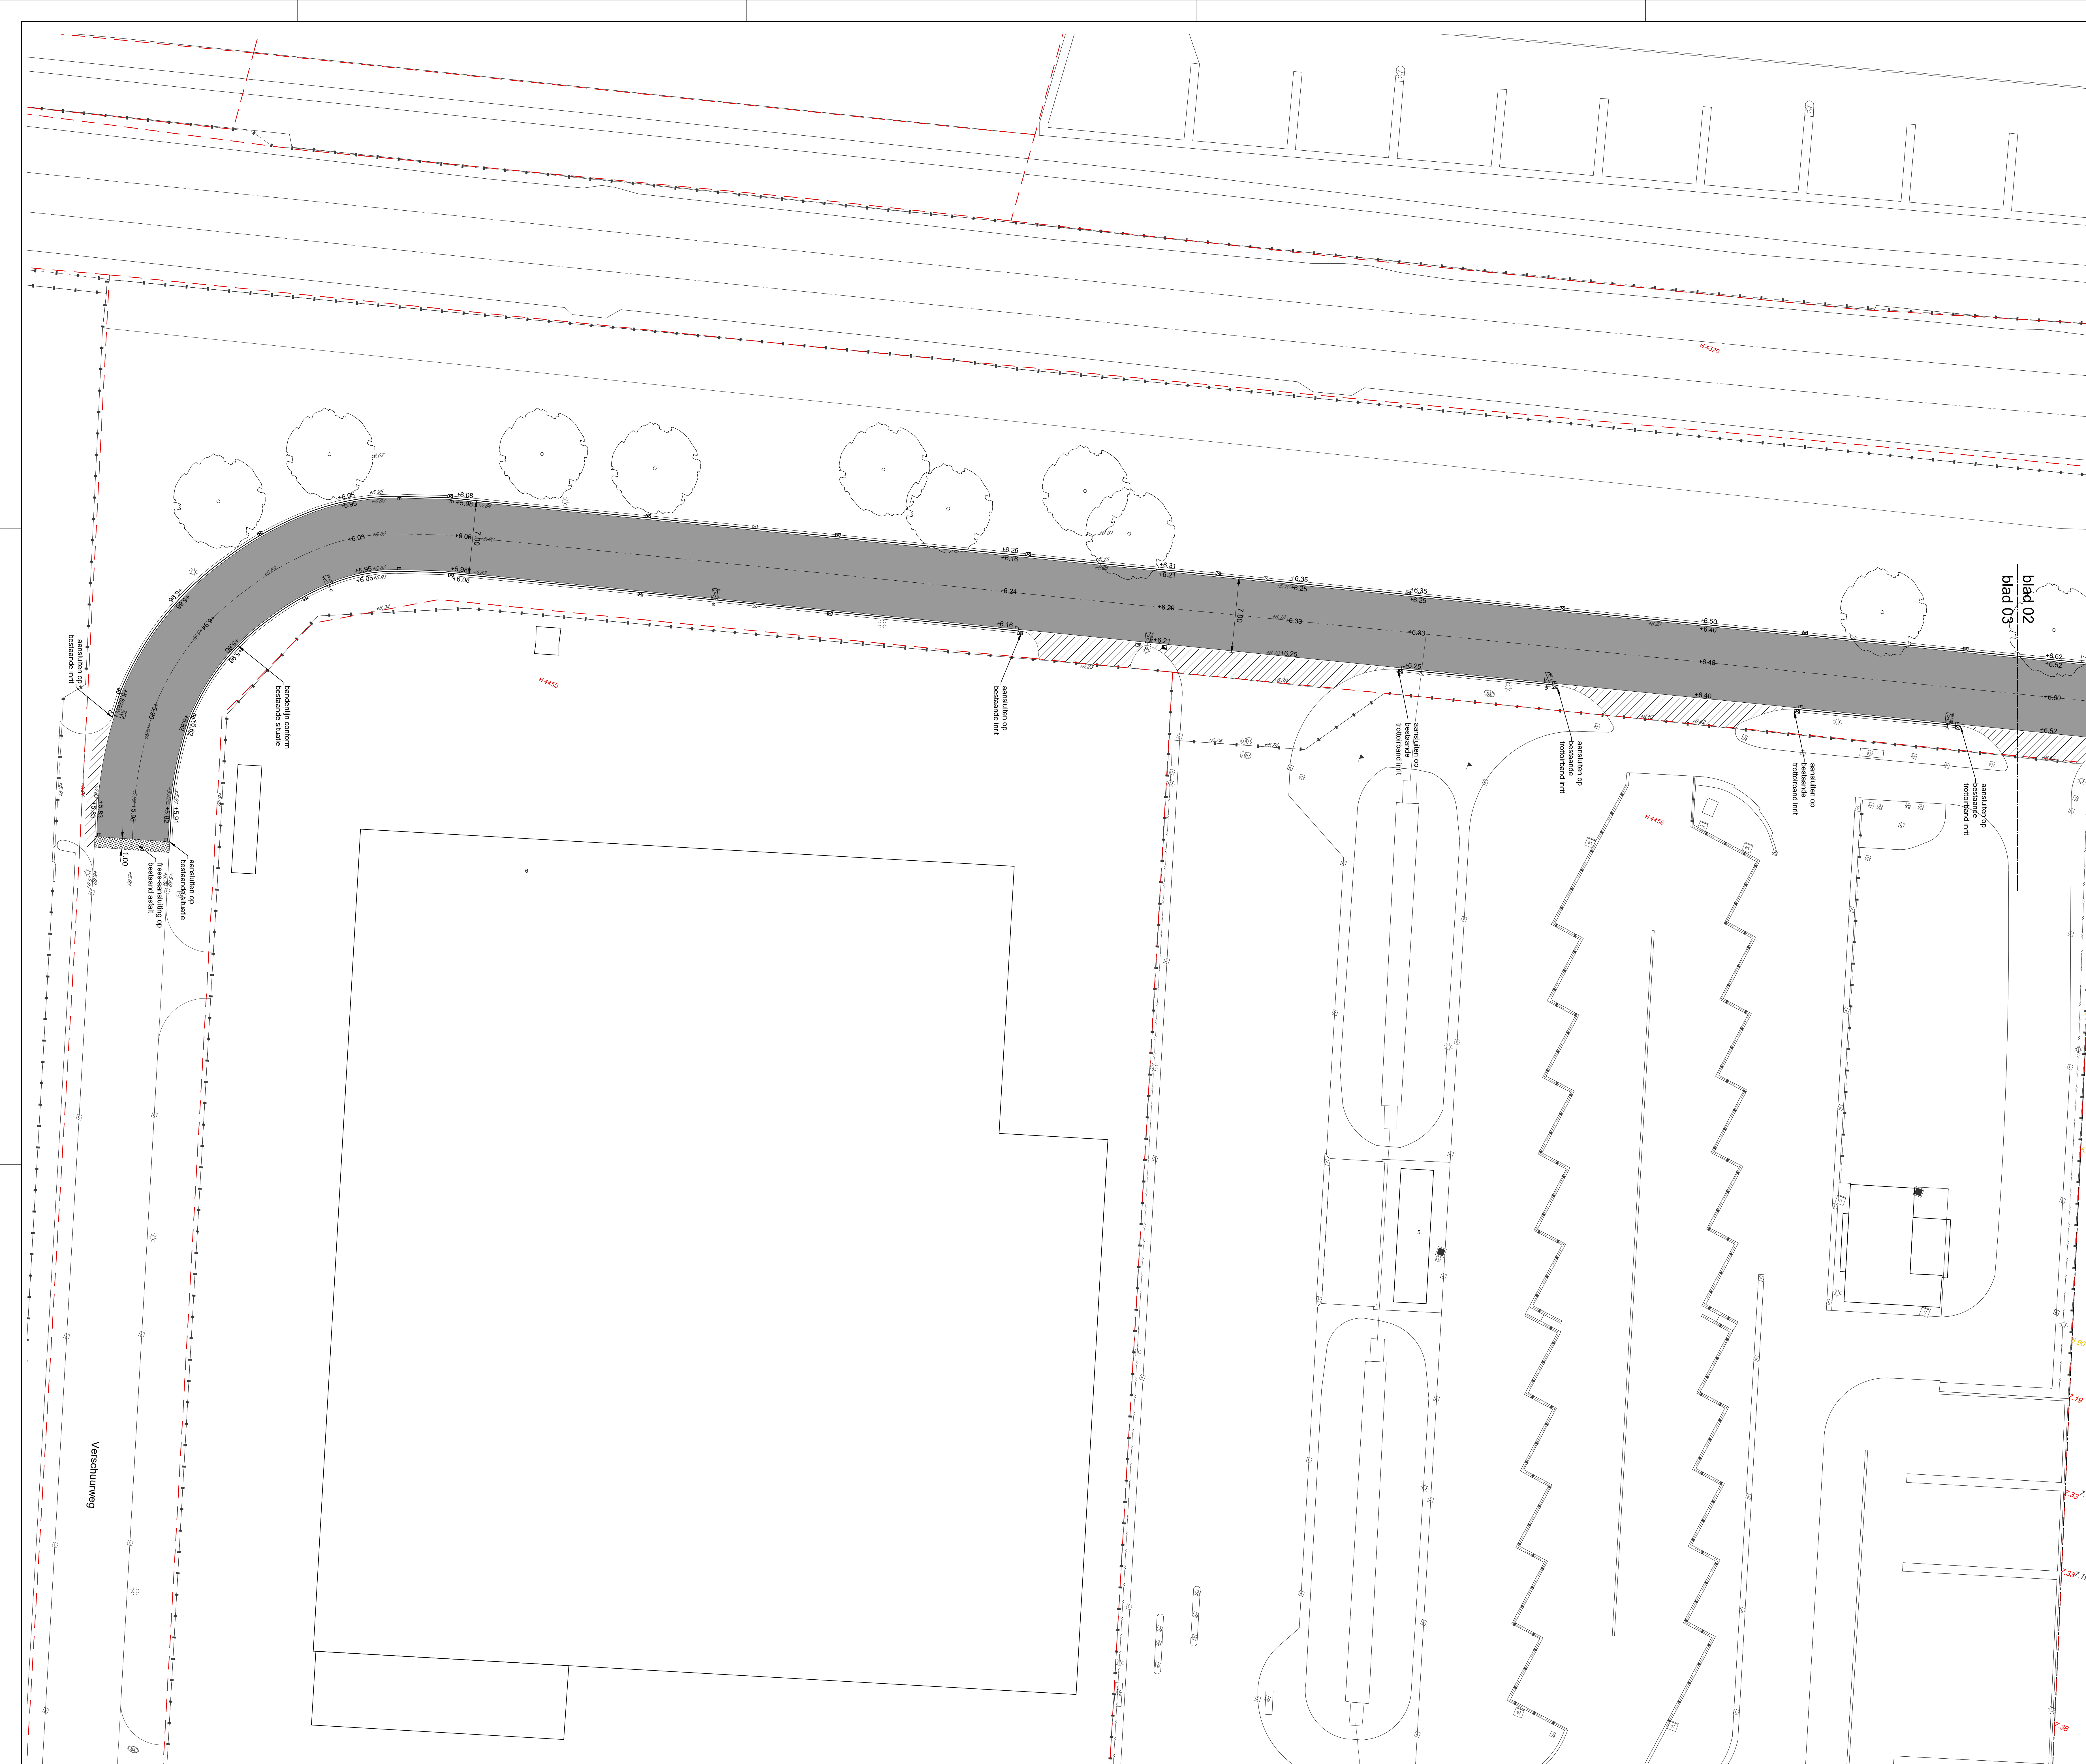

legenda


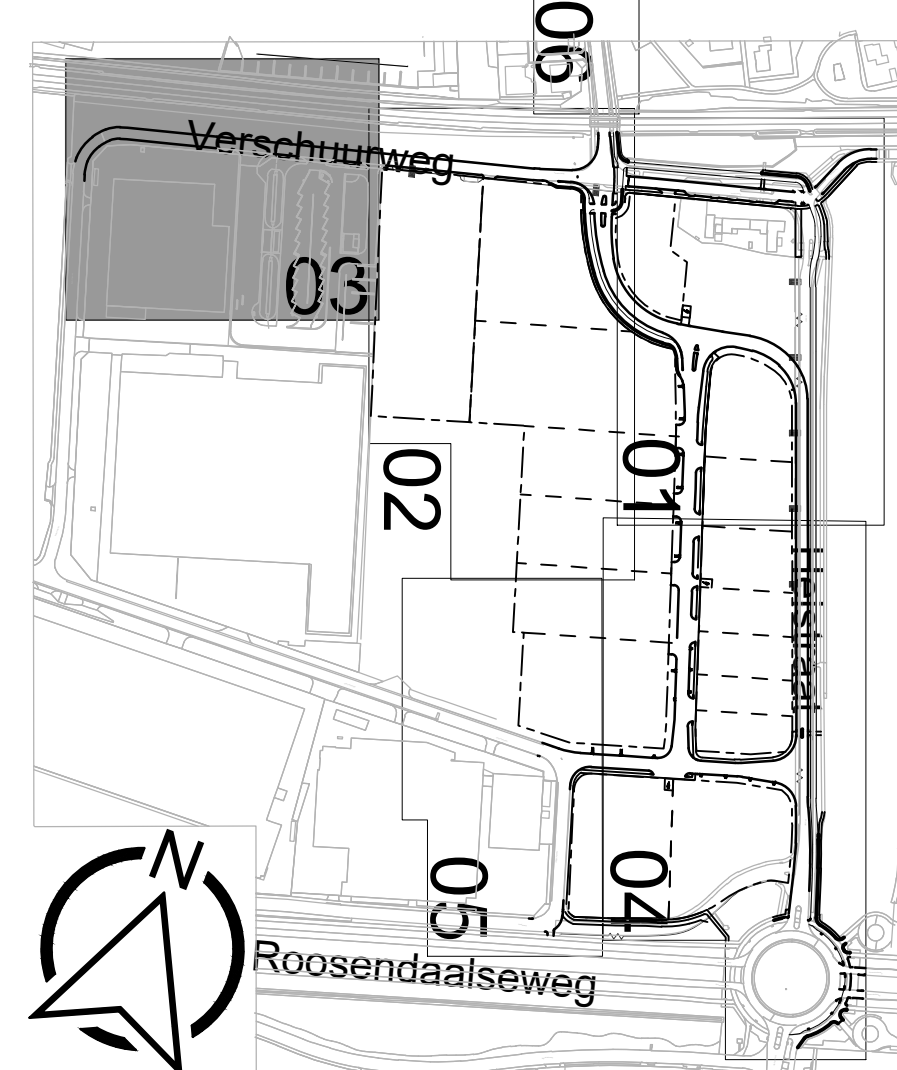

Wijz.	Omschrijving	Get.	Gec.	Vrijg.	Datum
-------	--------------	------	------	--------	-------



gemeente Etten-Leur
Fri-Jadoterrein
herontwikkeling
inrichting
Verschuurweg west

Inhoudsomsom	bestek		
Formaat	A0	Schaal	1:200
Besteknummer	1936-01-CT-01	Datum	23-11-2023
Bestandsnaam	1936-01-B02-SIT.dwg		
Projectleider Getekend	D. Vriëds V. van Velthoven	Gecontroleerd Vrijgave	D. Vriëds D. Vriëds

Projectnummer 1936-01	Tekening B02-SIT	Blad 3 van 7	Versie -
--------------------------	---------------------	-----------------	-------------