


blad 01  
blad 04

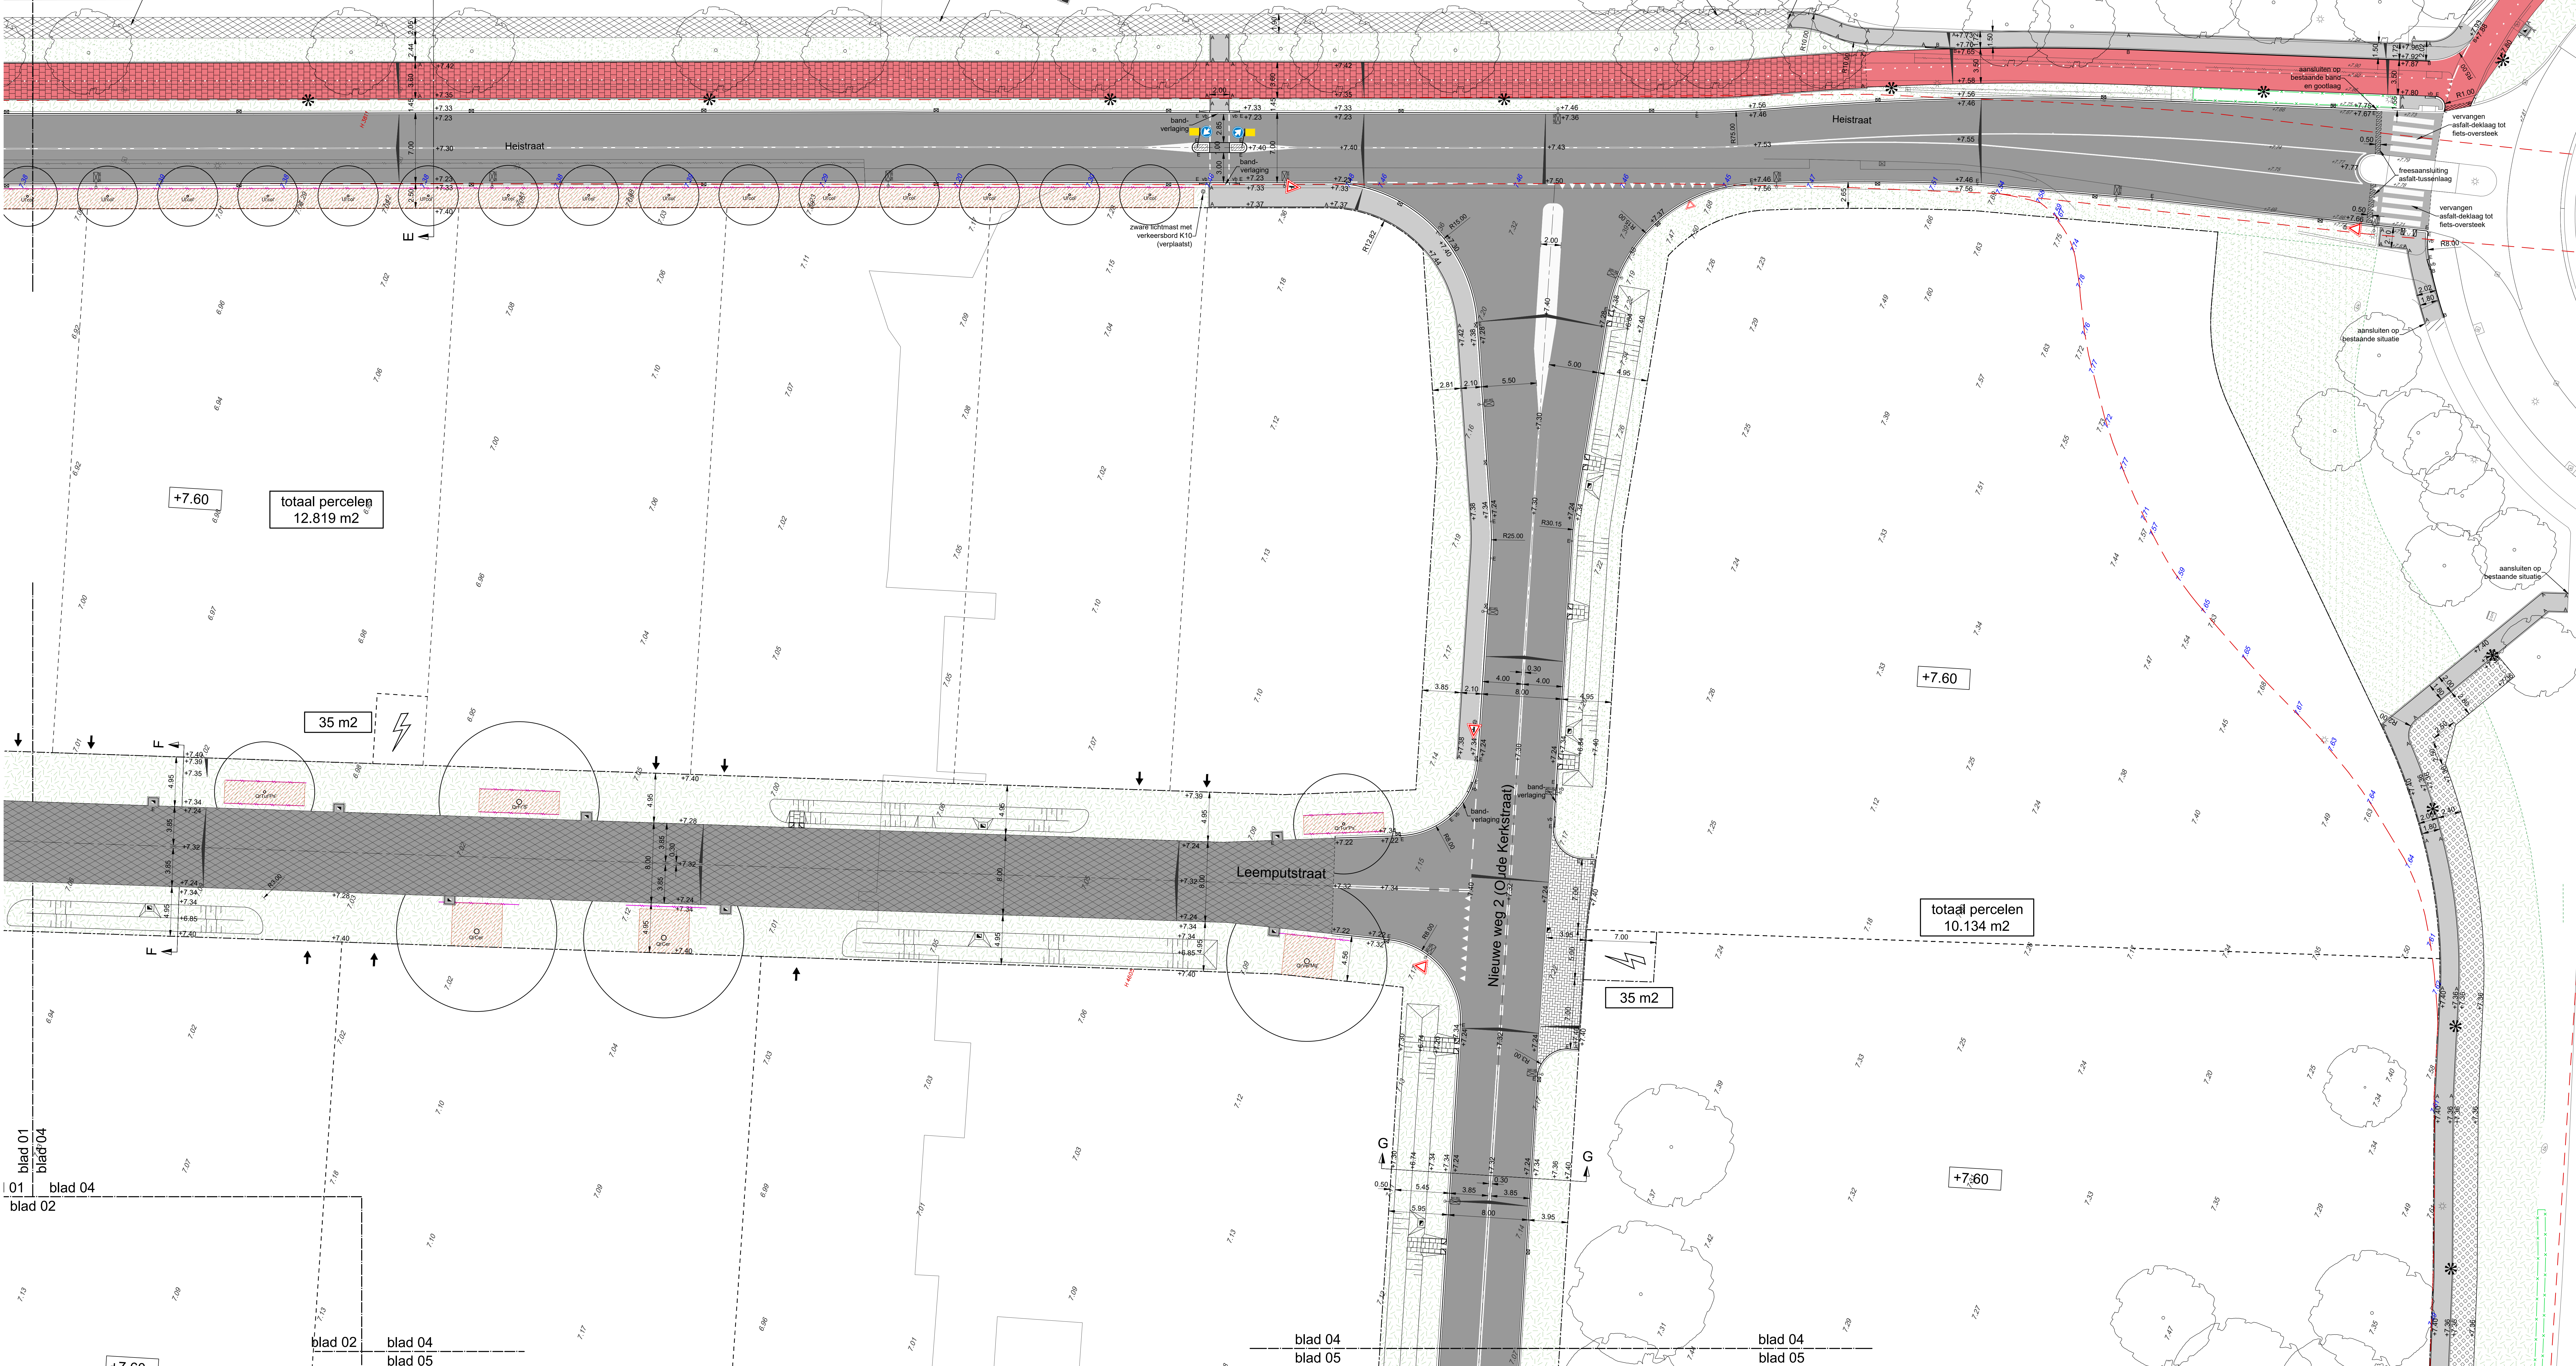

**legenda**

|                                                   |                                                                                          |
|---------------------------------------------------|------------------------------------------------------------------------------------------|
| kadastergrens<br>huidje situatie                  | geleideband 40/120x250 mm<br>Rijk 2150<br>huidje band en aangelegde buiter               |
| te handhaven situatie                             | opsluitband 150x250 mm<br>huidje band<br>l.v.v. Verhuur en bouw Oude Kerkstraat          |
| te handhaven boom                                 | trotsband 130/150x250 mm<br>huidje band<br>l.v.v. Verhuur en bouw Oude Kerkstraat        |
| te handhaven haag                                 | verloopband<br>huidje band<br>l.v.v. Verhuur en bouw Oude Kerkstraat                     |
| te handhaven beplanting                           | RWA-uitvoeringsvoorziening wadi<br>huidje band<br>l.v.v. Verhuur en bouw Oude Kerkstraat |
| bestaande hoogte<br>l.v.v. N.A.P.                 | trotsband<br>type TR 471150                                                              |
| plafondhoogte<br>l.v.v. N.A.P.                    | straatcok<br>type STB 2127                                                               |
| asfaltconstructie<br>l.v.v. N.A.P.                | straatcok in groenvervoering<br>type TR 471150                                           |
| asfaltconstructie zonder deklaag<br>l.v.v. N.A.P. | gras<br>type Standaard                                                                   |
| betonstraatstenen KF, heidevond<br>l.v.v. N.A.P.  | bloemenrij grasland<br>bloemenrij grasland type Standaard                                |
| betonstraatstenen KF, antraciet<br>l.v.v. N.A.P.  | bepantelen<br>type Standaard                                                             |
| betonstraatstenen KF, grijs<br>l.v.v. N.A.P.      | boom<br>type Standaard                                                                   |
| asfaltconstructie, rood<br>l.v.v. N.A.P.          | haag en beplanting<br>type Standaard                                                     |
| betontegels 300x300, rood<br>l.v.v. N.A.P.        | wortelgeleidingssysteem<br>type Standaard                                                |
| betontegels 300x300, grijs<br>l.v.v. N.A.P.       | groepsaanzicht bomen<br>type Standaard                                                   |
| dubbelbetonstraatstenen<br>l.v.v. N.A.P.          | markeringen in thermoplaat<br>type Standaard                                             |
| inrichtingsstructuur<br>l.v.v. N.A.P.             | verkeersgeleide<br>type Standaard                                                        |
| verkeersgeleide<br>l.v.v. N.A.P.                  | betongelast met tekst '30'<br>type Standaard                                             |
| prinfelton<br>l.v.v. N.A.P.                       | schijnwerfel<br>type Standaard                                                           |
| kurmstof grassteeg<br>l.v.v. N.A.P.               | schijnwerfel<br>type Standaard                                                           |
| herstraten<br>l.v.v. N.A.P.                       | verkeersbordpaal met bord<br>type Standaard                                              |
| opsluitband 100x200 mm<br>l.v.v. N.A.P.           | putband roodput<br>type Standaard                                                        |

**gemeente Etten-Leur**  
Fij-Juutern  
harmoniek  
Heistraat zuid

**civil support**

Projectnummer: 1936-01  
Tabel: B02-SIT  
Blad: 4 van 7  
Werk: 1:200  
1936-01-01 CT-01  
1936-01-02-SIT-01

Projectleider: D. Vriens  
Geometrisch: D. Vriens  
Tekenaar: D. Vriens