



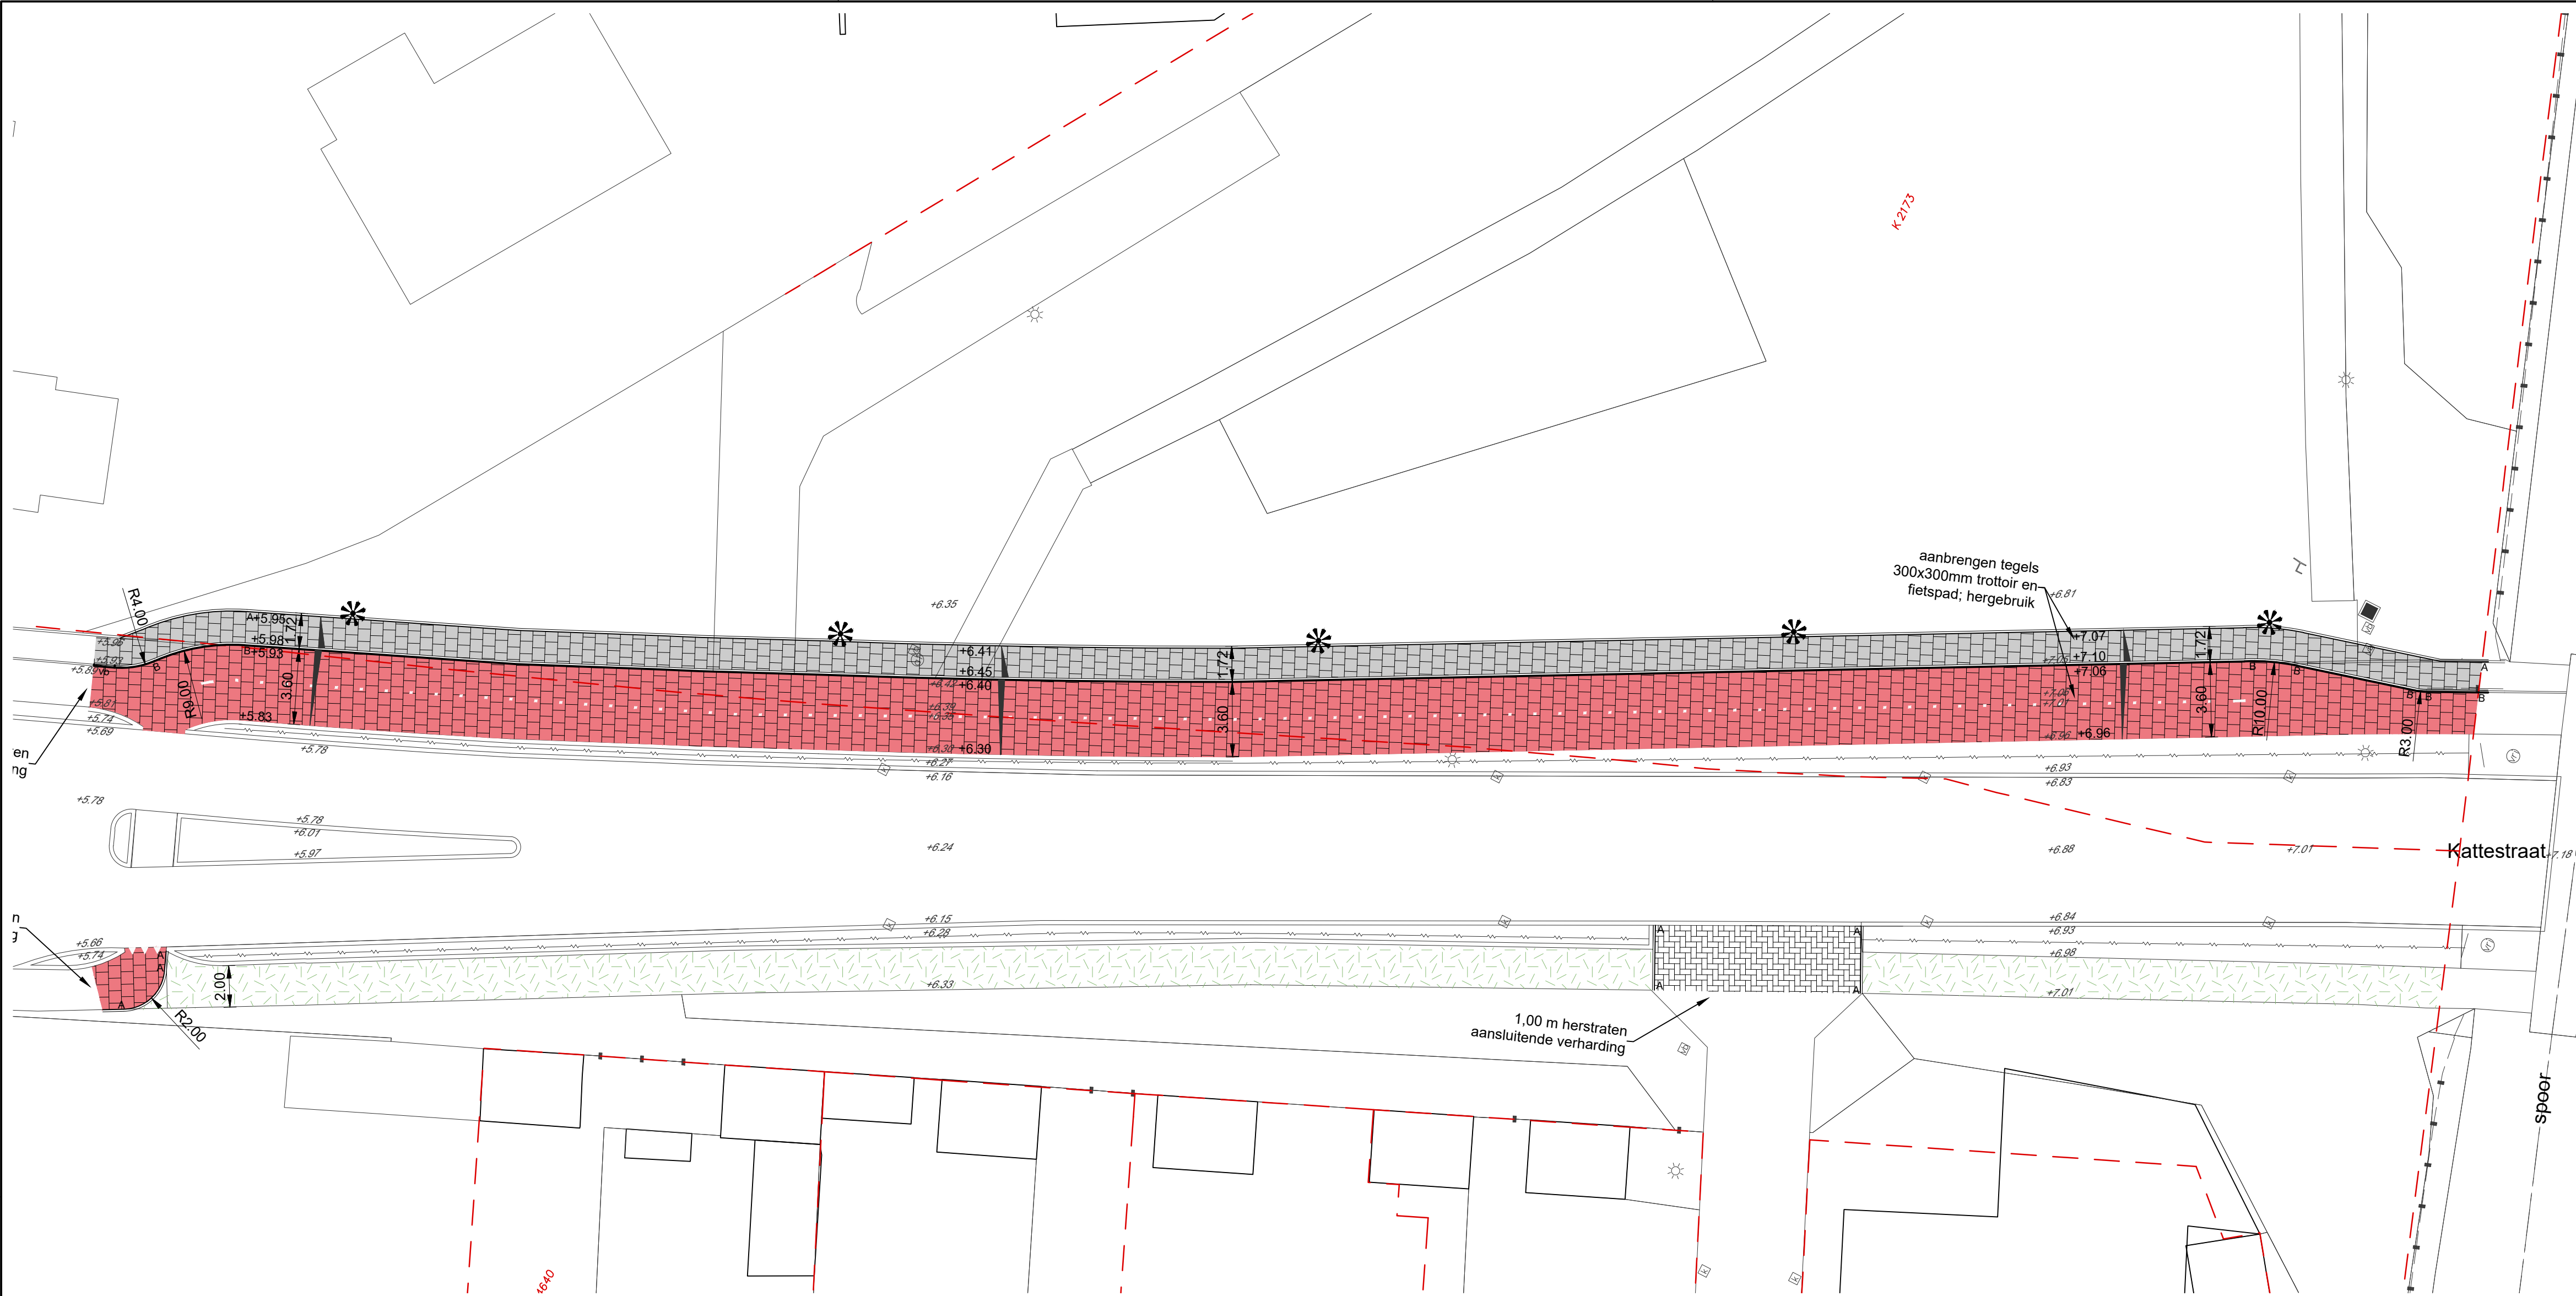

legenda

	kadastrale grens huidige situatie		geleideband 40/120x250 mm kleur grijs tussen fietspad en aanliggend trottoir
	te handhaven situatie		opsluitband 150x250 mm kleur grijs t.p.v. Verschuurweg en bocht Oude Kerkstraat
	te handhaven boom		trottoirband 130/150x250 mm t.p.v. kantopsluitingen rijwegen
	te handhaven haag		verloopband kleur grijs t.p.v. overgang bandtypen en verlagenen
	te handhaven beplanting t.h.v. Verschuurweg nr. 1		RWA-uitstroombegroeiing wadi hoekblokken trottoirband met grasbetontegels t.p.v. uitstroompunten regenwater t.h.v. wadi's
	bestaande hoogte L.o.v. NAP		trottoirkolk type TRK 4717/90
	planhoogte L.o.v. NAP		straatkolk type STR 9737
	asfaltconstructie t.p.v. rijwegen - 35 mm SMA-NL 11B - 50 mm AC18 bind TL-C - 70 mm AC22 base OL-C		straatkolk in groenvoorziening in verhardingsvak van betonstraatstenen KF, grijs met kantopsluiting opsluitband 100x200 mm t.p.v. fietspad rotonde Roosendaalseweg
	asfaltconstructie zonder deklaag t.p.v. rijweg Nieuwe weg 1 - 50 mm AC18 bind TL-C - 75 mm AC22 base OL-C		gras type Staygreen 1
	vervangen asfaltdeklaag t.p.v. te handhaven voetpad langs Heistraat - 30 mm AC28 surf OL-B plaatselijk herstel wortelopdruk		bloemenrijk grasland bloemenmengsel type Akkerrand bloemrijk 1
	betonstraatstenen KF, heiderood keperverband, kleur heiderood t.p.v. rijweg Verschuurweg		bosplantsoen soorten: - Prunus spinosa - Cornus mas - Sambucus nigra - Rhamnus frangula - Corylus avellana - Alnus glutinosa - Quercus petraea
	betonstraatstenen KF, antraciet elkeboogverband, kleur antraciet evl. vak-indeling b.s.s. KF, wit 1-1 t.p.v. parkeervakken Verschuurweg		boom Soort: = Ulmus 'columnella' = Quercus frainetto 'Schmidt' = Quercus cerris = Quercus x turneri 'Pseudoturner' = Quercus velutina 'Magnifica' = Quercus 'Mauri'
	betonstraatstenen KF, grijs elkeboogverband, kleur grijs t.p.v. inritten bedrijfspanden en toegangspad tralo		haag en beplanting Fasy, beukenhaag, Fagus sylvatica 80-100 Lon/M: Lonicera nitida 'Maignon' 30-40
	asfaltconstructie, rood t.p.v. fietspaden: - 30 mm AC28 surf DL-B rood - 70 mm AC22 base OL-A wegoversteek - 30 mm SMA-NL 8B rood		wortelgeleidingsscherm LDPE, dikte 1,5 mm, RootBarrier RollRib hoogte 450 mm langs rijweg en fietspaden t.p.v. te planten bomen
	betontegels 300x300, rood halfsteensverband t.p.v. fietspadaansluiting t.h.v. Oude Kerkstraat		groeiplaatsverbetering bomen diepte 0,80 m 6 m.v. bodengrond Kwaliteit B
	betontegels 300x300x60 mm halfsteensverband, kleur grijs t.h.v. inritten verband gedraaid t.p.v. trottoirs/ voetpaden		markeringen in thermoplast lijnen, haalantanden, blokken, vlakken etc. bokaalmarkeringen: - rijwegen 500x500 mm - fietspaden 300x300 mm
	dubbelbetonstraatstenen halfsteensverband, kleur grijs t.p.v. aansluiting Verschuurweg op doorgaande weg		verkeerstegels haalantanden, 800x500 mm t.p.v. straatwerk
	inritconstructie - inritblok, eindbox, 850 x 200 x 300 mm - betonstraatstenen KF, grijs 8 strekken t.p.v. inritten percelen Verschuurweg en plateau		betonplaat met tekst '30' afm. 1100 x 1410 x 120 mm, lev. Giverto t.p.v. aansluiting oostelijke Verschuurweg
	verkeersdrempel, halve sinus 30 km/h, hoogte 80 mm betonstraatstenen keiformaat t.p.v. Verschuurweg en Duinkerkekaan		lichtmast 4 m-alu lichtmast, paaltop, conisch armatuur Disano type Polar LED, optiek 1205 street
	printbeton kleur wit, patroon print 'Cobblestone' t.p.v. middengedleiders (160 mm) en binnenbocht Oude Kerkstraat (240 mm)		lichtmast 6 m-alu lichtmast, cilindrisch verjongd, vaste enkele uithouder armatuur Disano type 3481 Mini Giovi HP
	kunststof grastegels Grastegels, hofingraafvorm, 500x500x39 mm, groen t.p.v. opgebroken rijweg Oude Kerkstraat, betreft toegangspad langs trottoir naar KPN-station		verkeersbordpaal met -bord verkeersborden daar waar mogelijk aan lichtmast bevestigen
	herstraten bestaande elementenverhardingen t.p.v. aansluitende situaties		hekwerk gasaafsterking, hoog 1,00 m, opnieuw plaatsen, nabij spoorwegovergang
	locatie inrit perceel		putrand rioolput
	opsluitband 100x200 mm kleur grijs t.p.v. opsluiting elementenverhardingen		

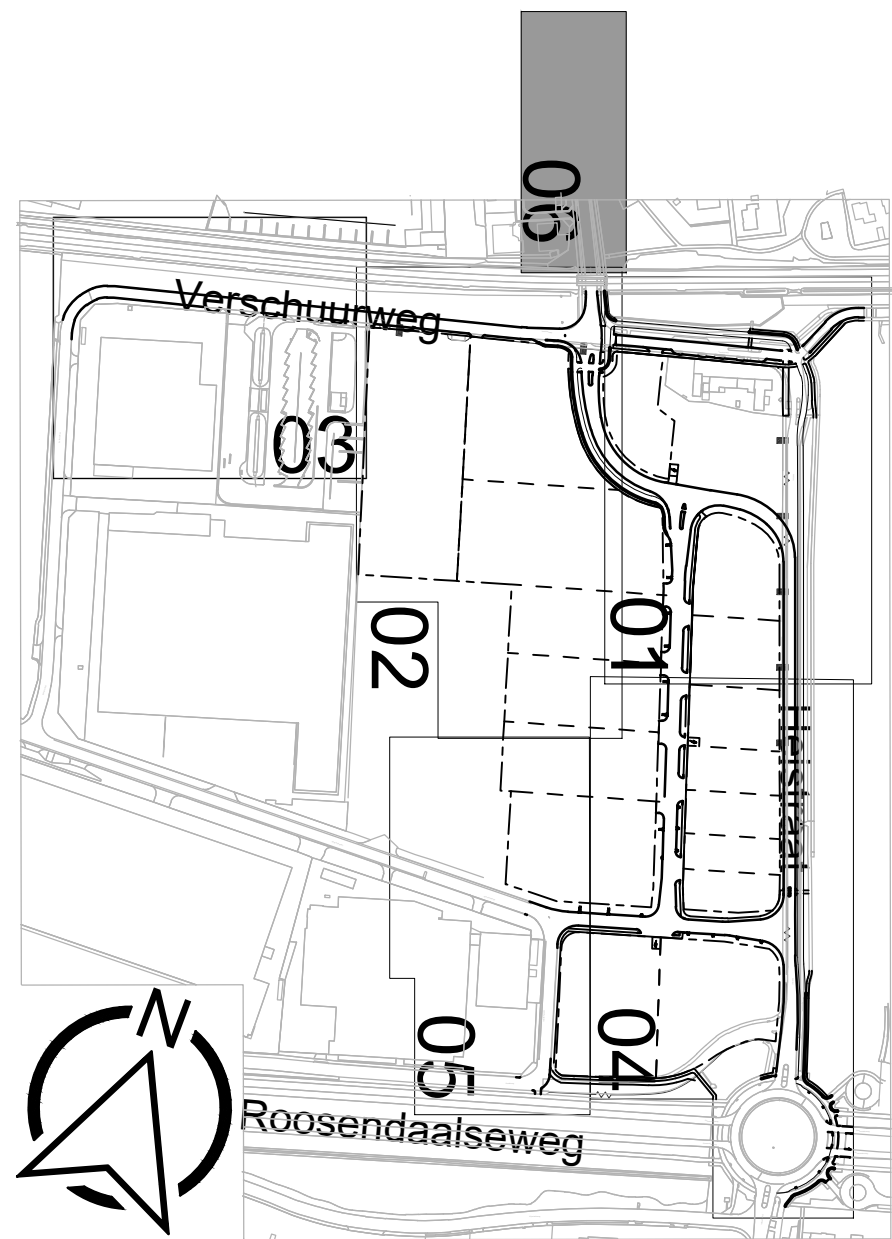

- maten in meters, tenzij anders aangegeven
- hoogtematen in meters L.o.v. N.A.P.

0 m 2 m 4 m 6 m 8 m 10 m

Wijz.	Omschrijving	Get.	Gec.	Vrijg.	Datum
-------	--------------	------	------	--------	-------



gemeente Etten-Leur

Fri-Jadoterrein

herontwikkeling
inrichting
Kattestraat

Indieningsvorm	bestek
Formaat	A1
Besteknummer	1936-01 CT-01
Bestandsnaam	1936-01-B02-SIT.dwg

Projectleider	D. Vriends	Gecontroleerd	D. Vriends
Getekend	V. van Velthoven	Vrijgave	D. Vriends

Projectnummer
1936-01

Tekening
B02-SIT

Blad
6 van 7

Versie
-