


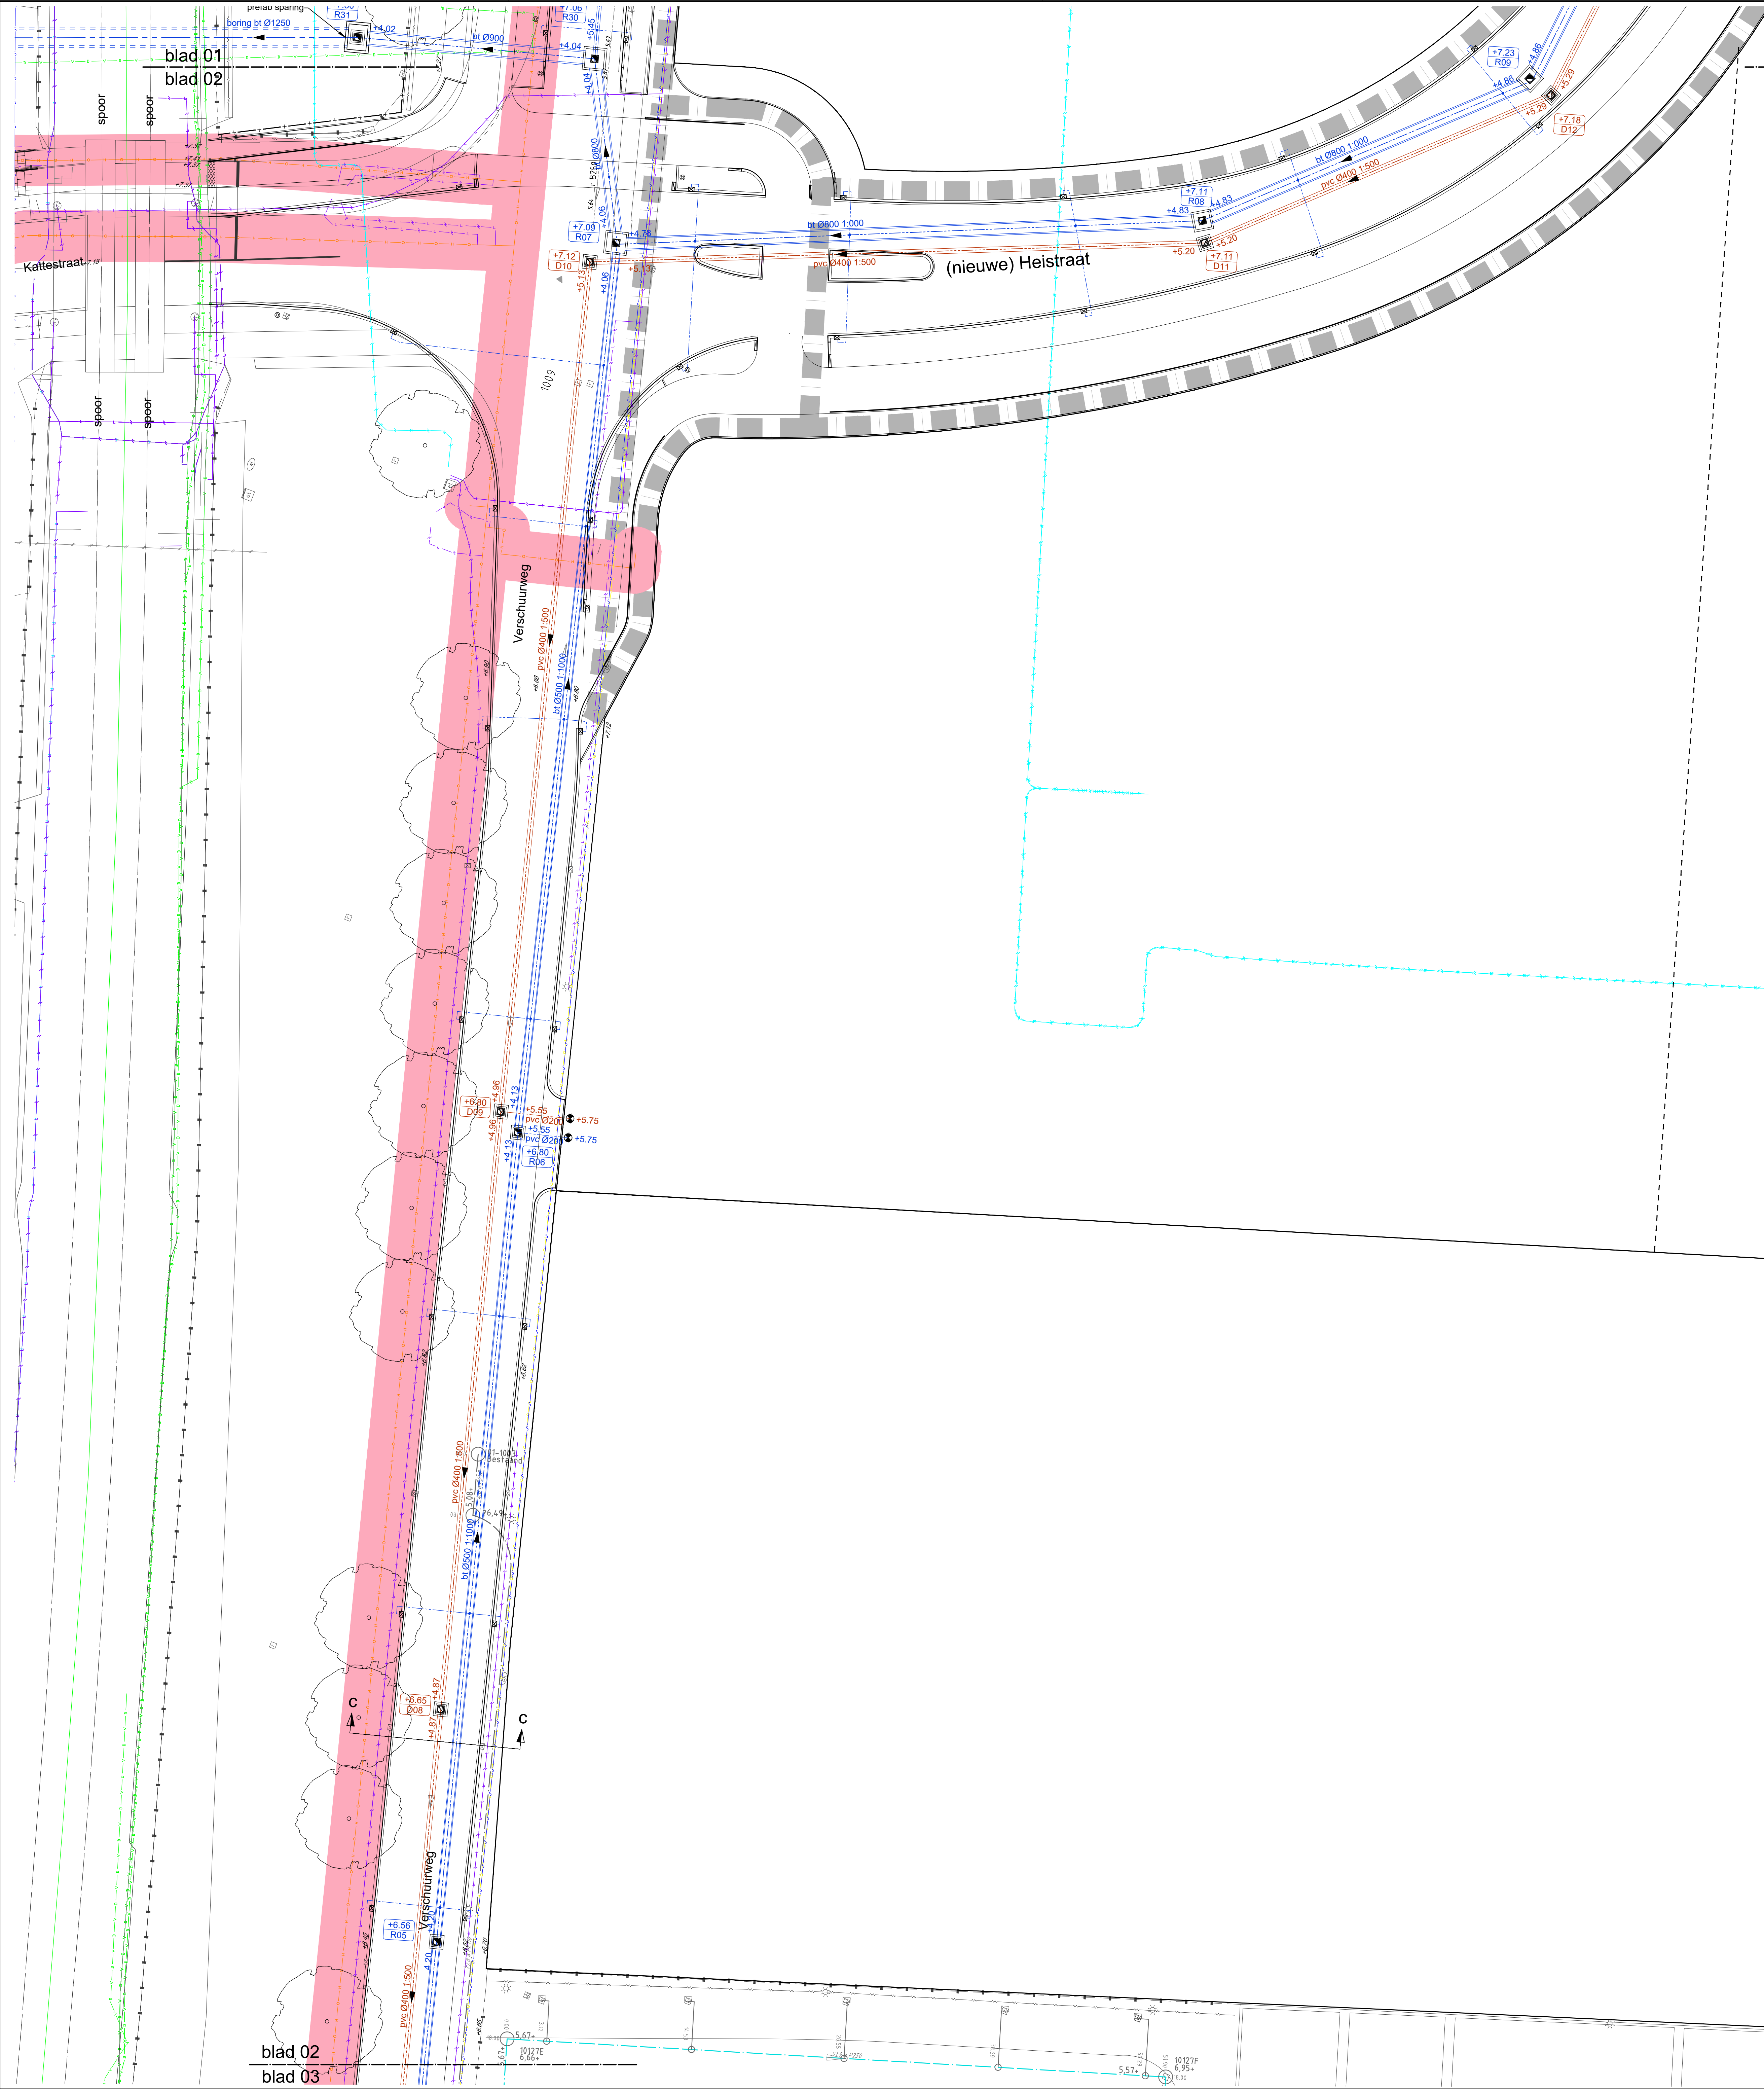

blad 01
blad 02

blad 01
blad 02

blad 03
blad 04

blad 02
blad 03
blad 04
blad 05

Legenda K&L		
Geometrie	Omschrijving	Status
	Duiktransport	Bestaand
	Duct	Bestaand
	Kabelbed	Bestaand
	Montebuis data	Bestaand
	Loopsprinkling	Bestaand
	Verdrien	Bestaand
	Duct	Bestaand
	Kabelbed	Bestaand
	Kabelbed	Bestaand
	Montebuis LS	Bestaand
	Middenspanning	Bestaand
	Middenspanning	Bestaand
	Duct	Bestaand
	Kabelbed	Bestaand
	Kabelbed	Bestaand
	Montebuis MS	Bestaand
	Gas hoge druk	Bestaand
	Montebuis gas hoge druk	Bestaand
	Gas lage druk	Bestaand
	Montebuis gas lage druk	Bestaand
	Overig	Bestaand
	Huisvuil overig	Bestaand
	Kabelbed	Bestaand
	Montebuis overig	Bestaand
	Water	Bestaand
	Water	Bestaand
	Montebuis water	Bestaand

legenda

ontwerprijzen inrichting
koppelingen en zijtak verbindingen

DWA hoofdroot
- 50 x 400 mm, lengtesuk
- 200 x 200 x 200 mm, klein bruin
- 200 x 200 x 200 mm, klein bruin

RWA hoofdroot
- 50 x 400 mm, lengtesuk
- 200 x 200 x 200 mm, klein bruin
- 200 x 200 x 200 mm, klein bruin

DWA put / putdeksel
met 0.5% aansluitende bedding
met pompput langs de Verschuurweg west

RWA put / putdeksel
met 0.5% aansluitende bedding

DWA percol-aansluitleiding
PVC ø 100 mm tot aansluiting
PVC ø 200 mm tot aansluiting, aansluitend
op een hoofd of een zijtak

RWA percol-aansluitleiding
PVC ø 100 mm tot aansluiting
PVC ø 200 mm tot aansluiting, aansluitend
op een hoofd of een zijtak

controlepunt PK315
13 x 13, percol-aansluiting DWA/RWA, op
perforatiedek

vol te schuimervdammeren riool
13 x 13, Verschuurweg westzijde
13 x 13, Verschuurweg oostzijde

ruisstrace
breedte 1.00 m (profiel met gas)

gegevens handhaven rioolleiding
steengroep, laagprofiel, diameter en
aanvoertelling

handhaven GWA-riolering
met aansluitende 0.5% hoogte

handhaven DWA-riolering
met aansluitende 0.5% hoogte

handhaven RWA-riolering
met aansluitende 0.5% hoogte

ruisstrace
breedte 1.20 m (incl. gas)

ulstroombak
13 x 13, lengte 11 x 500
maat 1.2
met bodembescherming van waterbouwafval

gemeente Etten-Leur

Fin-Jadoterrein

herontwikkeling
riolering met nutsleidingen
Verschuurweg midden

Indieningsform
Formaat
Besteknummer
Bestandsnaam

bestek
1470x841
1936-01 CT-01
1936-01-B03-RIO.dwg

Schaal
Datum
1:200
23-11-2023

Projectleider
Geoland

D. Vriends
V. van Veltroven

Geotekenaar
Vrijlans

D. Vriends
D. Vriends

Projectnummer
1936-01

Tekening
B03-RIO

Blad
2 van 6

Versie
-

1996-01-B03-RIO.dwg