


Legenda K&L		
Geometrie	Omschrijving	Status
	Datustransport	Bestaand
	Duct	Bestaand
	Kabelbed	Bestaand
	Kabelbus data	Bestaand
	Loopspanning	Bestaand
	Loopspanning	Vervallen
	Duct	Bestaand
	Kabelbed	Vervallen
	Kabelbus LS	Bestaand
	Middenspanning	Bestaand
	Middenspanning	Vervallen
	Duct	Bestaand
	Kabelbed	Vervallen
	Kabelbus MS	Bestaand
	Gas hoge druk	Bestaand
	Montebuis gas hoge druk	Bestaand
	Gas lage druk	Bestaand
	Montebuis gas lage druk	Bestaand
	Overig	Bestaand
	Hulpstuk overig	Bestaand
	Kabelbed	Bestaand
	Montebuis overig	Vervallen
	Montebuis overig	Vervallen
	Water	Bestaand
	Water	Vervallen
	Montebuis water	Bestaand

legenda		
	ontwerplijnen inrichting	
	ontwerplijnen en zijkant verhardingen	
	DWA hoofdriool DWA e 400 mm, hoogte DWA e 400 mm (kleur grijs)	
	RVA hoofdriool RVA e 200 mm, kleur bruin RVA e 200 mm (kleur grijs)	
	DWA put / putdeksel met o.b. aansluitende ledingen met o.b. aansluitende ledingen	
	RWA put / putdeksel met o.b. aansluitende ledingen met o.b. aansluitende ledingen	
	DWA perceel-aansluitleiding DWA e 100 mm (kleur grijs) DWA e 100 mm (kleur grijs) DWA e 100 mm (kleur grijs)	
	RWA perceel-aansluitleiding RWA e 100 mm (kleur grijs) RWA e 100 mm (kleur grijs) RWA e 100 mm (kleur grijs)	
	controleputje PK315 100 mm doorsnede, aansluitend op bestaand riool	
	vol te schuimen/dammeren riool 100 mm, Verschuurweg westzijde riool valt lichtelijk gedeeltelijk onder perceel	
	nutstrace breedte 1,50 m (principe met gas)	
	gegevens handhaven rioolleiding afmetingen, ledingsniet, diameter en afstandsrichting	
	handhaven GWA-riolerig met aansluitende b.o.b.-hoogte	
	handhaven DWA-riolerig met aansluitende b.o.b.-hoogte	
	handhaven RWA-riolerig met aansluitende b.o.b.-hoogte	
	nutstrace breedte 1,20 m (principe met gas)	
	uitstroombak 100 mm, hoogte 100 mm met bodembescherming van waterstofwater	

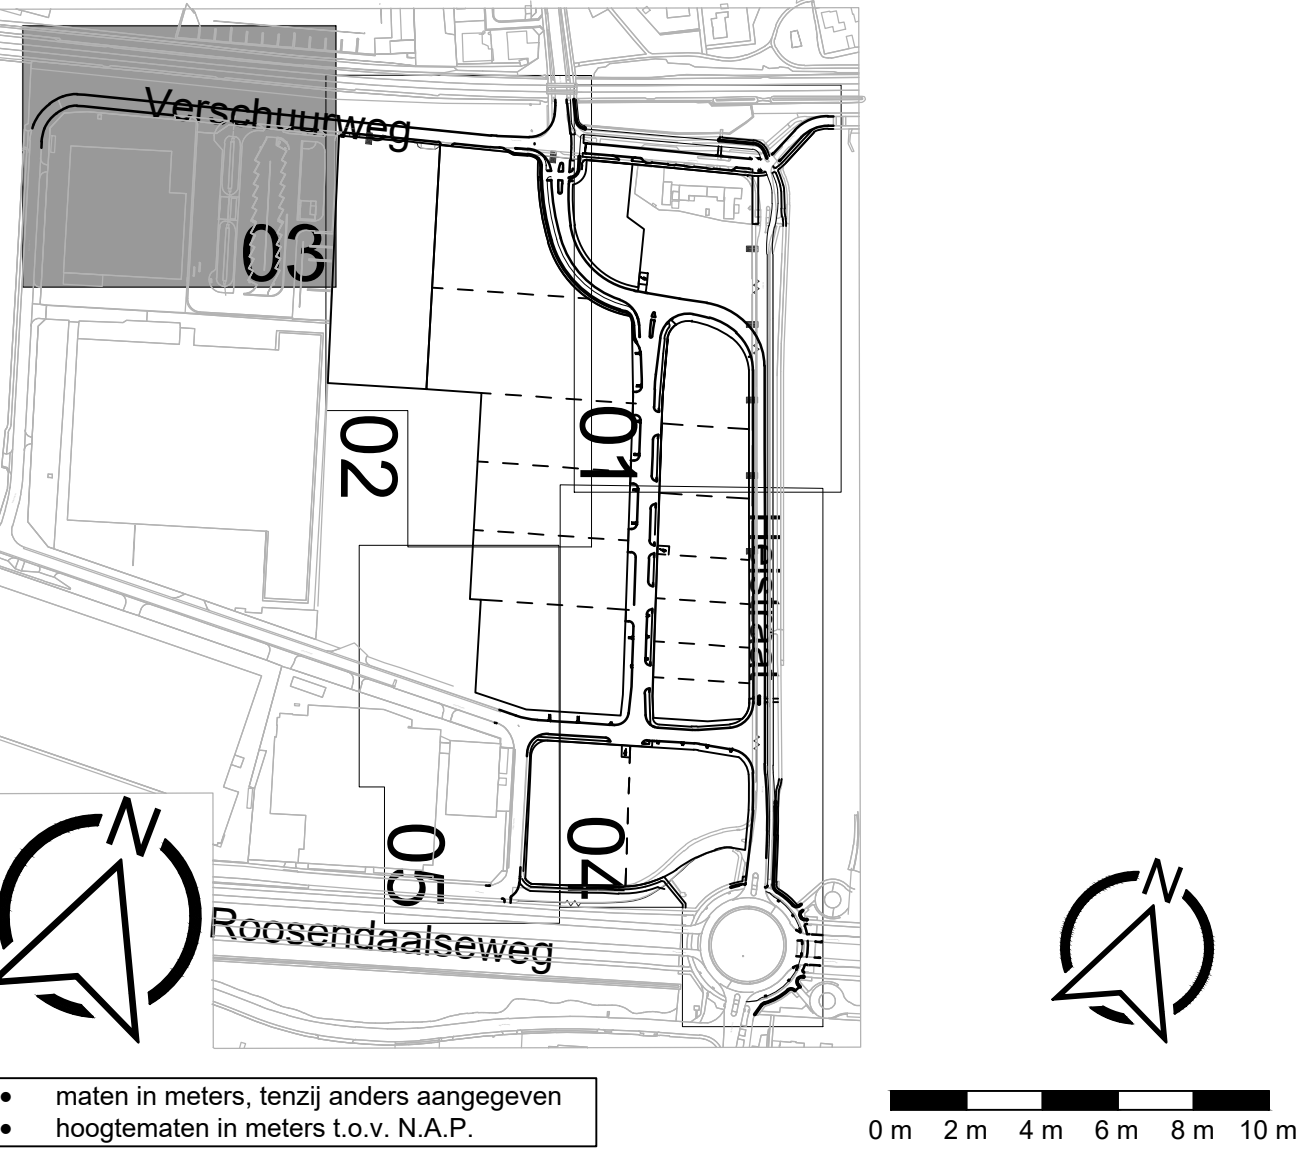

		gemeente Etten-Leur Fri-Jadoterrein herontwikkeling riolerig met nutsleidingen Verschuurweg west	
Indieningsnaam	bestek	Schaal	1:200
Formaat	A0	Datum	23-11-2023
Besteknummer	1936-01-CT-01		
Bestandsnaam	1936-01-B03-RIO.dwg		
Projectleider	D. Vriend	Gecontroleerd	D. Vriend
Geschied	V. van Velthoven	Uitgave	D. Vriend
Projectnummer	1936-01	Tekening	B03-RIO
Blad	van 6	Versie	-