
 
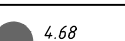
 
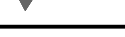


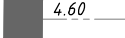


Legenda K&L		
Componente	Omschrijving	Status
	Datatransport	Beleidend
	Duct	Beleidend
	Kabelbed	Beleidend
	Manitussdata	Beleidend
	Looppanning	Beleidend
	Looppanning	Beleidend
	Duct	Beleidend
	Kabelbed	Beleidend
	Kabelbed	Vervangen
	Manituss LS	Beleidend
	Middenpanning	Beleidend
	Middenpanning	Vervangen
	Duct	Beleidend
	Kabelbed	Beleidend
	Kabelbed	Vervangen
	Manituss MS	Beleidend
	Gis hoge druk	Beleidend
	Gis lage druk	Beleidend
	Gis lage druk	Beleidend
	Manituss gis lage druk	Beleidend
	Overlig	Beleidend
	Hulpafpak overlig	Beleidend
	Kabelbed	Beleidend
	Manituss overlig	Beleidend
	Manituss overlig	Vervangen
	Water	Beleidend
	Water	Vervangen
	Manituss water	Beleidend

legenda

	ontwerptijlen en inrichting		vol te schuimen/dammeren roel 10 m. Verandering hoogte van vloer naar laag geplaatste ontwerptijl
	DWA hoofdwiel 12,5 m breedte, laagplaatje p/a 400 mm (max. draagvermogen)		nustracé Hessels 120 m (nippels met gas)
	DWA hoofdwiel 12,5 m breedte, laagplaatje p/a 400 mm (max. draagvermogen)		gevegens handhaven roefdeeling met draagvermogen ontwerptijl, afzonderingsklein en met gas
	DWA put / putdeksel met o.b. aansluitende ledigings put, pompstap tussn de Verhogingswaaier		handhaven DWA-riolering met aansluitende o.b. hoogte
	DWA put / putdeksel met o.b. aansluitende ledigings		handhaven DWA-riolering met aansluitende o.b. hoogte
	RWA perceelsaansluiting PVC 125 mm bij woningen PVC 200 mm bij bedrijfsgebouwen, aansluitend op een riool, maar, klein		handhaven RWA-riolering met aansluitende o.b. hoogte
	RWA perceelsaansluiting PVC 125 mm bij woningen PVC 200 mm bij bedrijfsgebouwen, aansluitend op een riool, maar, klein		nustracé Hessels 120 m (met gas)
	controleputje PK315 Dru- en temperatuursensor, DWA-riolerij, op plaatsen, lumen		ultrastrombox 125 m breedte, laagplaatje p/a 400 mm (max. draagvermogen)

 DWA-riolerij

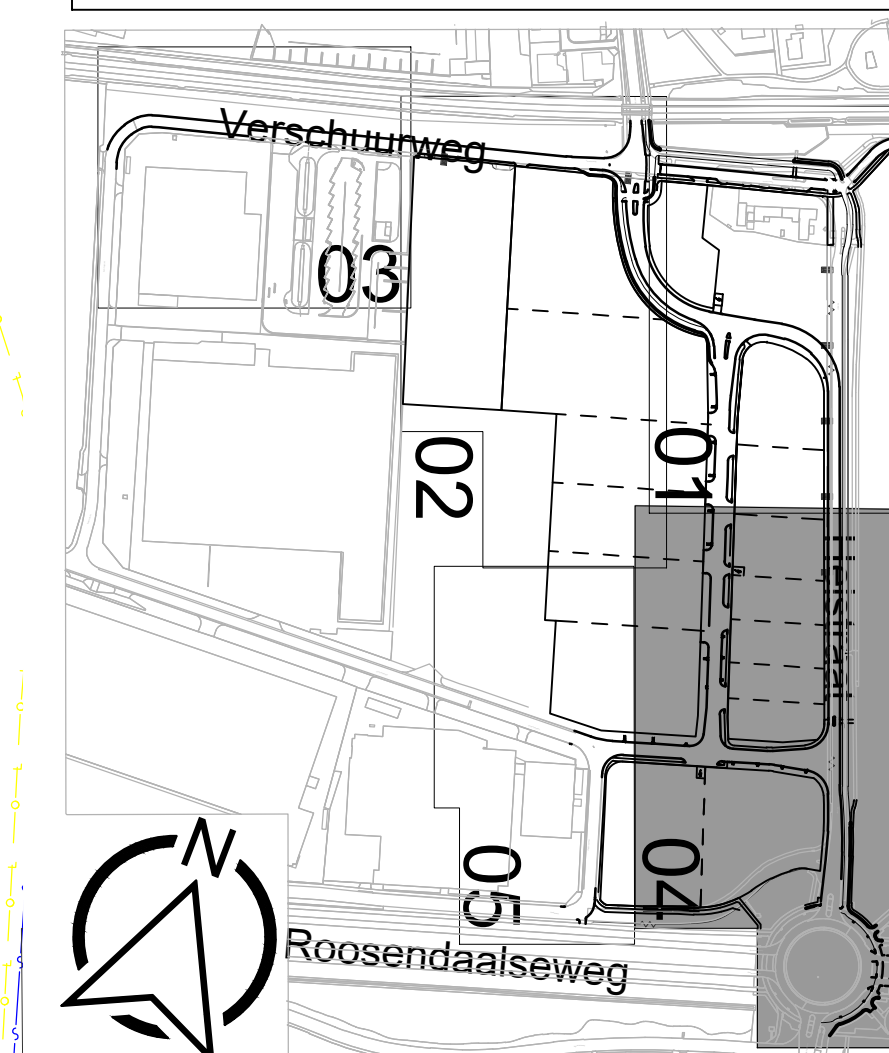

- maten in meters, tenzij anders aangegeven
- hoogtematen in meters t.o.v. N.A.P.

Wijz.	Omschrijving	Get.	Geç.	Wijz.	Datum



gemeente Etten-Leur Fri-Jadoterrein herontwikkeling riolering met nutsleidingen Heistraat zuid		
Indieningsvorm Formaat Beskeiknummer Bestandnaam	bestek 1470x841 1936-01-CT-01 1936-01-B03-RIO.dwg	Schaal Datum 1:200 23-11-2023

Projectnummer 1936-01	Tekening B03-RIO	Blad 4 van 6	Versie -
--------------------------	---------------------	-----------------	-------------