


Legenda K&L		
Soort	Aanpak	Status
Datatransport		Bestaand
Duct		Bestaand
Kabelbed		Bestaand
Montebuis data		Bestaand
Loosspanning		Bestaand
Loosspanning		Vervallen
Duct		Bestaand
Kabelbed		Bestaand
Kabelbed		Vervallen
Montebuis LS		Bestaand
Middenspanning		Bestaand
Middenspanning		Vervallen
Duct		Bestaand
Kabelbed		Bestaand
Kabelbed		Vervallen
Montebuis MS		Bestaand
Gas hoge druk		Bestaand
Montebuis gas hoge druk		Bestaand
Gas lage druk		Bestaand
Montebuis gas lage druk		Bestaand
Overig		Bestaand
Hulpstuk overig		Bestaand
Kabelbed		Bestaand
Montebuis overig		Bestaand
Montebuis overig		Vervallen
Water		Bestaand
Water		Vervallen
Montebuis water		Bestaand

legenda

	ontwerplijnen inrichting		vol te schuimen/dammeren riool i.v.m. Verschuivweg westzijde betreft valsteking gedeeltes onder perceel
	DWA hoofdriool 6x Ø400 mm, hoogte 1.50 m - pre a 400 mm (kleur grijs)		nutstrace breedte 1.80 m (principe met gas)
	RWA hoofdriool 4x Ø600 mm, hoogte 1.100 m - pre a 400 mm (kleur bruin)		gegevens handhaven rioolleiding stroomgange, leidingmateriaal, diameter en bepaling
	DWA put / putdeksel met b.o.b. aansluitende weg riol, pompput langs de Verschuivweg west		handhaven GWA-riolerig met aansluitende b.o.b. hoogte
	RWA put / putdeksel met b.o.b. aansluitende leidingen		handhaven DWA-riolerig met aansluitende b.o.b. hoogte
	DWA perceel-aansluitleiding PVC ø 200 - 315 op -400 mm, kleur bruin - pre a 200 mm (b) bodgaten, aansluitend op een rioolput, kleur grijs		handhaven RWA-riolerig met aansluitende b.o.b. hoogte
	RWA perceel-aansluitleiding PVC ø 150 mm (b) seeringen PVC ø 200 mm (b) bodgaten, aansluitend op een rioolput, kleur bruin		nutstrace breedte 1.20 m (princ. gas)
	controleputje PK315 1h v. perceelaansluitingen DWA/RWA, op zijkant van		uultstroombak 1.5 v. weg tot ø 500 met bodbescherming van waterbouwafval

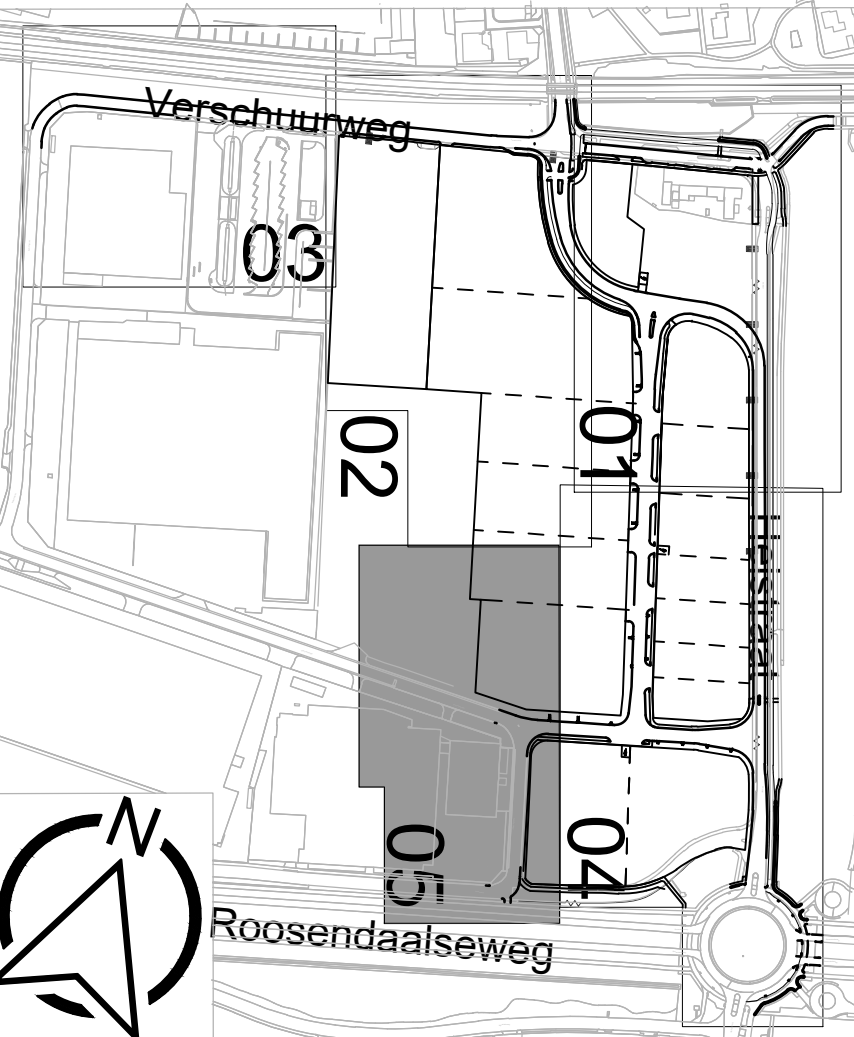

• maten in meters, tenzij anders aangegeven
• hoogtematen in meters t.o.v. N.A.P.

0 m 5 m 10 m 15 m 20 m 25 m

Wijk	Omschrijving	Get.	Get.	Vrijl.	Datum
------	--------------	------	------	--------	-------

		gemeente Etten-Leur Fri-Jadoterrein herontwikkeling riolerig met nutsleidingen Oude Kerkstraat oost	
indieningsvorm	bestek	Schaal	1:200
Formaat	A0	Datum	23-11-2023
Besteknummer	1936-01 CT-01		
Bestandsnaam	1936-01-B03-RIO.dwg		
Projectleider	D. Vriens	Gecontroleerd	D. Vriens
Geschied	V. van Velthoven	Vrijgave	D. Vriens

Projectnummer	Tekening	Blad	Versie
1936-01	B03-RIO	van 6	-