



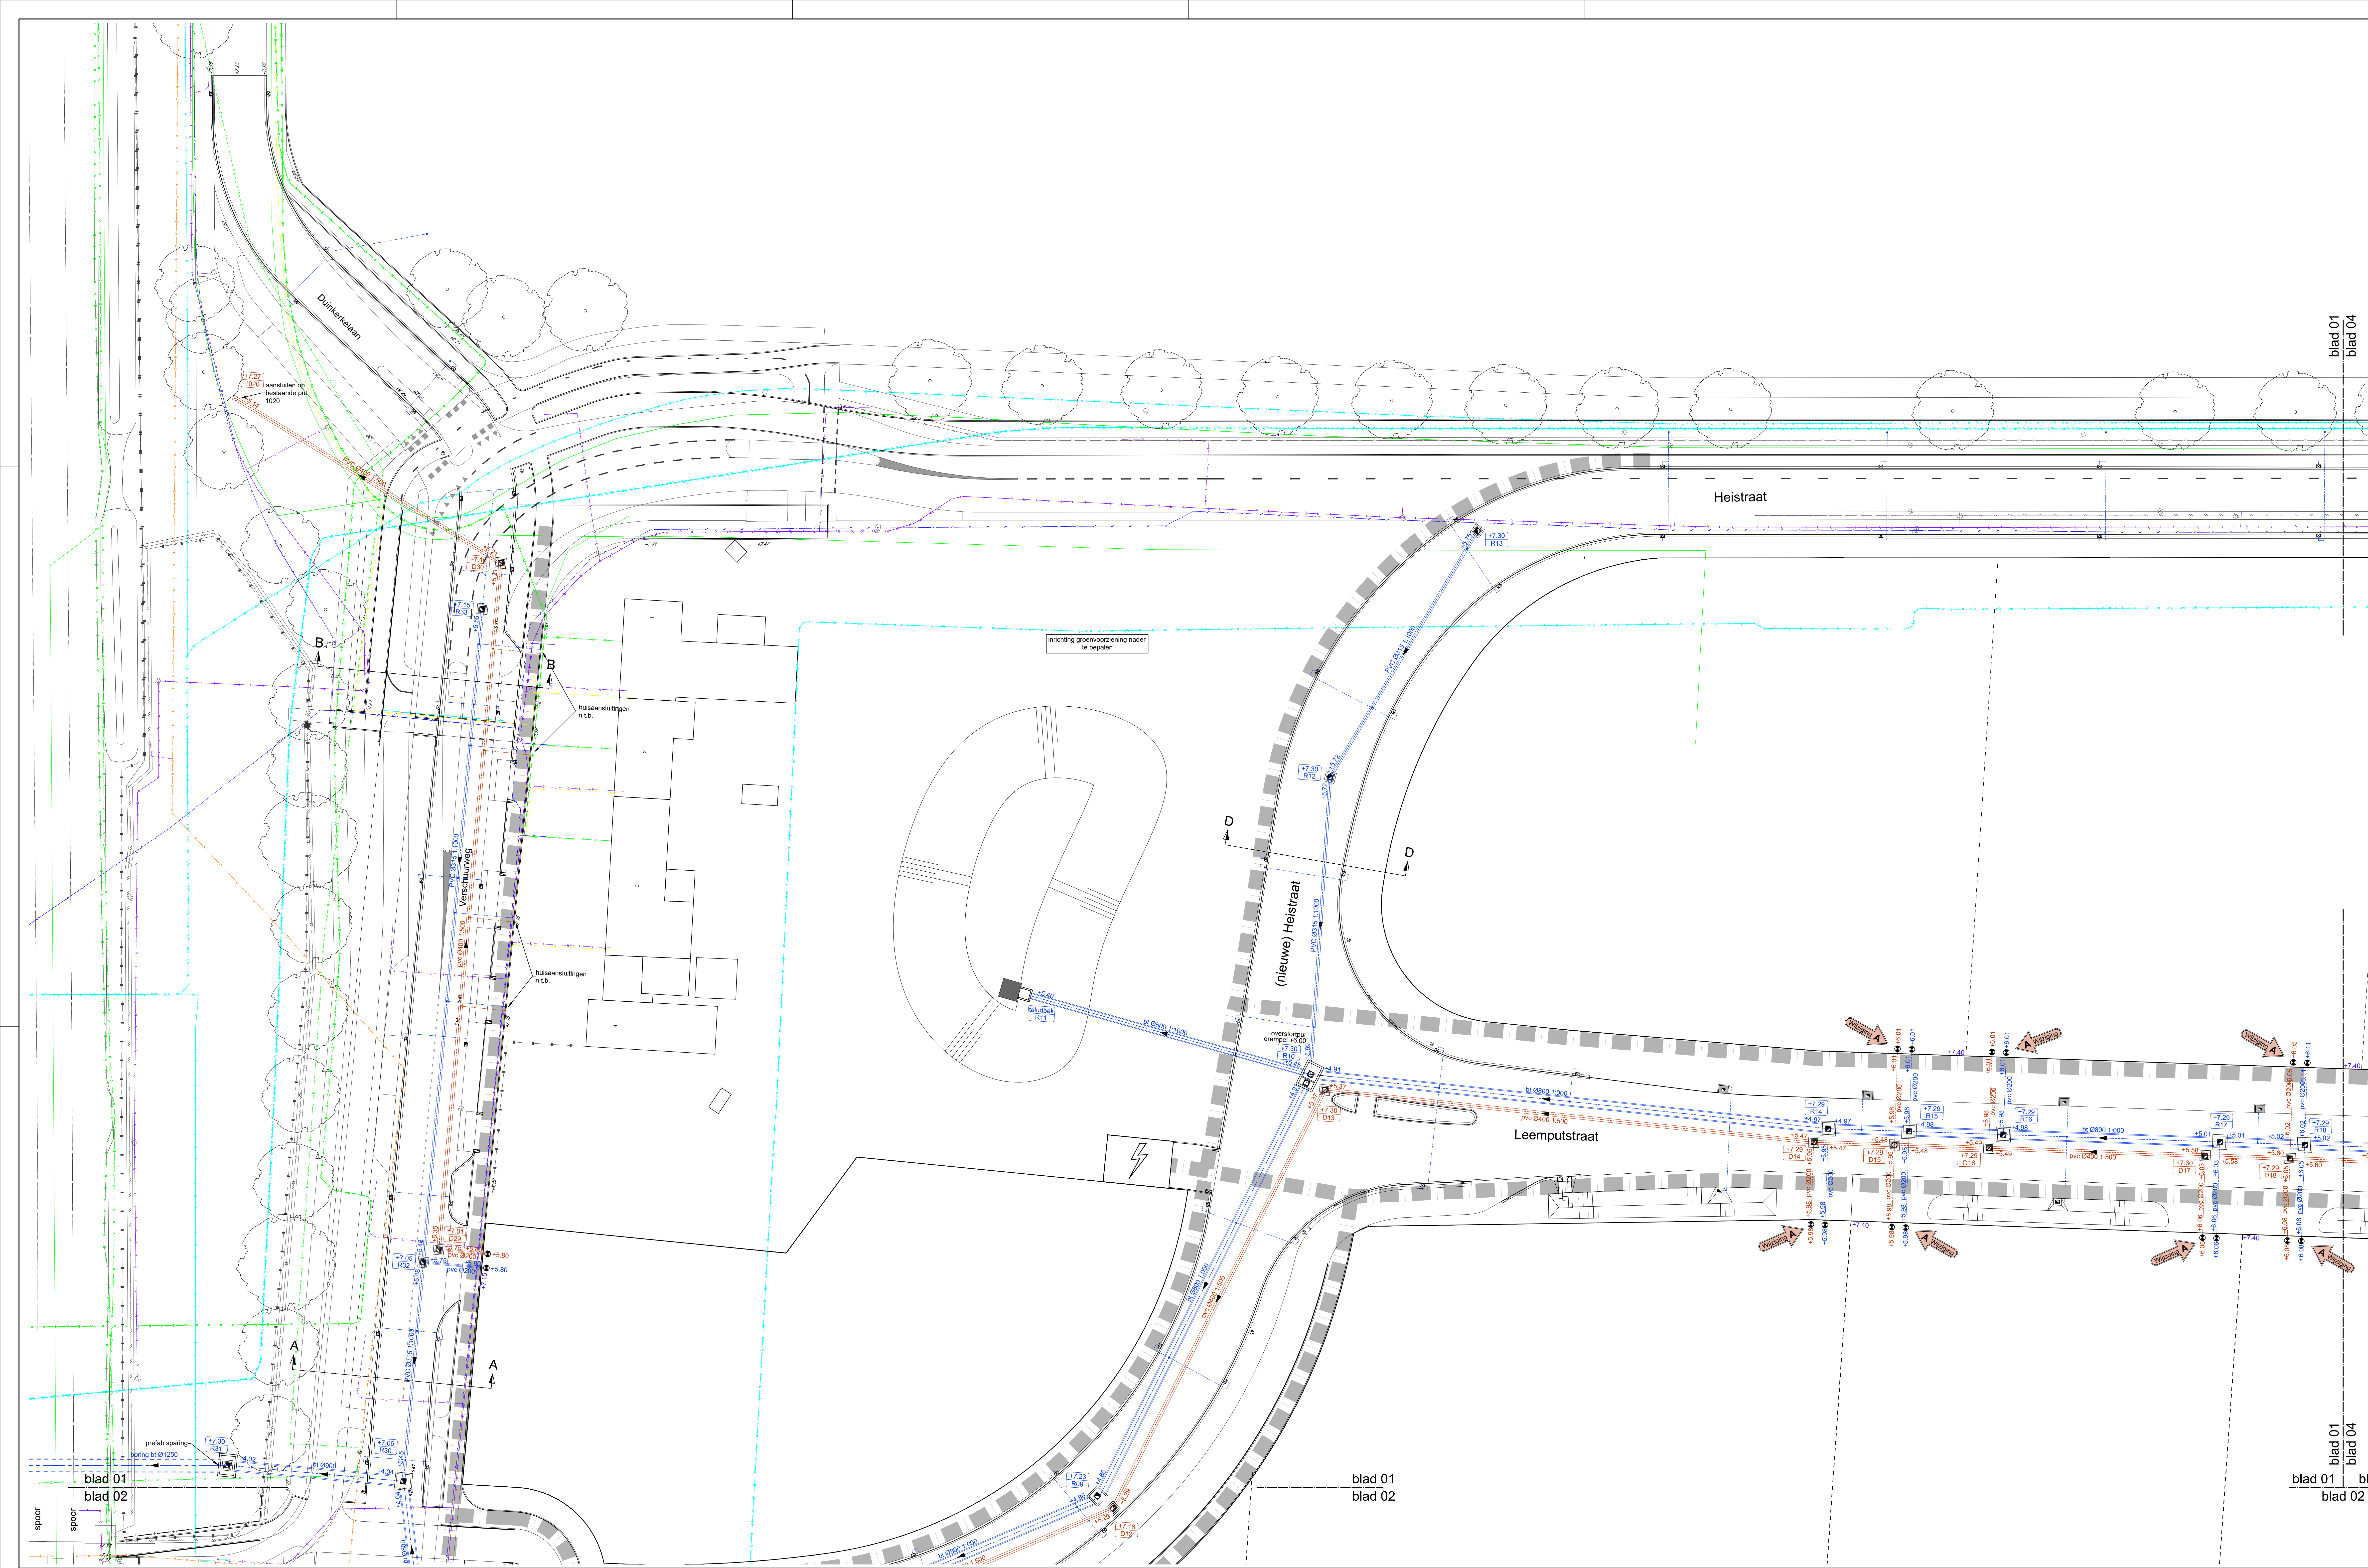

Legenda K&L	
Geometrie	Stof
Datatransport	Bestond
Duct	Bestond
Kabelbed	Bestond
Montebuis data	Bestond
Laagspanning	Bestond
Laagspanning	Bestond
Duct	Bestond
Kabelbed	Bestond
Montebuis LS	Bestond
Middenspanning	Bestond
Middenspanning	Bestond
Duct	Bestond
Kabelbed	Bestond
Montebuis MS	Bestond
Gas hoge druk	Bestond
Montebuis gas hoge druk	Bestond
Gas lage druk	Bestond
Montebuis gas lage druk	Bestond
Overig	Bestond
Hulpstuk overig	Bestond
Kabelbed	Bestond
Montebuis overig	Bestond
Montebuis overig	Bestond
Water	Bestond
Water	Bestond
Montebuis water	Bestond

legenda	
ontwerprijzen inrichting	vol te achternijverdammeren riool
kanalisaties en zijkanalisaties	10 v. Verschuurweg weigende
DWA hoofdriool	ruisstrake
RWA hoofdriool	gegevens handhaven (rooileiding)
DWA put / putdeksel	handhaven GWA-riolering
RWA put / putdeksel	handhaven DWA-riolering
DWA perceel-aansluitleiding	handhaven RWA-riolering
RWA perceel-aansluitleiding	ruisstrake
controleputje PK315	uitstroombak

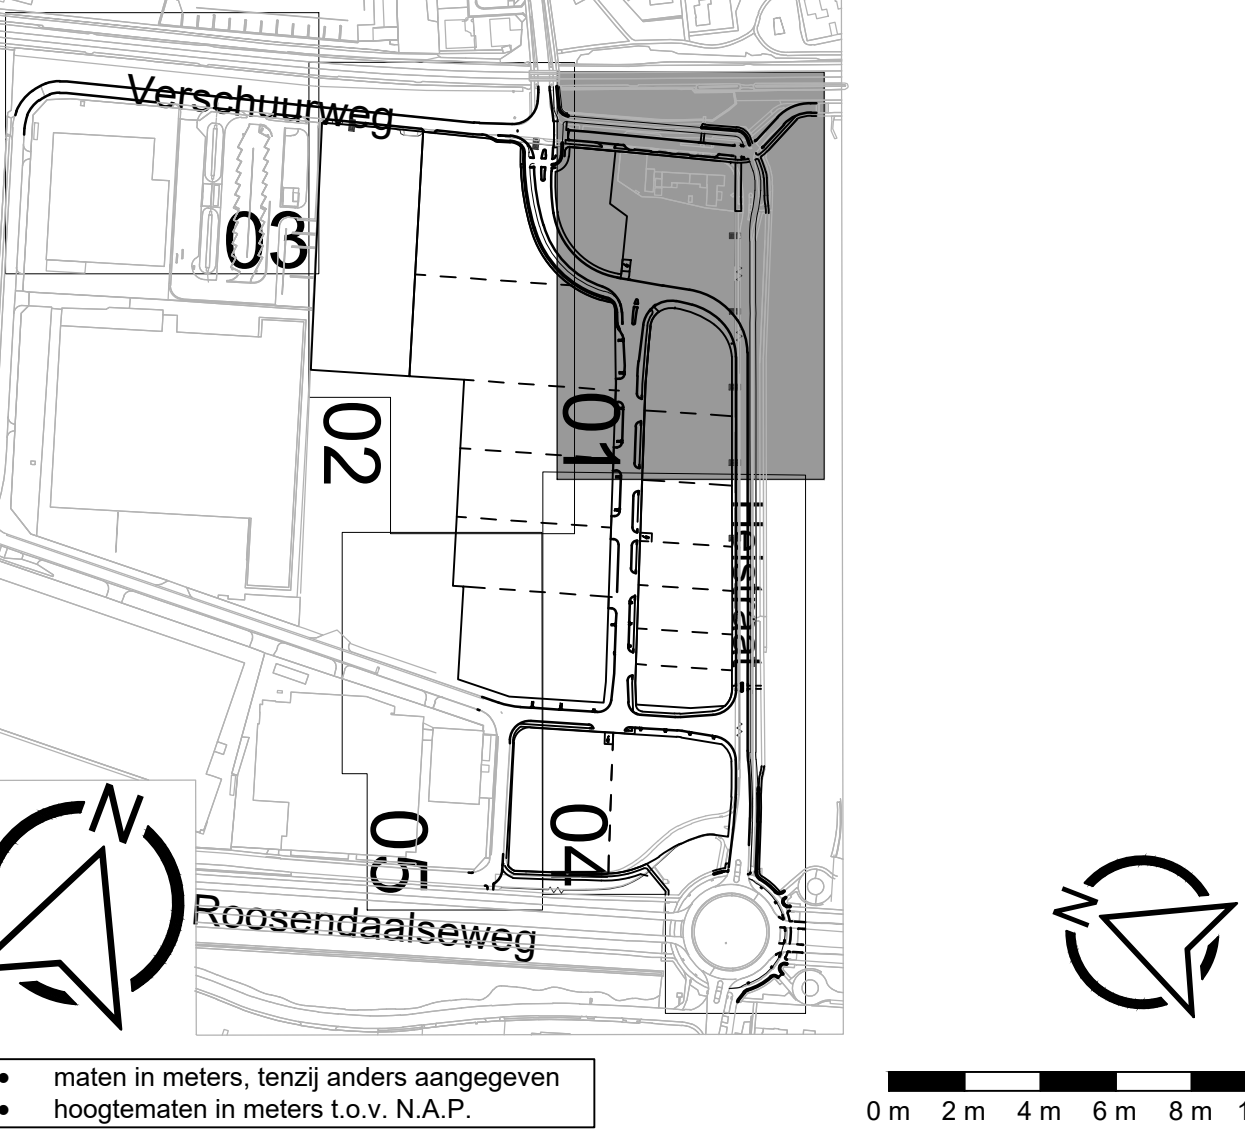

gemeente Etten-Leur	
Fin-Jadotterrein	
herontwikkeling	
riolering met nutsleidingen	
Verschuurweg oost	
Inhoudsomschrijving	bestek
Formaat	1470x841
Besteknummer	1936-01 CT-01
Besteknaam	1936-01-B03-A-RIO.dwg
Projectleider	D. Vriends
Gekend	V. van Veldhoven
Gecontroleerd	D. Vriends
D. Vriends	D. Vriends
Projectnummer	1936-01
Tekening	B03-RIO
Blad	1 van 6
Versie	A