


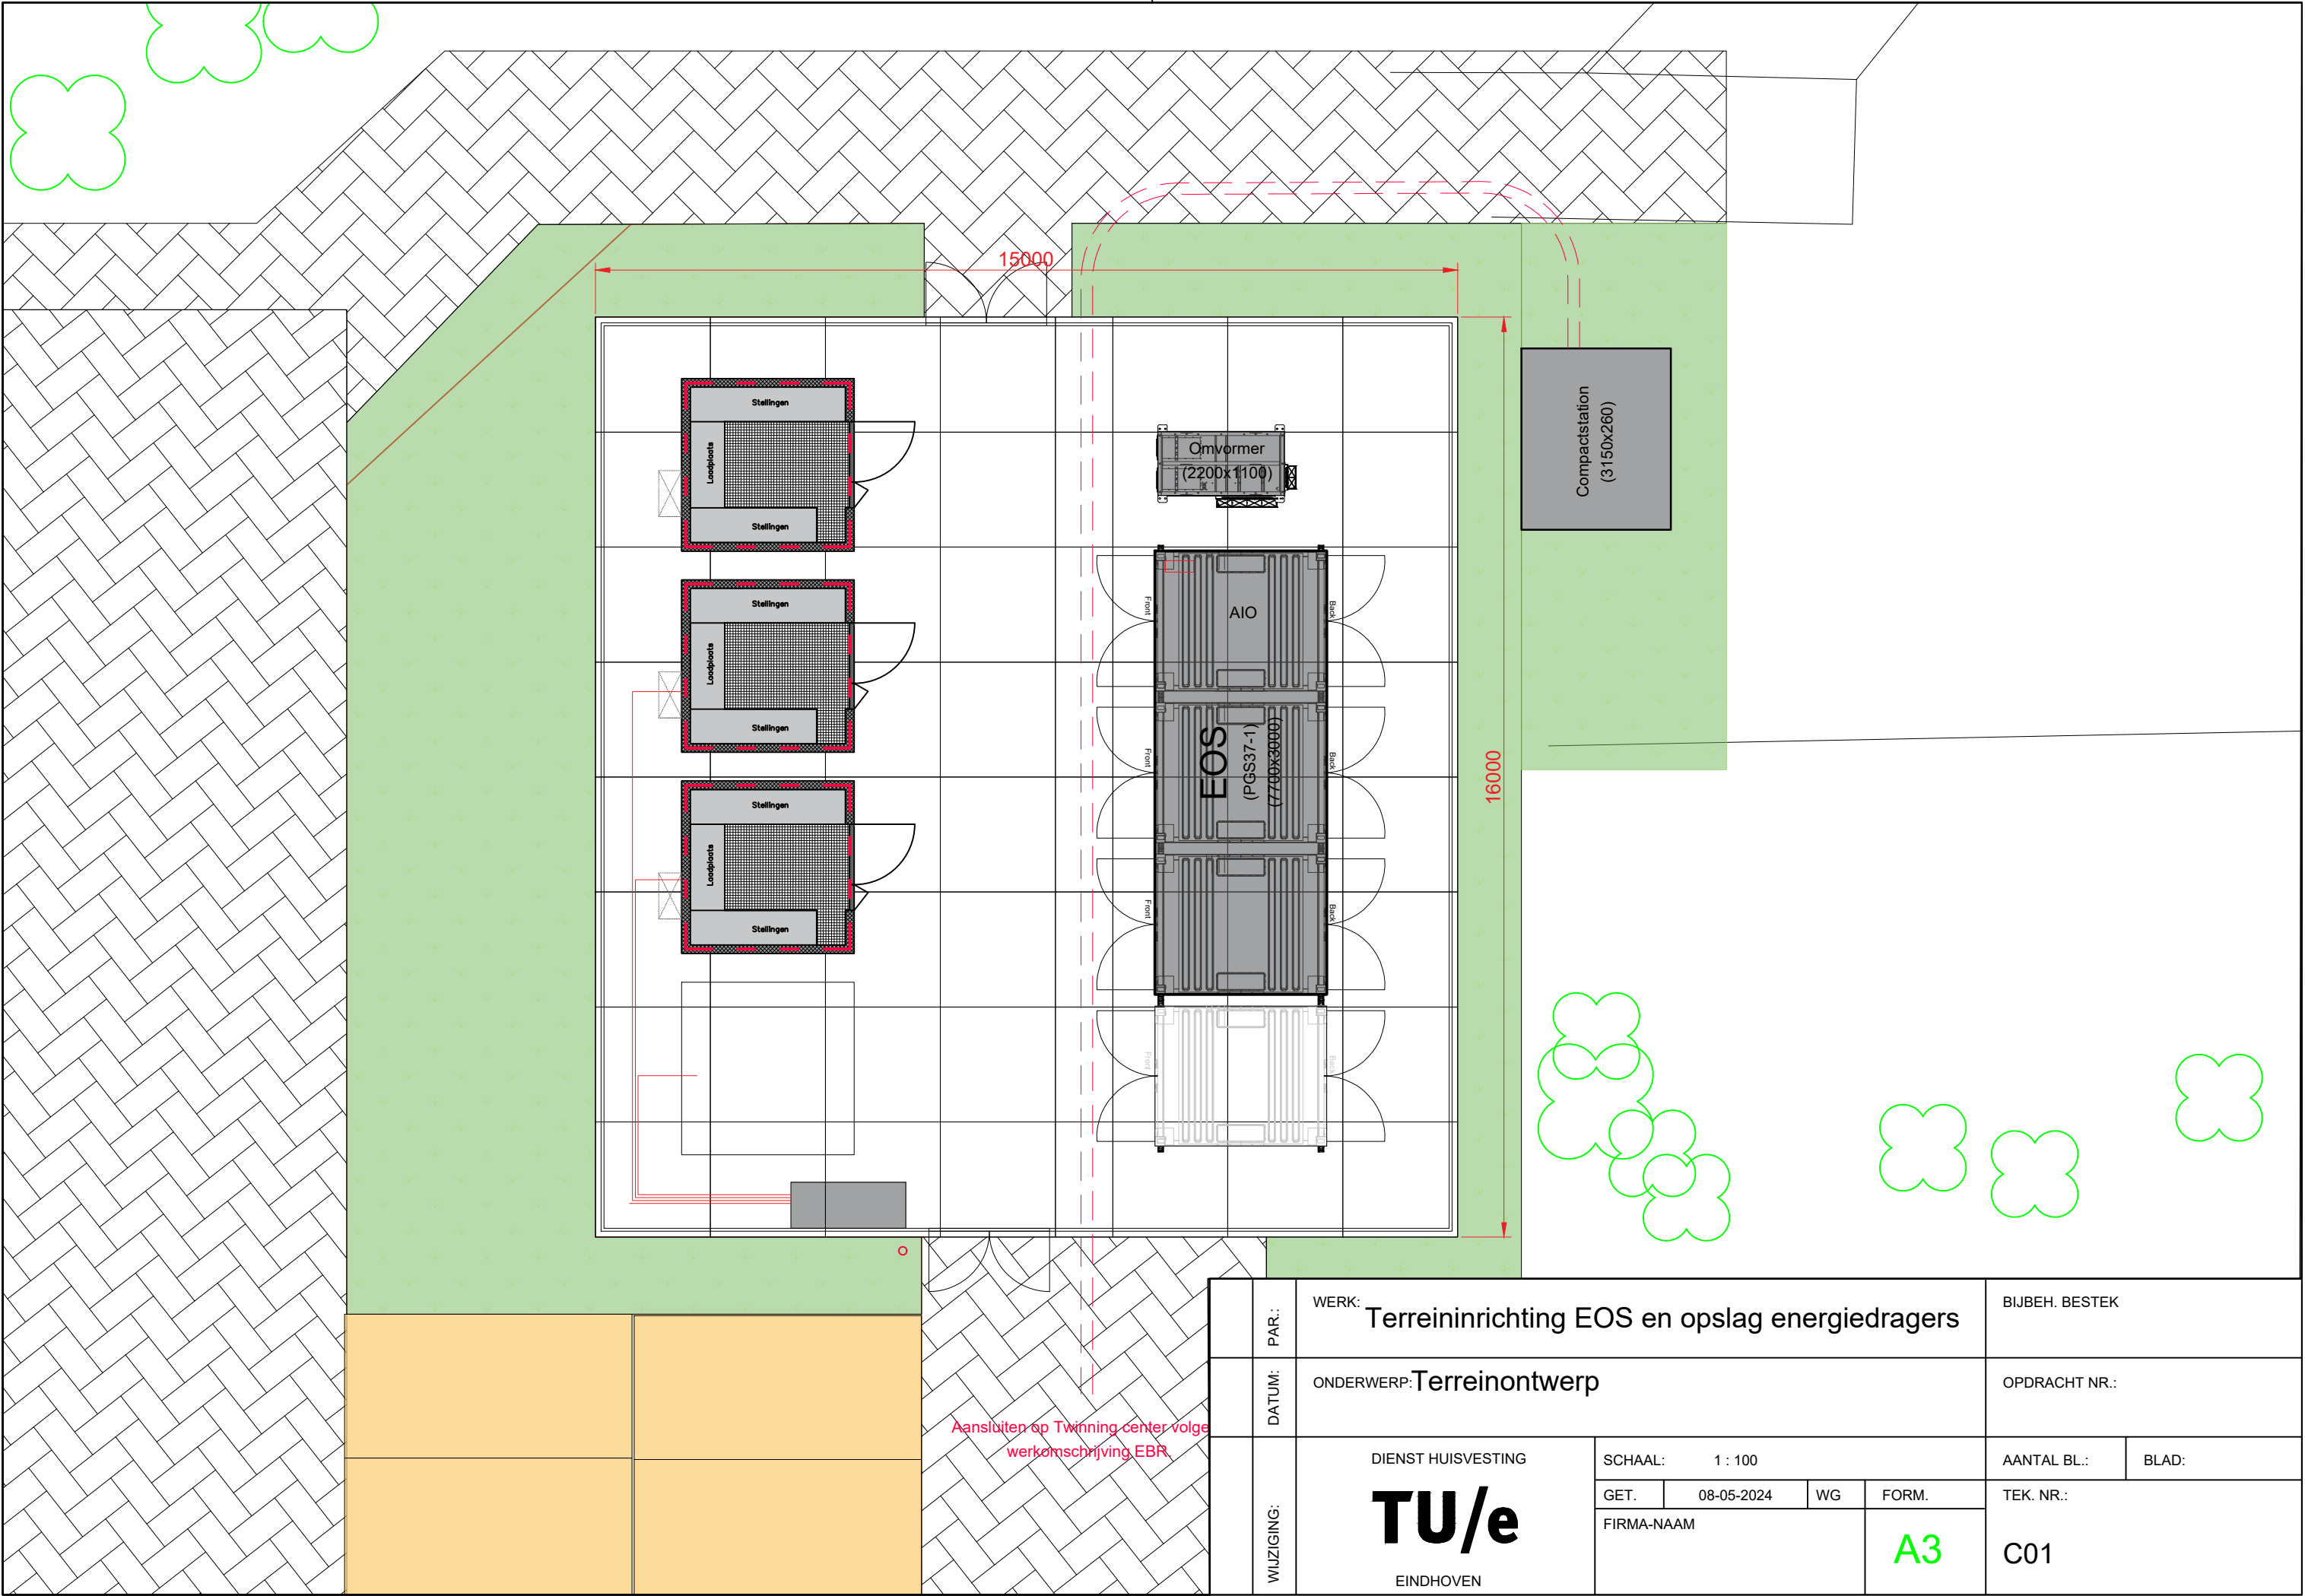

	PAR.:	WERK: Terreininrichting EOS en opslag energiedragers				BIJBEH. BESTEK		
	DATUM:	ONDERWERP: Terreinontwerp				OPDRACHT NR.:		
WIJZIGING:		DIENST HUISVESTING TU/e EINDHOVEN	SCHAAL: 1 : 100				AANTAL BL.:	BLAD:
			GET.	08-05-2024	WG	FORM.	TEK. NR.:	
			FIRMA-NAAM				A3	C01