


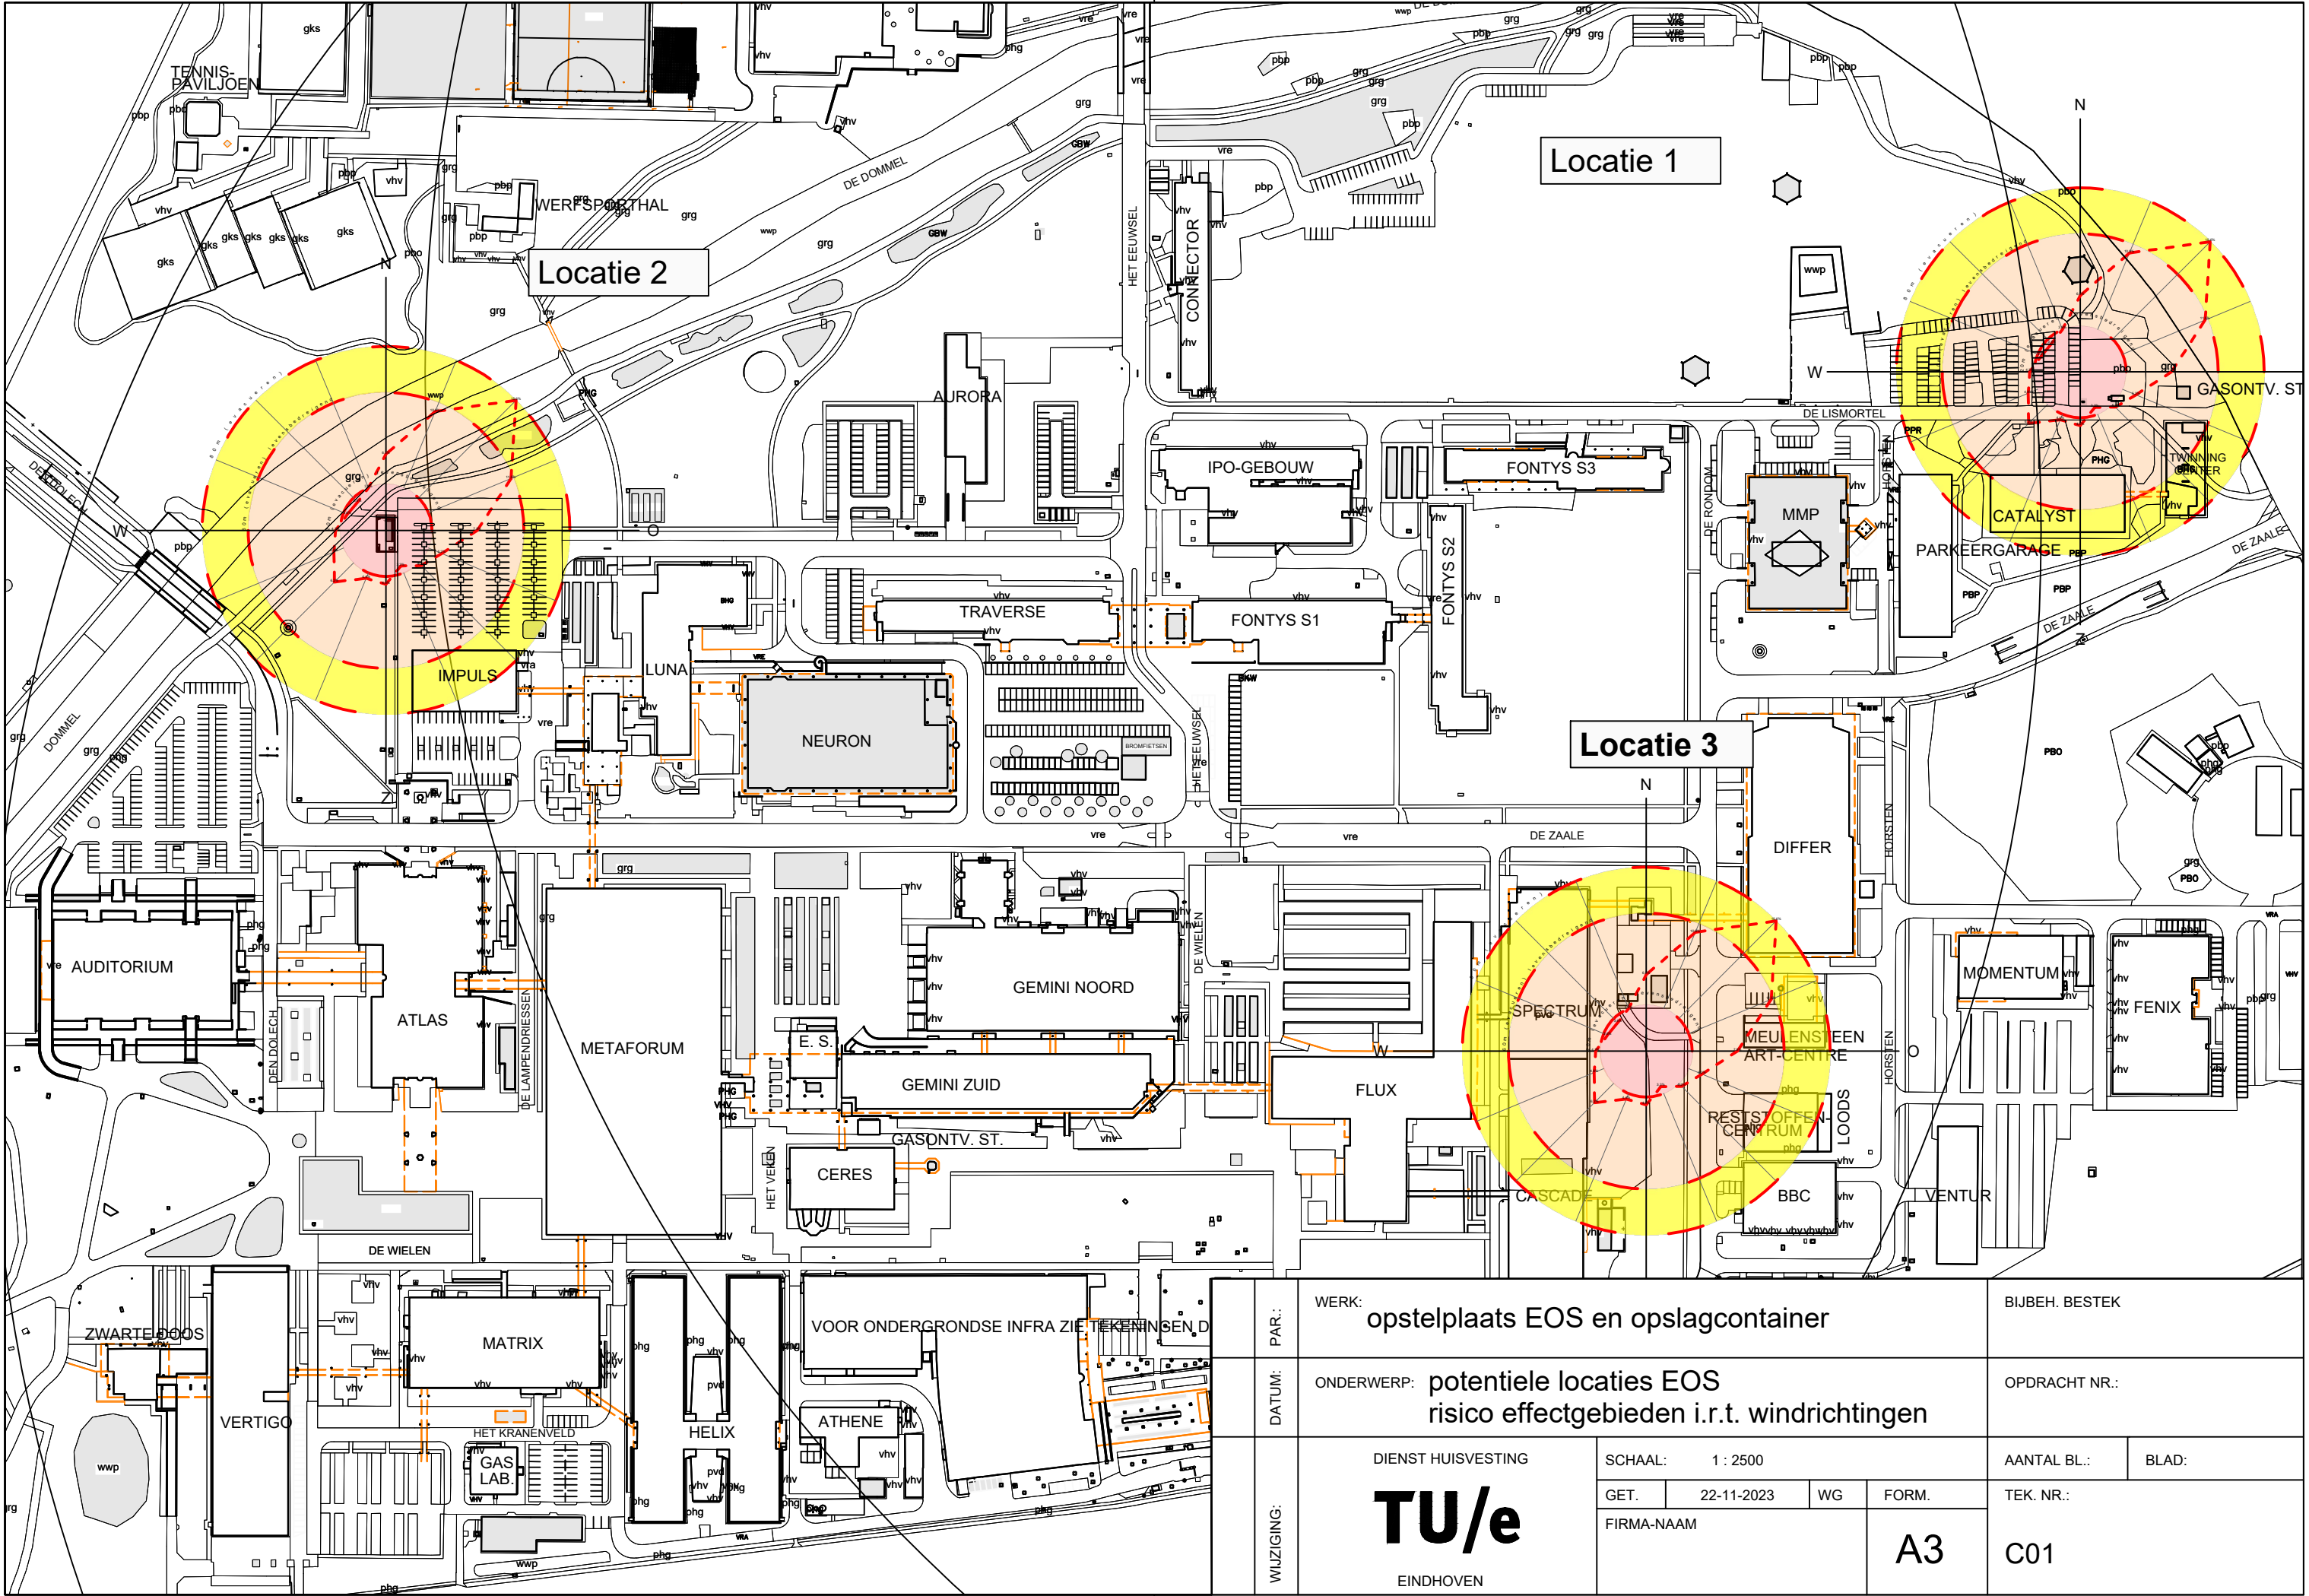

PAR:	WERK: opstelplaats EOS en opslagcontainer			BIJBEH. BESTEK	
	ONDERWERP: potentiële locaties EOS risico effectgebieden i.r.t. windrichtingen			OPDRACHT NR.:	
DENUM:	DIENST HUISVESTING		SCHAAL: 1 : 2500		AANTAL BL.:
	TU/e		GET. 22-11-2023	WG FORM.	BLAD:
WUZIGING:	EINDHOVEN		FIRMA-NAAM		TEK. NR.:
			A3		C01