


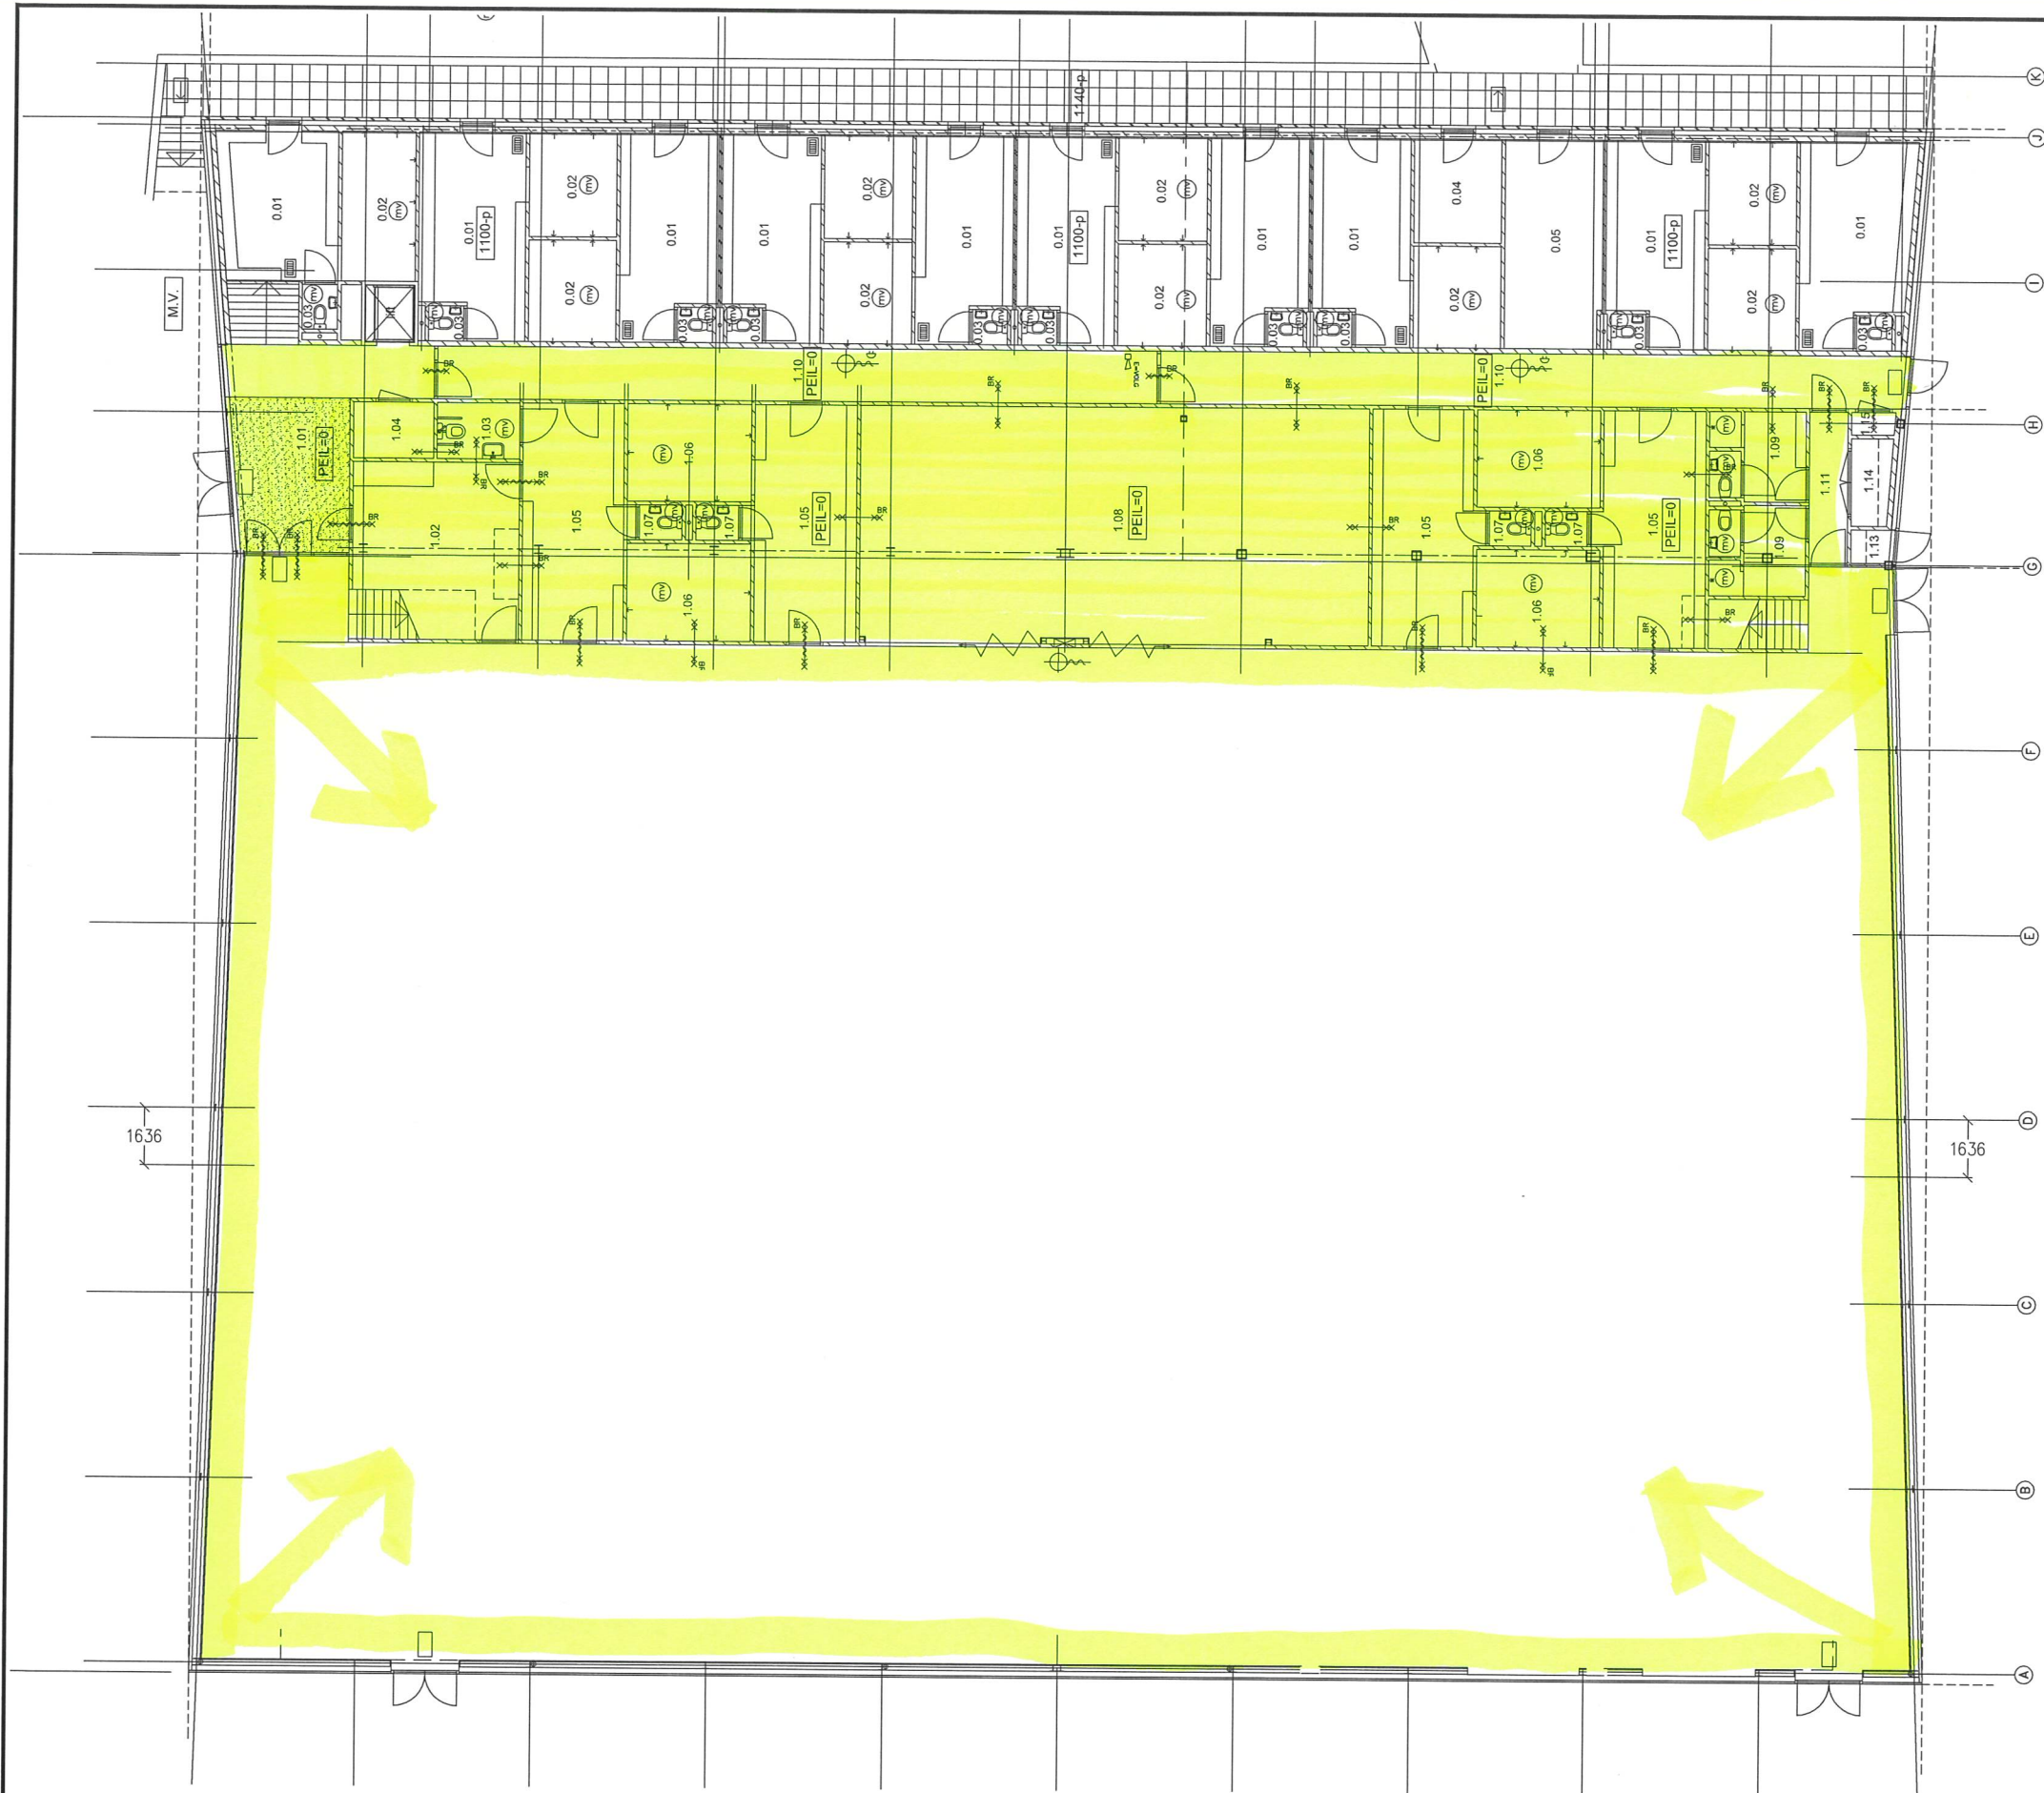

4

T.B.V. SPORThAL Afm. 28,8x46,8x7 Mtr.		(DEFINITIEF)	
'S-GRAVENHOUT NOOTDORP	Datum	BOSAN SPORT Bosan Sport B.V. Postbus 96 7480 AB Haaksbergen-NL Tel. 053-5723115 Fax 053-5727825	
	27-08-02		
	Getekend		
Tekeningnr. 000529/1/05	Schaal 1:100	Cl.B	

Deze tekening is en blijft onvervreembaar eigendom van BOSAN SPORT B.V. en mag zonder voorafgaande toestemming, door aan ter hand gestelde, geheel noch gedeeltelijk worden gekopieerd of aan derden ter inzage worden gegeven.

