
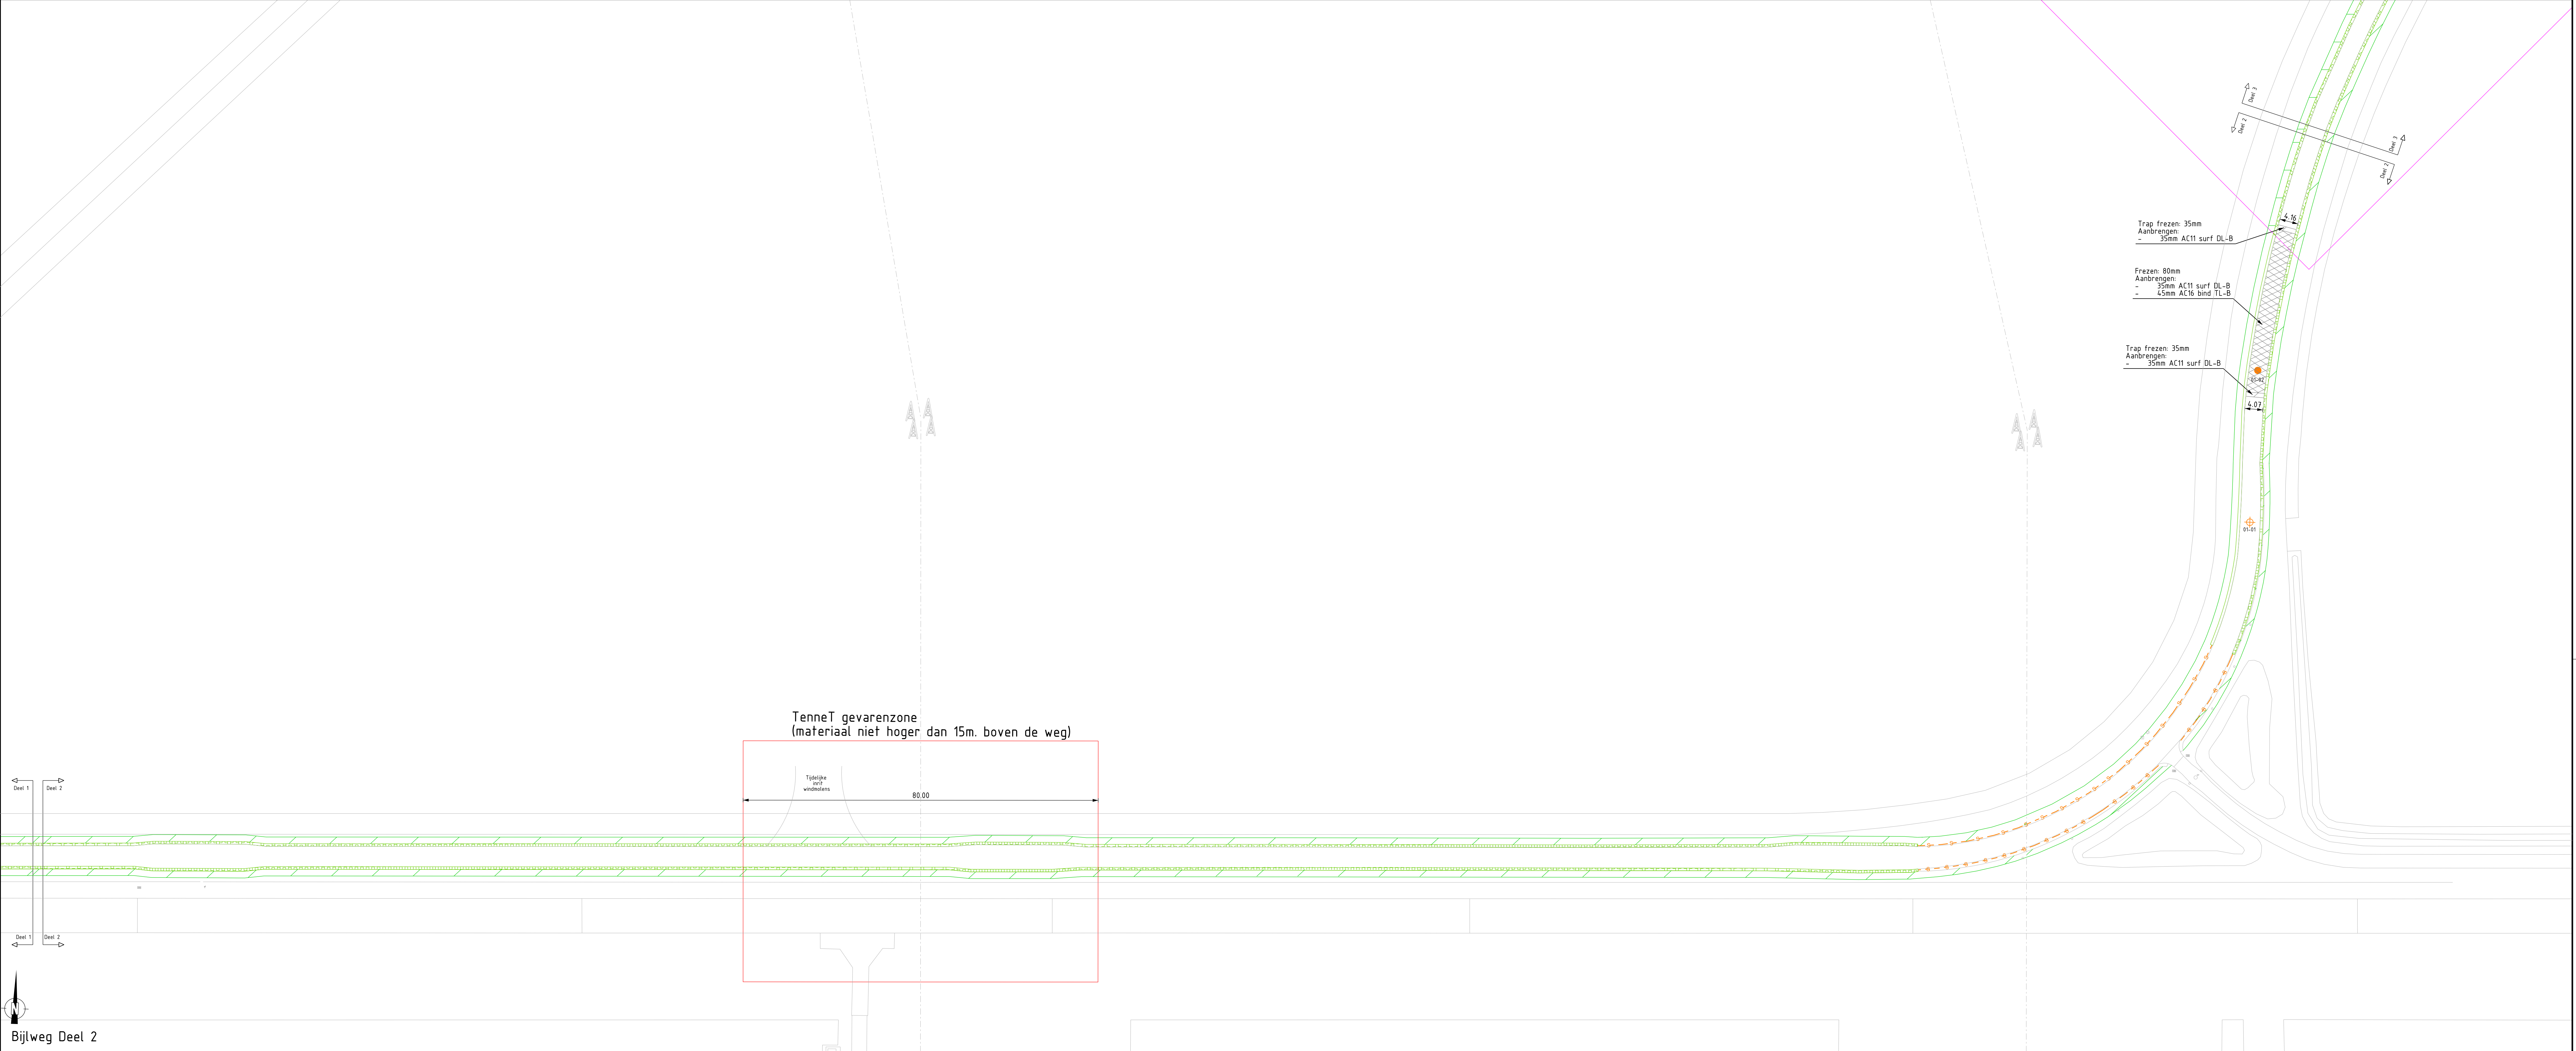


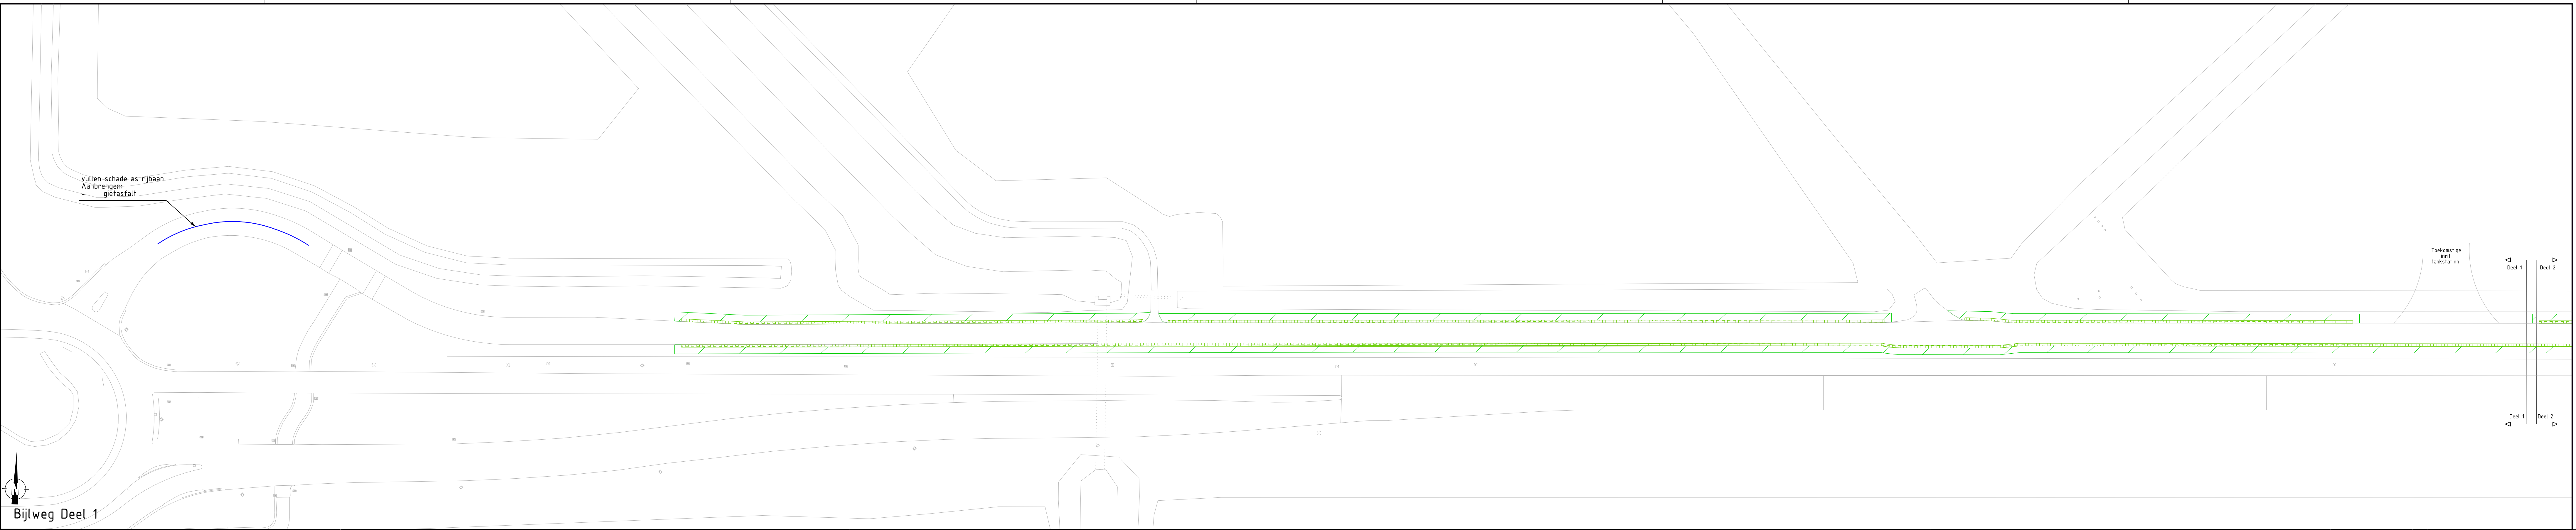

ALGEMENE TOELICHTING:

- Maten in meters, tenzij anders vermeld.
- Richtingsmaten in m, tenzij anders vermeld.
- Hoeken in graden, tenzij anders vermeld.
- Diameters in mm, tenzij anders vermeld.

|               |              |              |                   |                |            |
|---------------|--------------|--------------|-------------------|----------------|------------|
| Projectnummer | Docuentsort  | Besteknummer | Bestandsnaam      | Tekeningnummer | Status     |
| P2220000      | Verhardingen | 24-007       | 719-002-00001.dgn | 719-002-00001  | Definitief |
| Schaal        | Formaat      | Blad         | van               | Tekenaar       | Door       |
| 1:500         | A0           | 1            | 20                | jrijnhout      | 4          |

22-05-24

**gemeente Lelystad**

**GO Polderwegen**

**Bermverharding & asfaltonderhoud**

Bijlweg 1 - 2

Gemeente Lelystad | Afdeling gpr | Straatruimte 2 | Postbus 91 | 8200 AB Lelystad | T 0520 | www.lelystad.nl

- Legenda**
- Frezen en aanbrengen nieuwe asfaltverharding
  - Zagen asfaltverharding - aanbrengen boremverharding
  - Aanvullen en afwerken beren (ca 15m breed)
  - Bestaande grasbetonregels herstellen
  - Kleine reparaties
  - Bestaande asfalt bermverharding zagen - opbreken asfaltverharding