
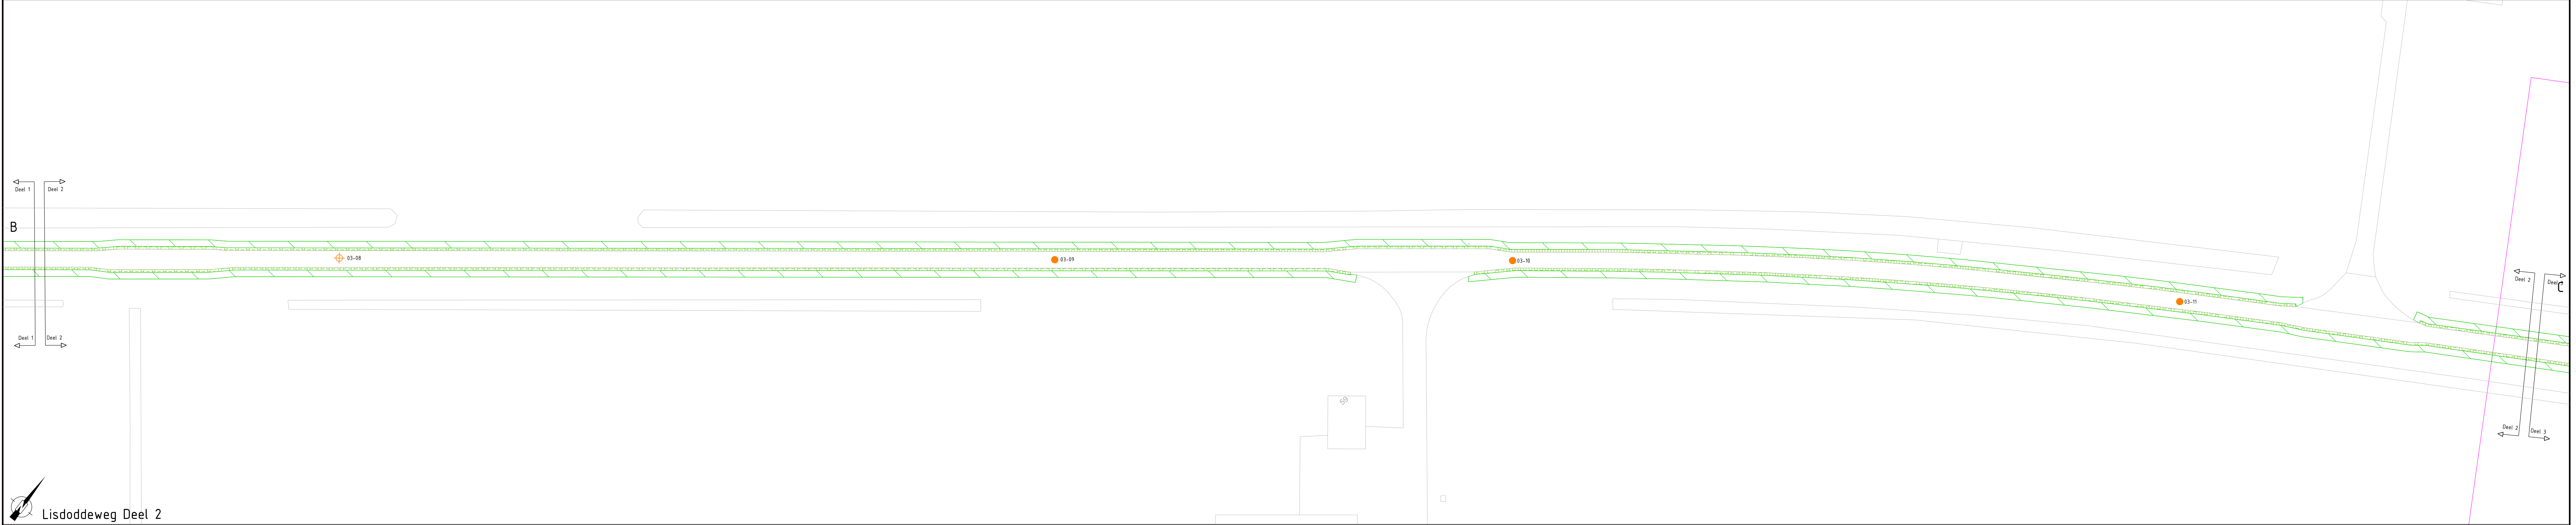


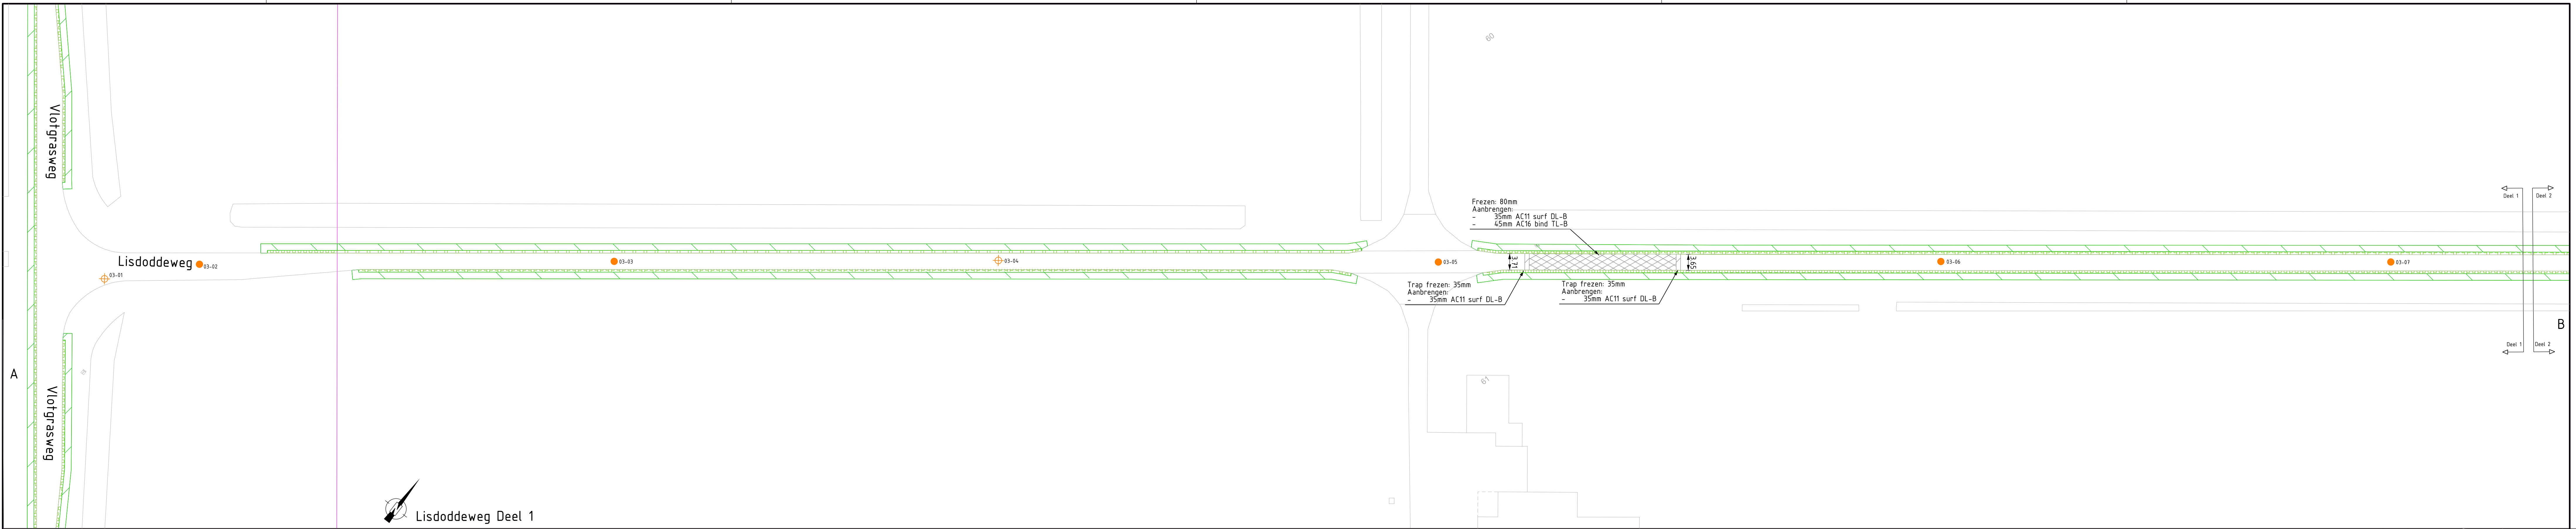

Legenda

-  Frezen + aanbrengen nieuwe asfaltverharding
-  Zegen asfaltverharding + aanbrengen bermverharding
-  Aanplanten en afwerken bermen (ca.15m breed)

ALGEMENE TOELICHTING:

- Maten in meters, tenzij anders vermeld;
- Richtingsaanduiding in mts, tenzij anders vermeld;
- Verreeld;
- Puntmaten in meters (i.v. N.A.P., tenzij anders vermeld);
- Diameters in mm, tenzij anders vermeld.

Projectnummer	Documentsoort	Besteknummer	Bestandsnaam	Tekeningnummer	Status
P2220000	Verhardingen	24-007	719-002-00001.dgn	719-002-00001	Definitief
Schaal	Formaat	Blad	van	Tekenaar	Deer
1500	A0	4	20	jrijnhout	4

23

gemeente
Lelystad

GO Polderwegen
Bermverharding & asfaltonderhoud
Lisdoddeweg 1_2

Gemeente Lelystad Afdeling ggr | Straatruimte 2 | Postbus 91 | 8200 AB Lelystad | T: 0320 | www.lelystad.nl