
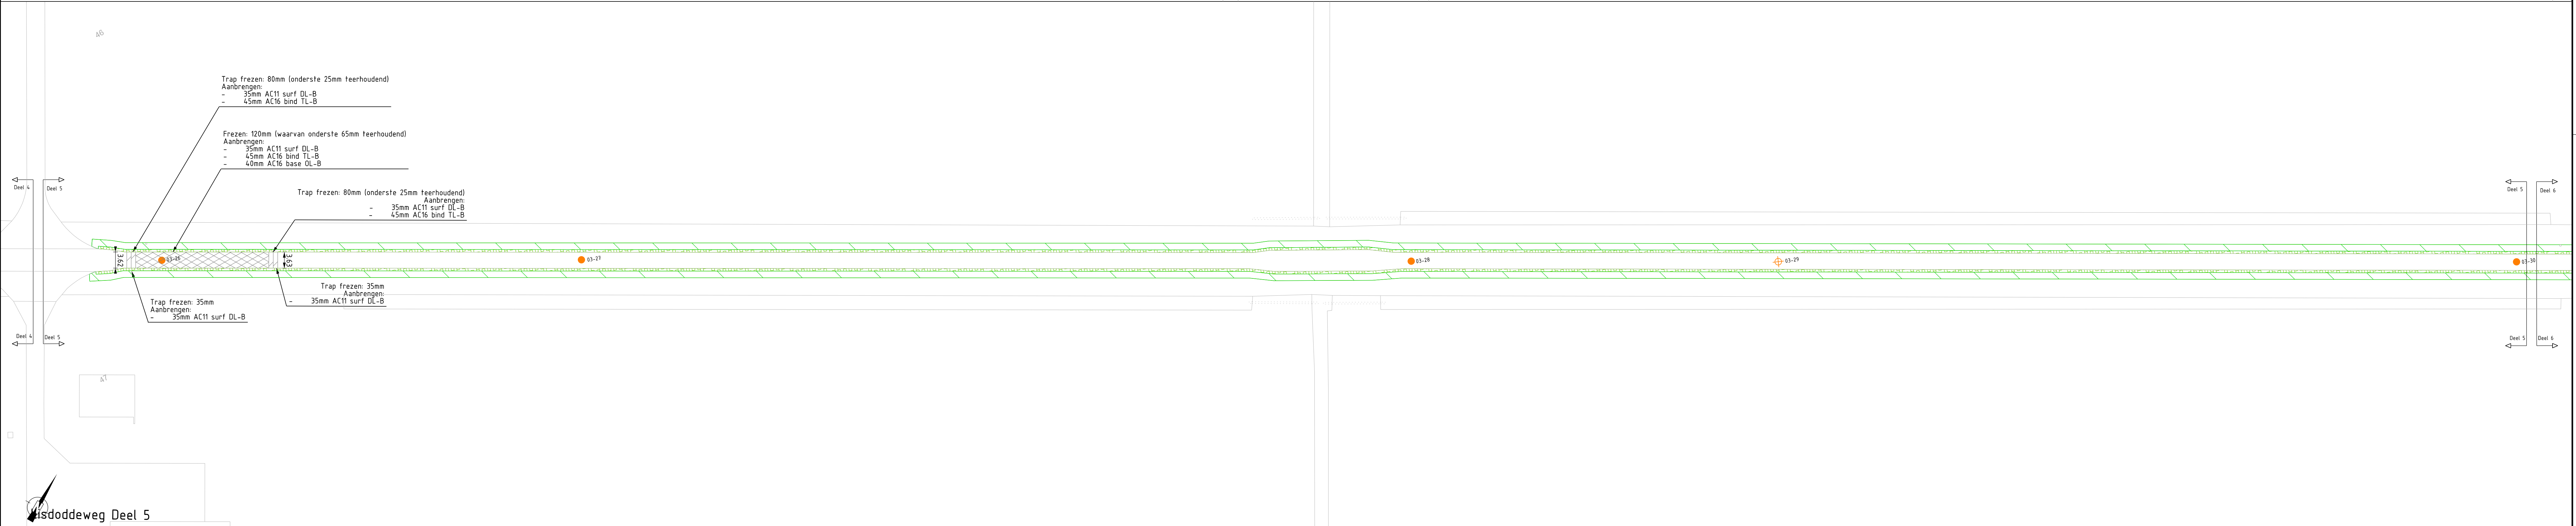
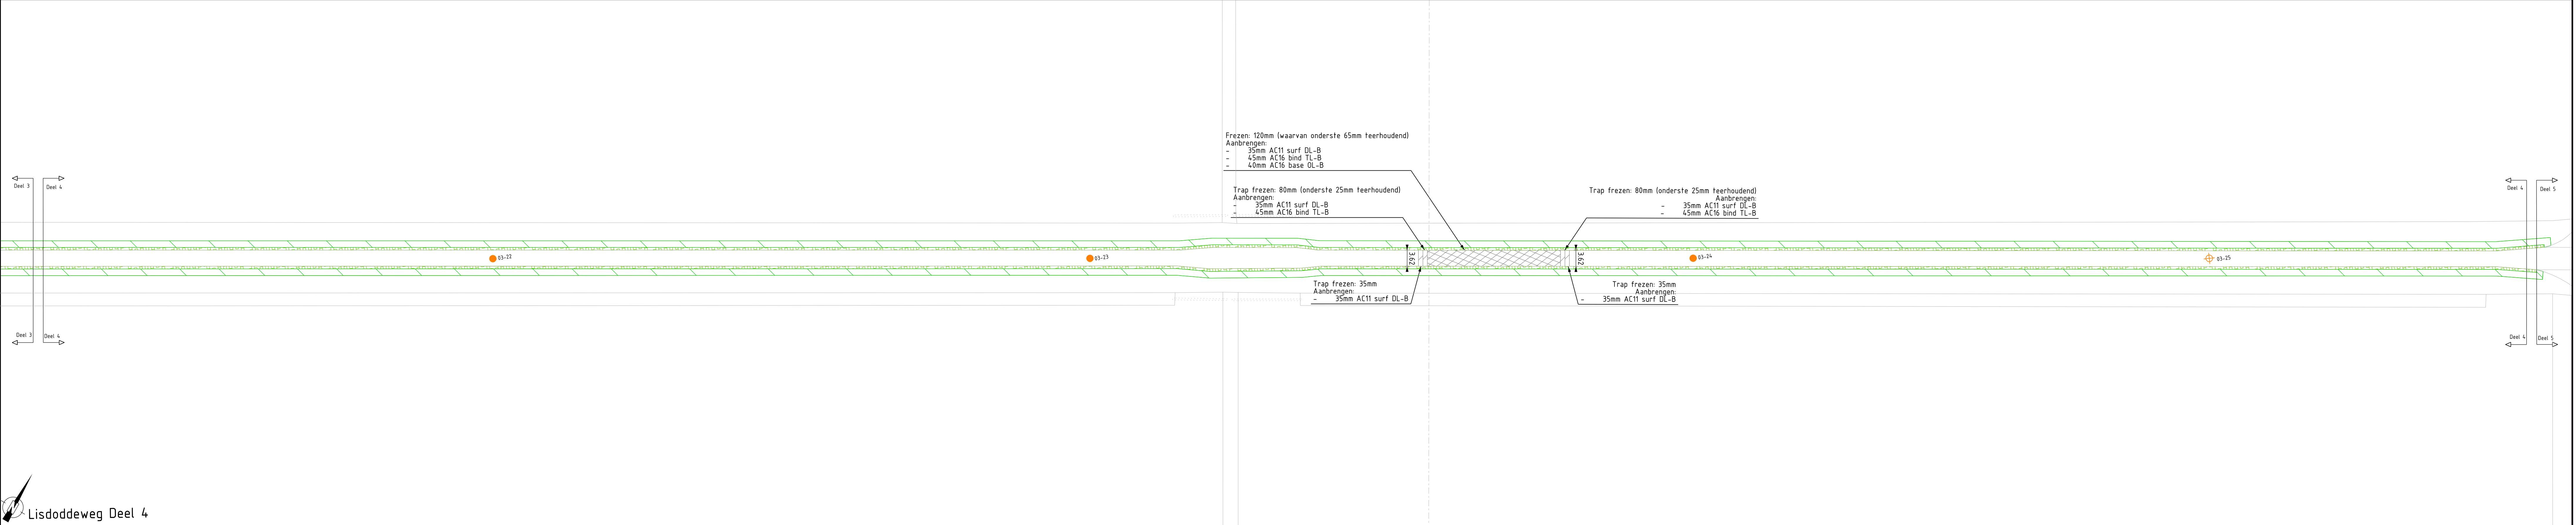


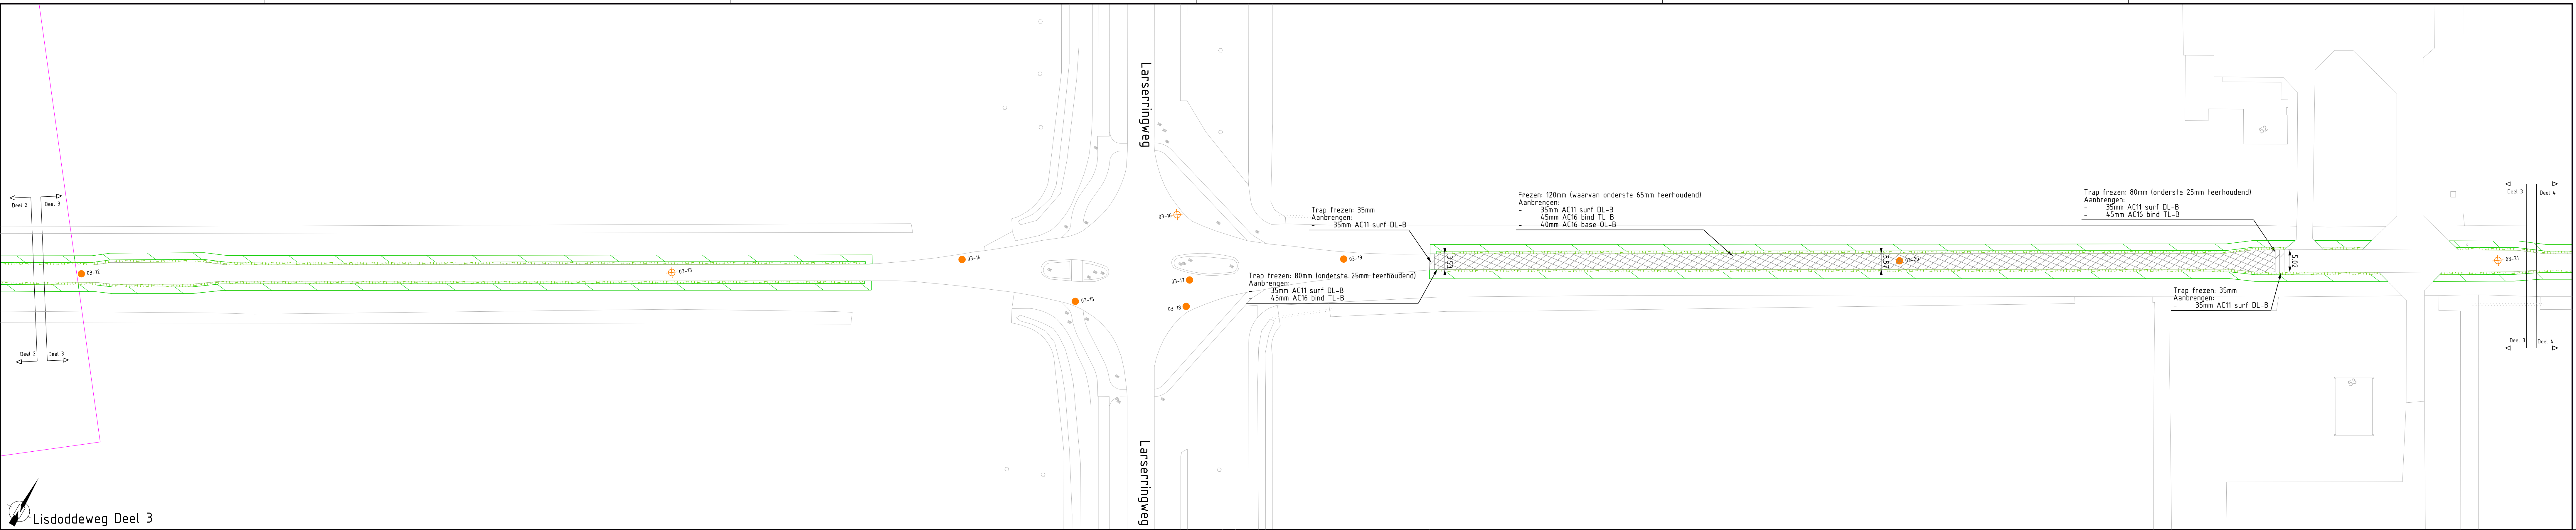

Legenda

- Frezen + aanbrengen nieuwe asfaltverharding
- Zagen asfaltverharding + aanbrengen bermverharding
- Aanstellen en afwerken berms (a.t.s. breed)

ALGEMENE TOELICHTING:
- Maken in meters, tenzij anders vermeld.
- Meetwaarde in m, tenzij anders vermeld.
- Verrekening in meters (i.v. R.A.P., tenzij anders vermeld).
- Diameter in m, tenzij anders vermeld.

Projectnummer	Documenttype	Besteknummer	Bestandsnaam	Tekeningnummer	Status
P2220000	Verhardingen	24-007	719-002-00001.dgn	719-002-00001	Definitief
Schaal	Formaat	Blad	Van	Tekenaar	Verste
1:500	A0	5	20	jrijnhout	4

gemeente Lelystad
GO Polderwegen
Bermverharding & asfaltonderhoud
Lisdoddeweg 3_5