
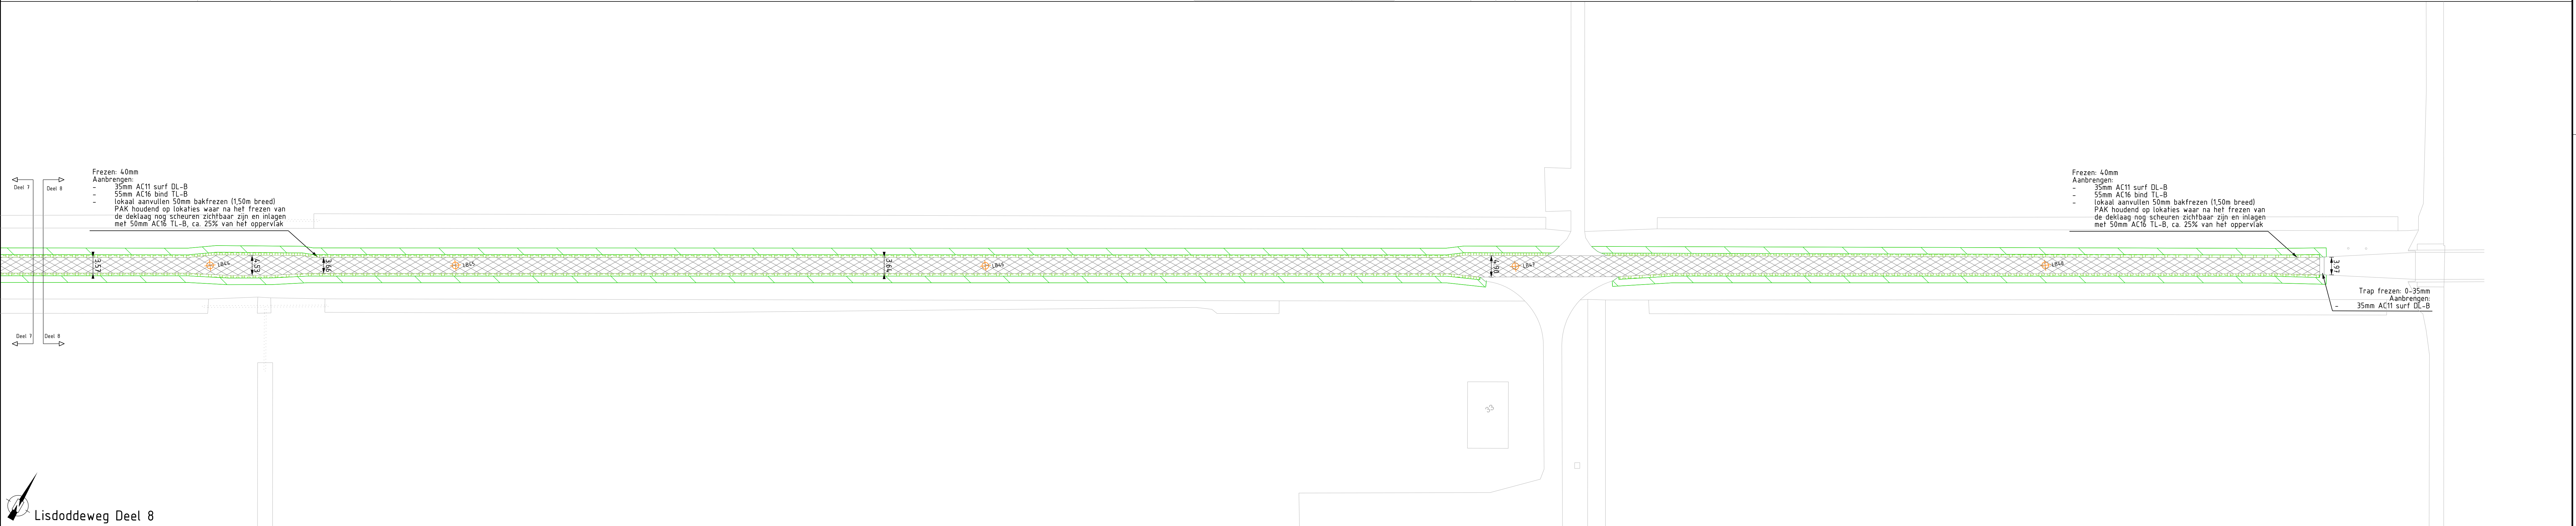
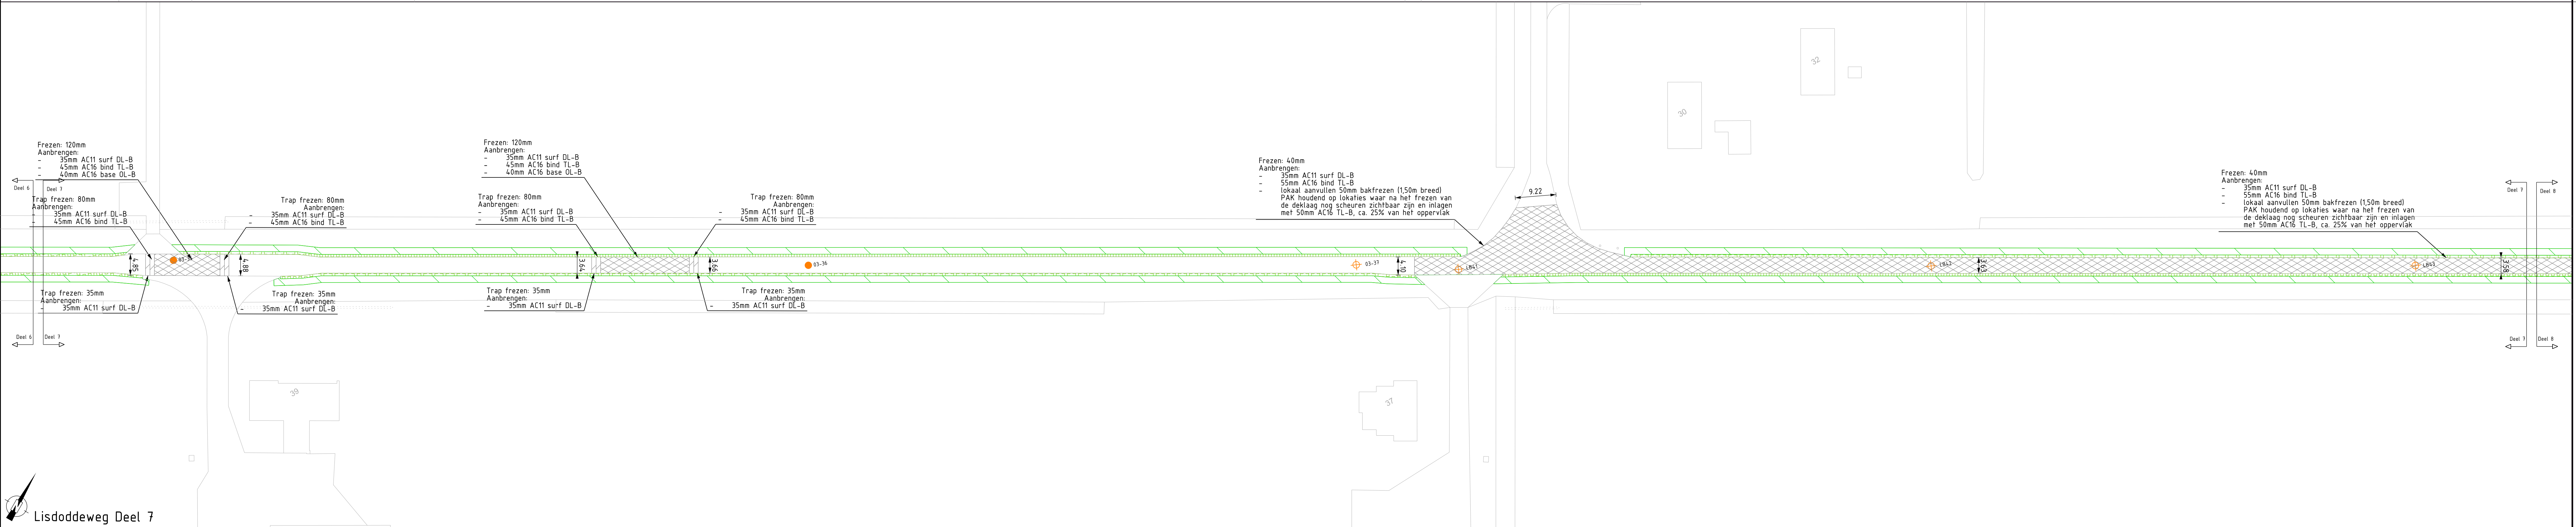


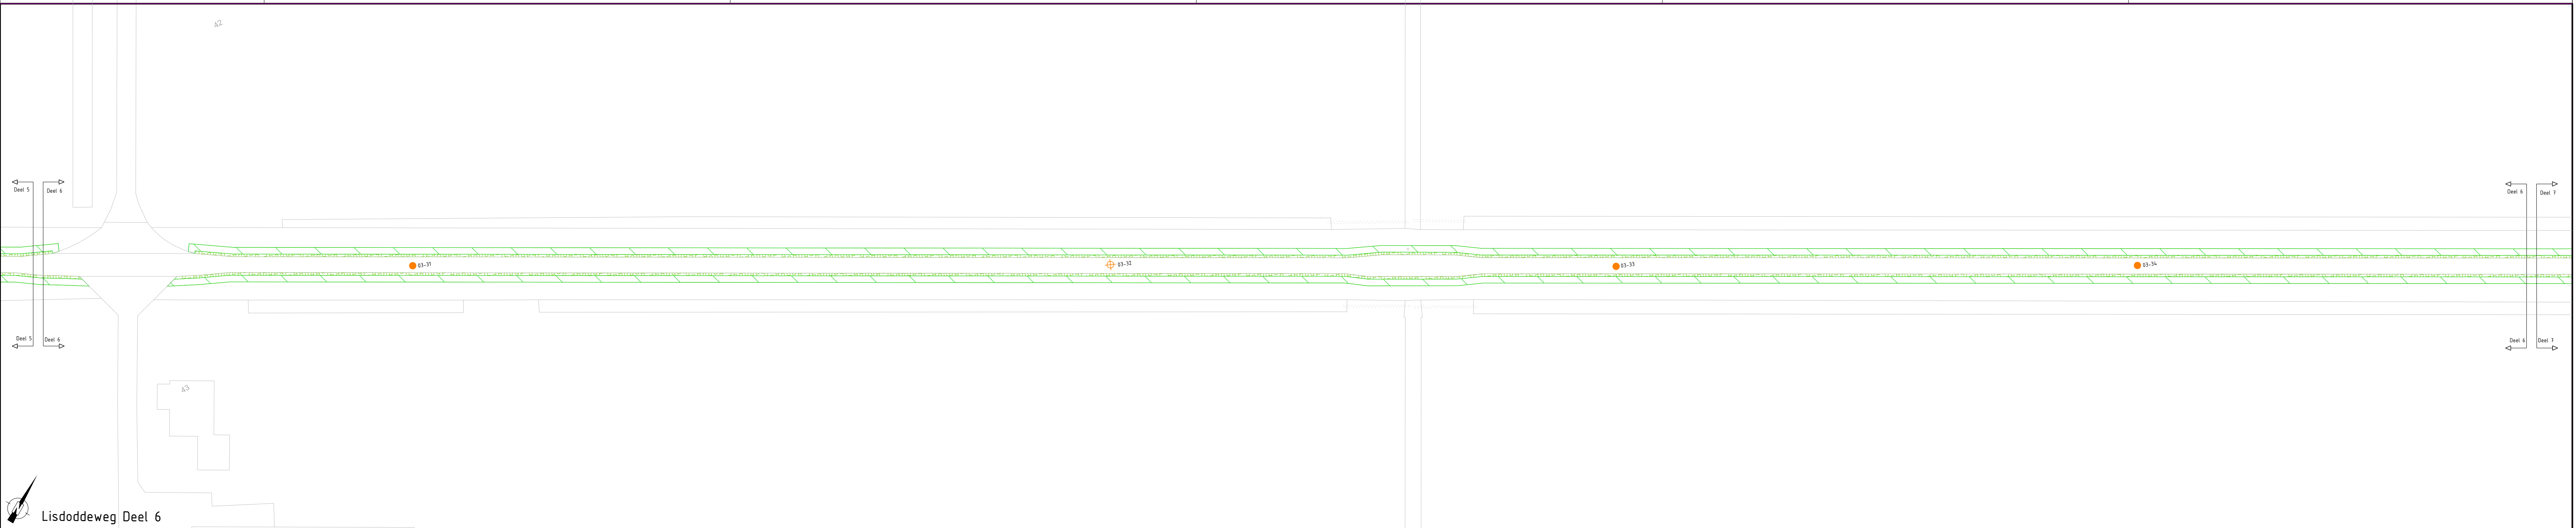

- Legenda**
- Frezen - aanbrengen nieuwe asfaltverharding
 - Zegen asfaltverharding - aanbrengen bermverharding
 - Aanvullen en afwerken binnen 6x15m breed

ALGEMENE TOELICHTING:					1 2		
- Maken in meters, tenzij anders vermeld.							
- Meetwaarden in m, tenzij anders vermeld.							
- Verreeld.							
- Meetwaarde in meters (i.v.m. N.A.P.), tenzij anders vermeld.							
- Diameters in mm, tenzij anders vermeld.							
Projectnummer	Discussiesort	Besteknummer	Bestandsnaam	Tekeningnummer	Status		
P2220000	Verhardingen	24-007	719-002-00001.dgn	719-002-00001	Definitief		
Schaal	Formaat	Blad	Van	Tekenaar	Door		
1500	A0	6	20	jrijnhout	Datum		
				4	22-05-24		