
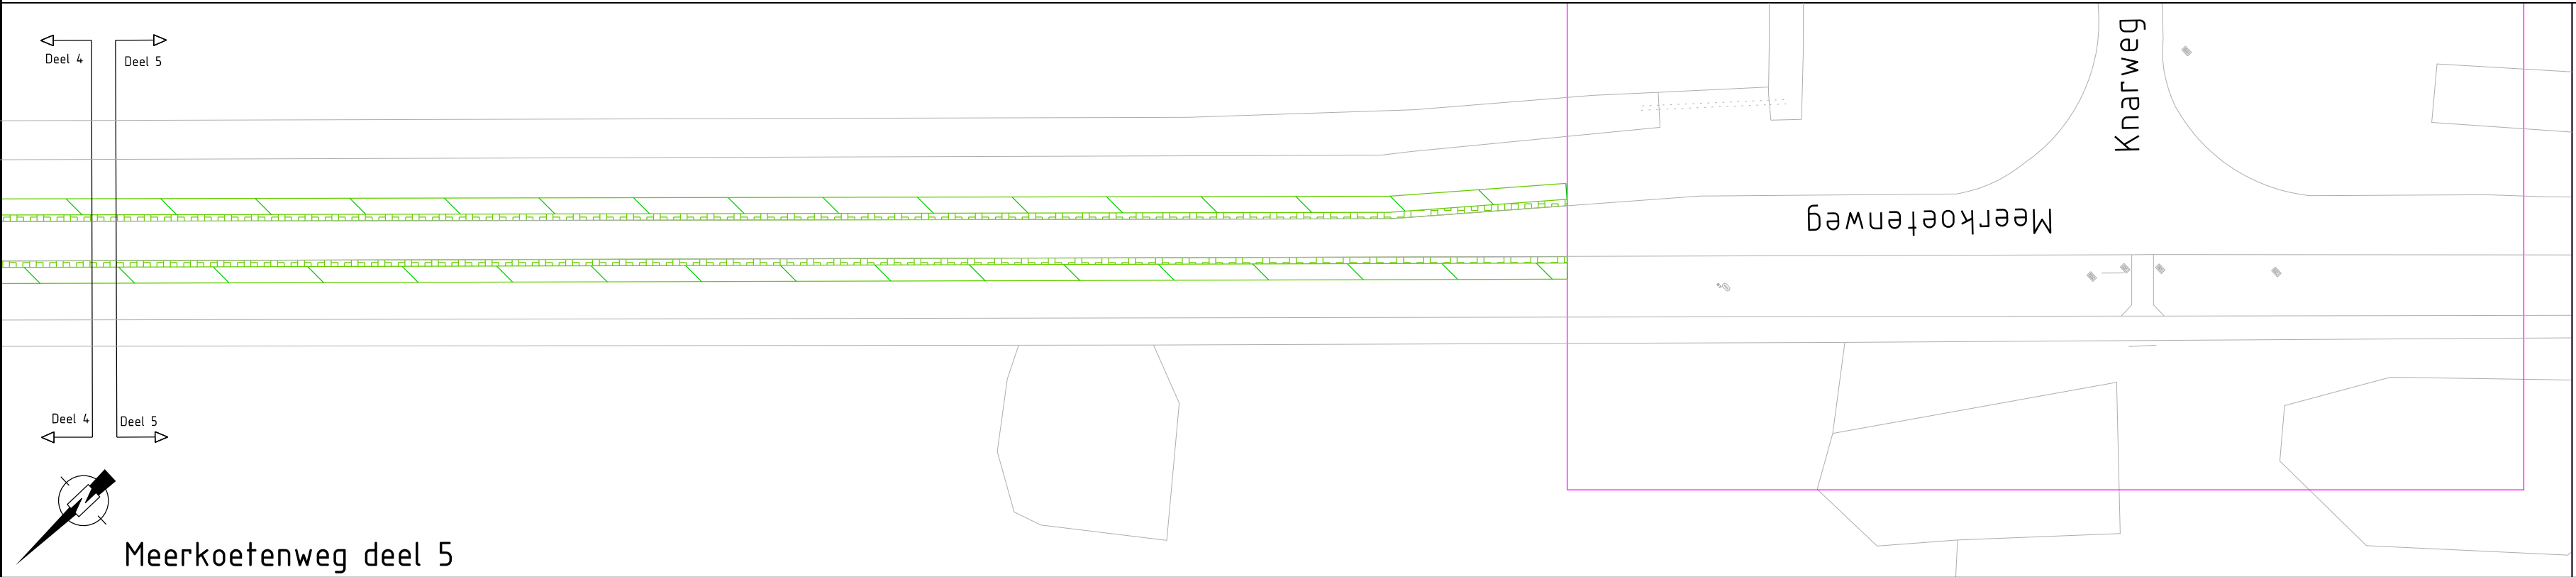
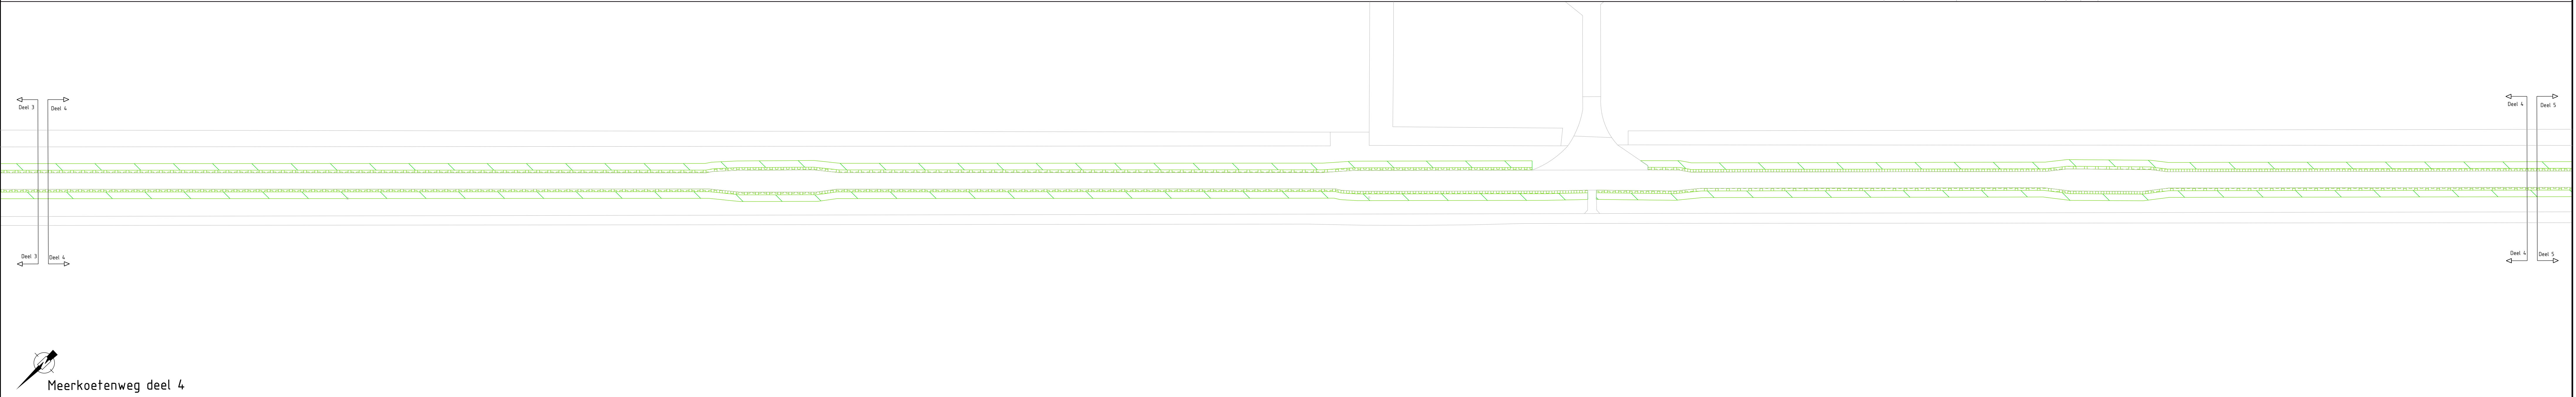
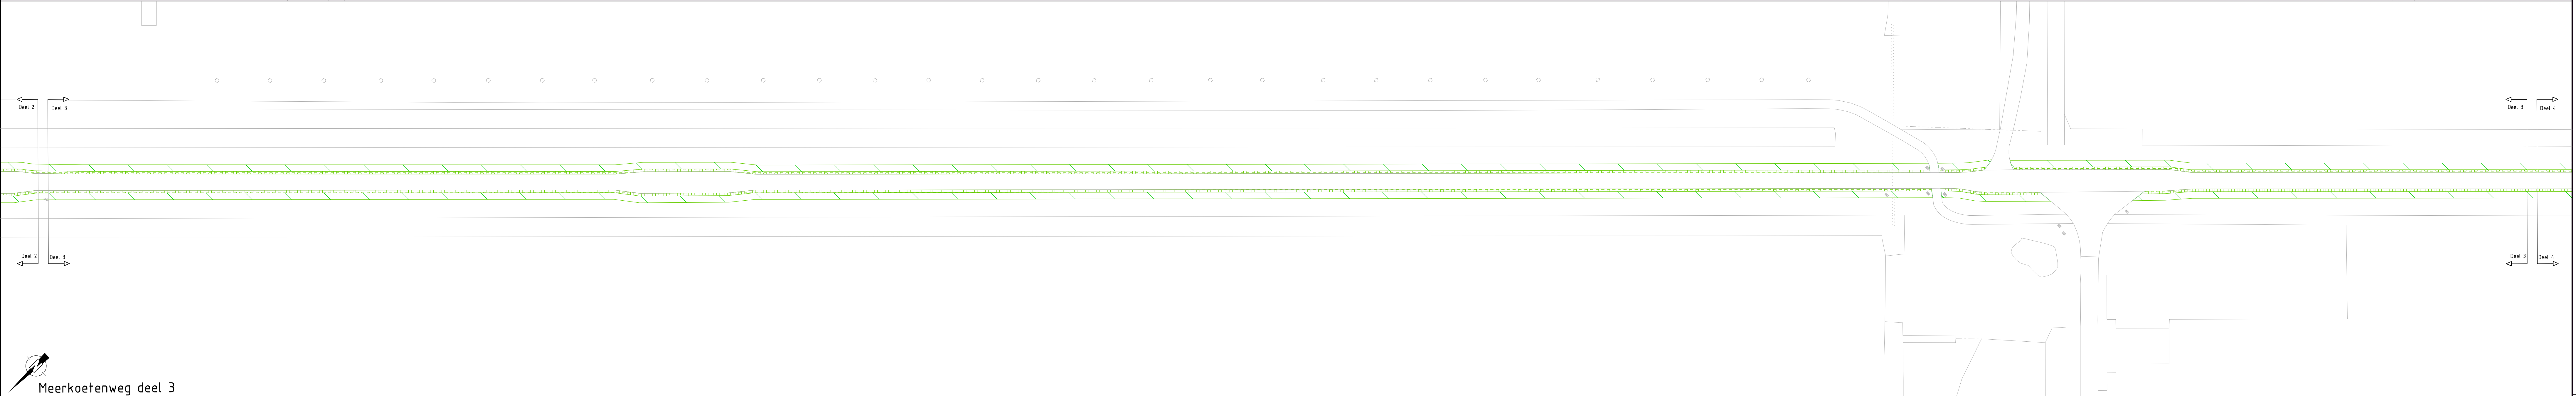
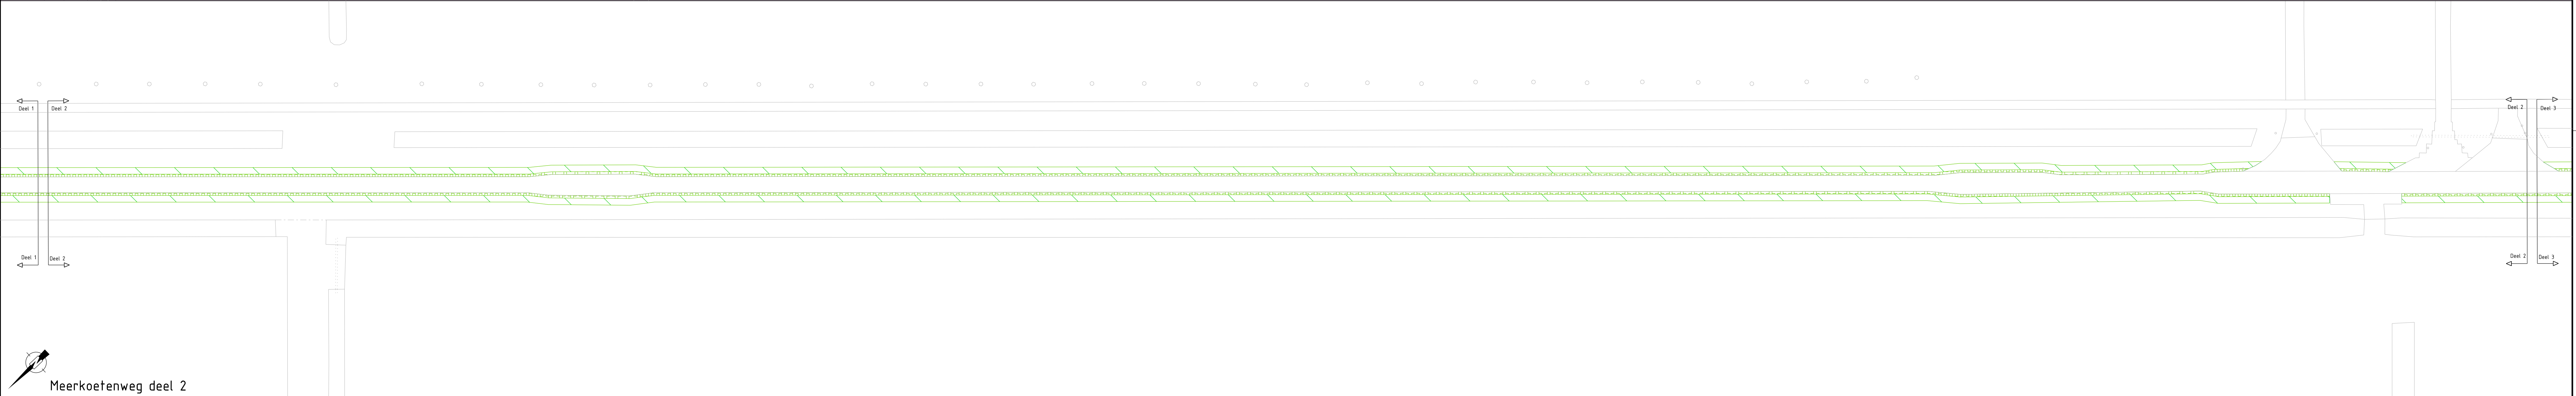


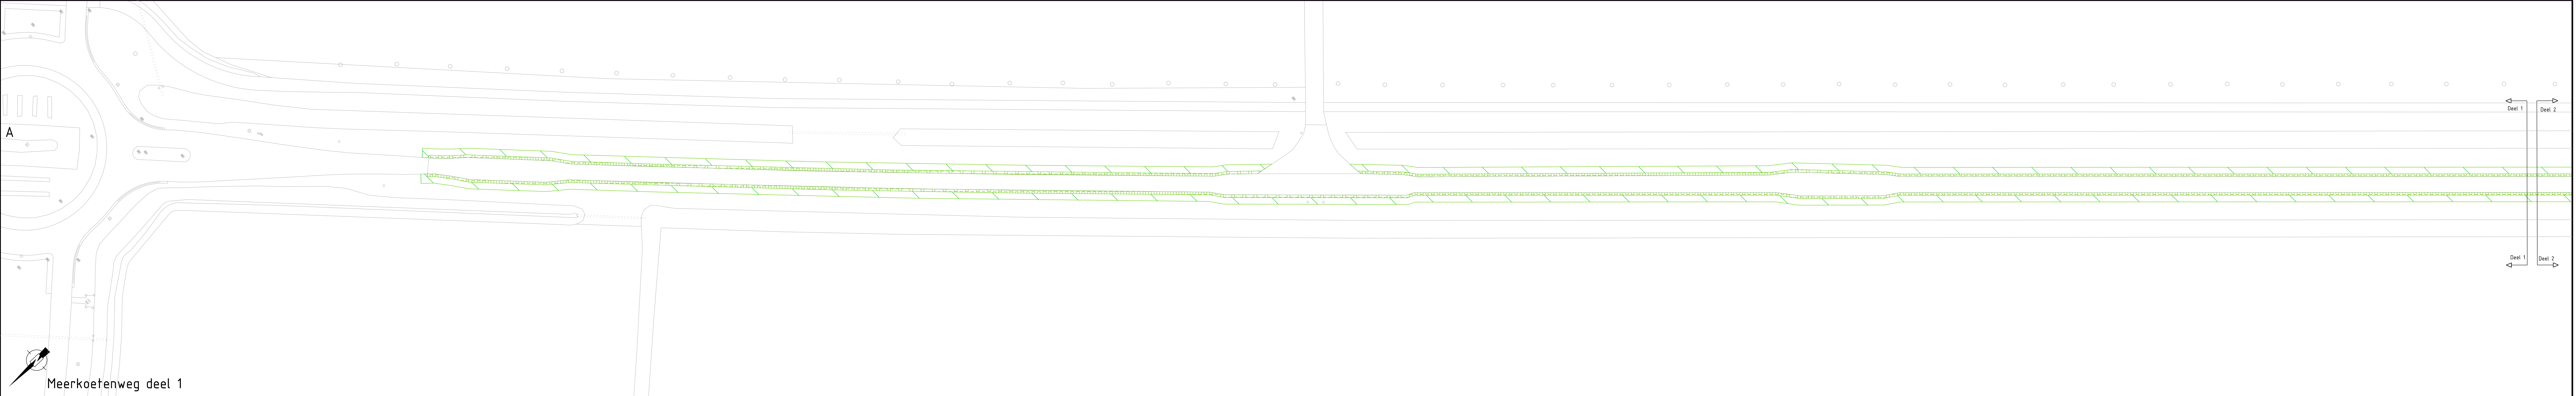

Legenda

- Zegen asfaltverharding + embrengen bermeverharding
- Aanvalden en afwerken bermen (ca.15m breed)

ALGEMENE TOELICHTING:
- Maken in meters, tenzij anders vermeld;
- Richtingsaanduiding in mtr. tenzij anders vermeld;
- Verreken;
- Richtingsaanduiding in meters (i.v. R.A.P., tenzij anders vermeld);
- Diameters in mtr, tenzij anders vermeld.

Projectnummer	Documentsoort	Besteknummer	Bestandsnaam	Tekeningnummer	Status
P2220000	Verhardingen	24-007	719-002-00001.dgn	719-002-00001	Definitief
Schaal	Formaat	Blad	van	Tekenaar	Deur
1500	A0	7	20	jrijnhout	22-05-24