
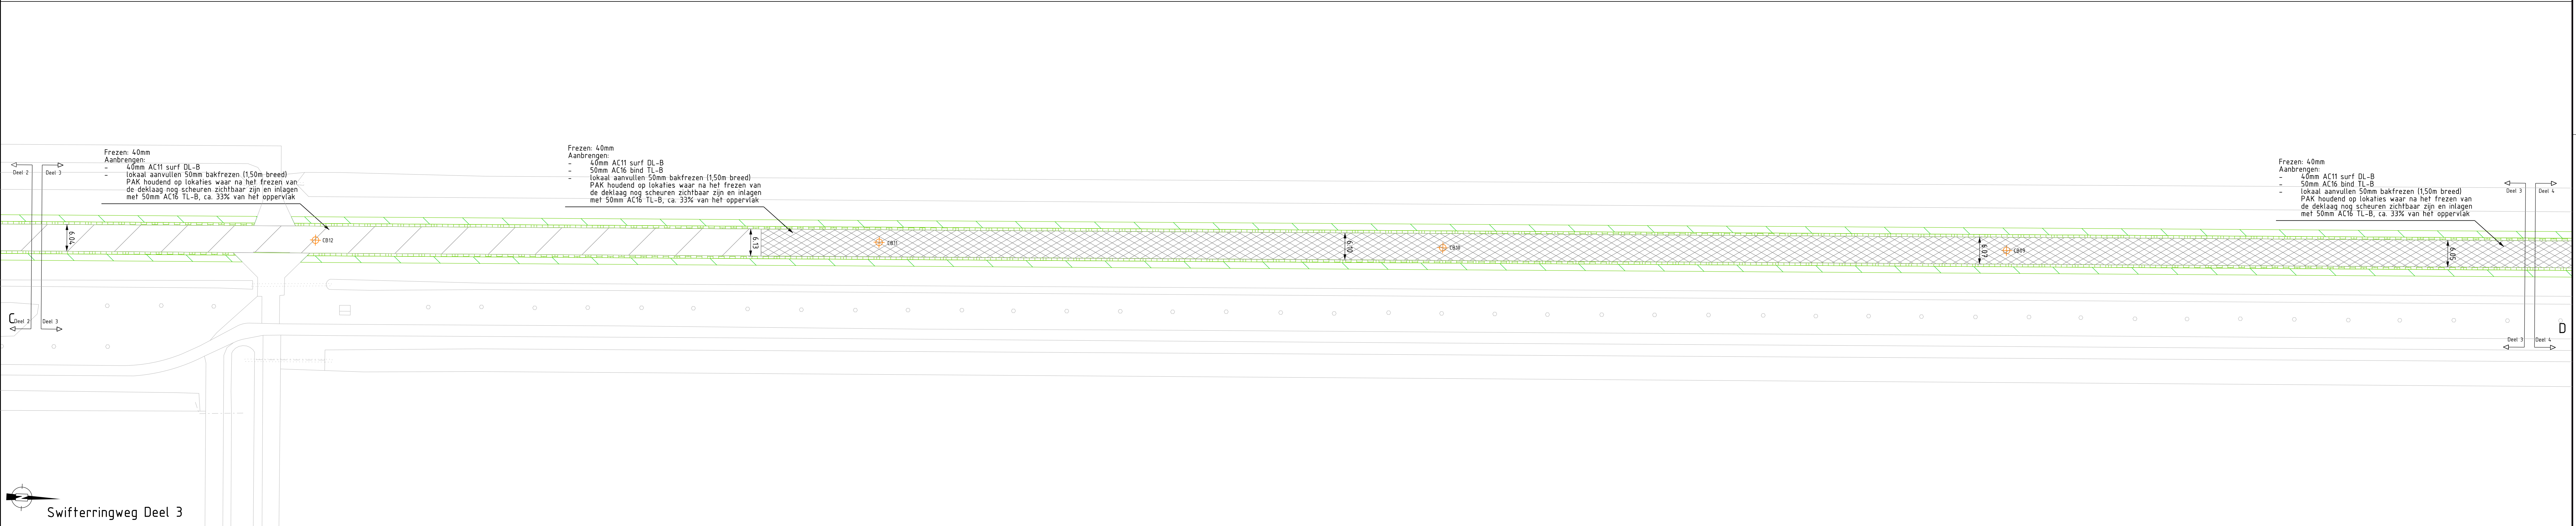
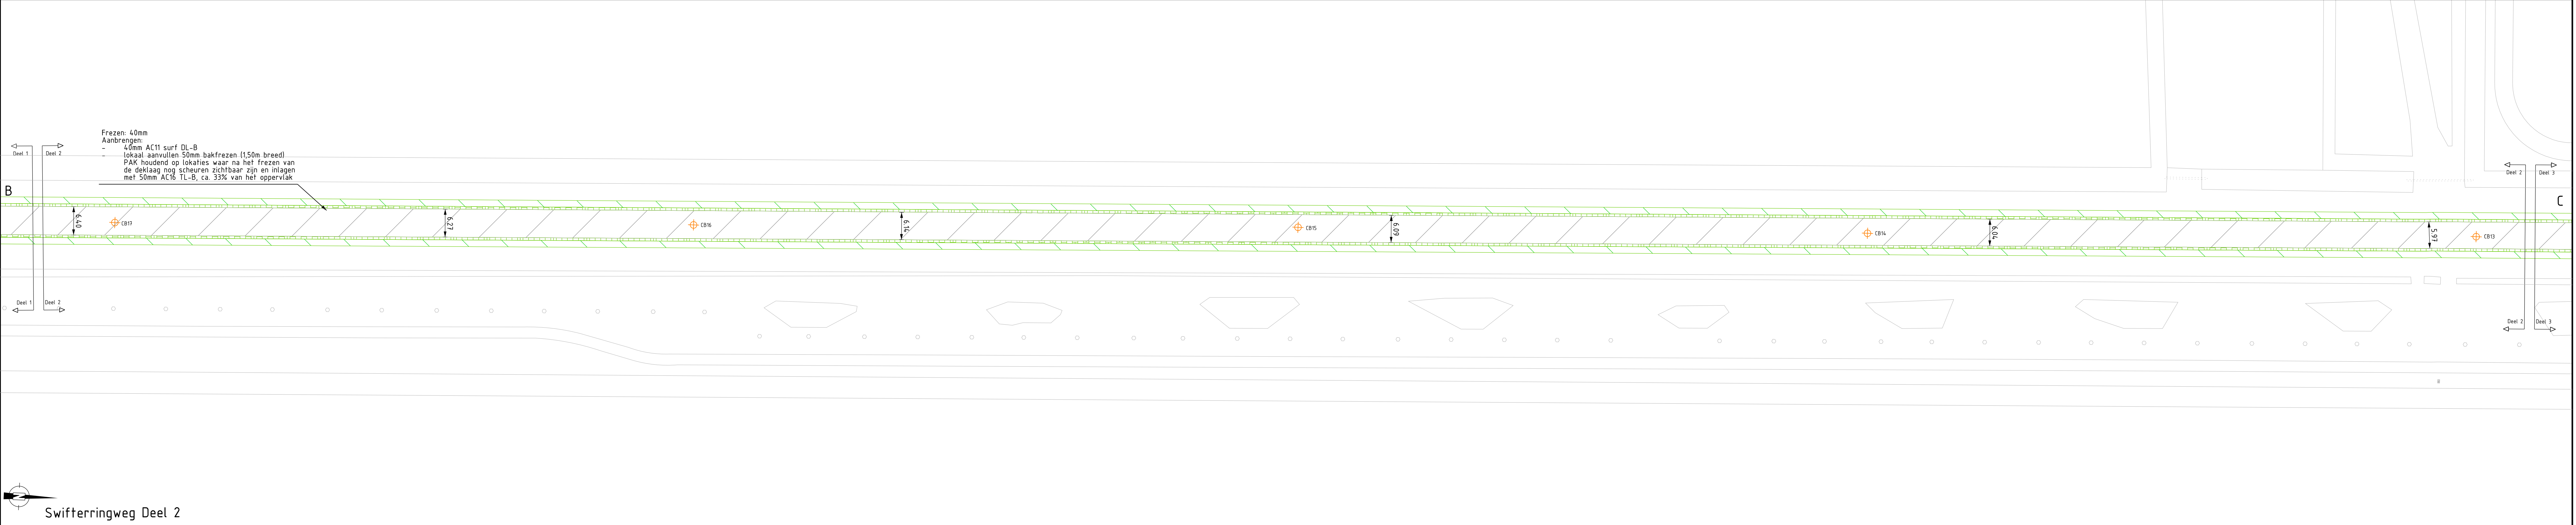


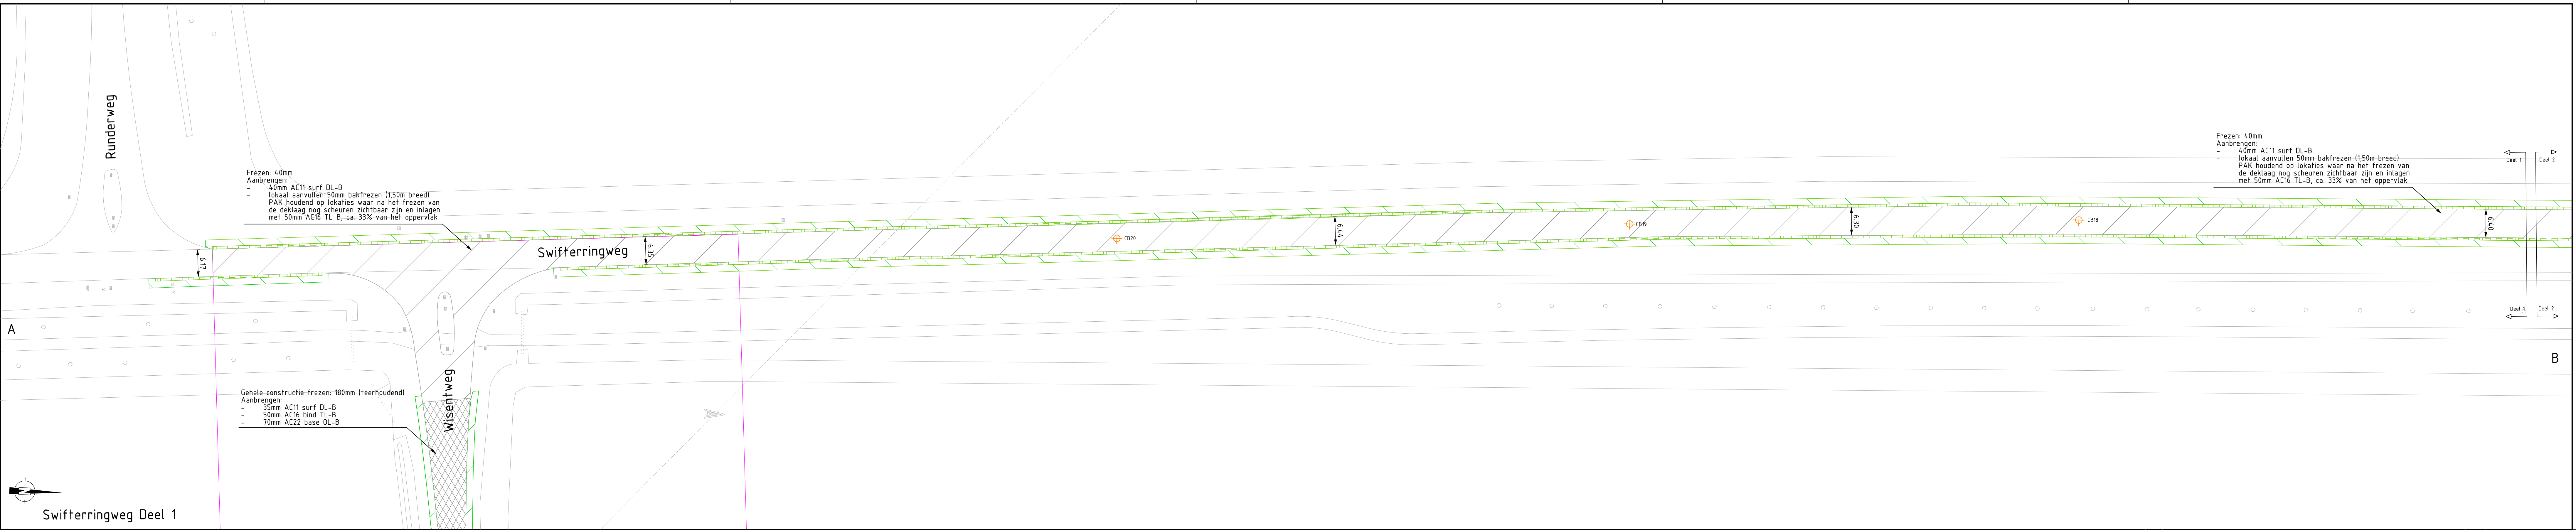

Legenda

- Frezen + aanbrengen nieuwe asfaltverharding
- Zegen asfaltverharding + aanbrengen bermverharding
- Aanvullen en afwerken bermen (ca.15m breed)

ALGEMENE TOELICHTING:
- Maten in meters, tenzij anders vermeld.
- Meetwaarde in m, tenzij anders vermeld.
- Verkeersmarkeringen in meters (i.v.m. R.A.P.), tenzij anders vermeld.
- Diameters in mm, tenzij anders vermeld.

2

Projectnummer	Documenttype	Bestandsnummer	Bestandsnaam	Tekeningnummer	Status
P2220000	Verhardingen	24-007	719-002-00001.dgn	719-002-00001	Definitief
Schaal	Formaat	Blad	Tekenaar	Versie	Door
1500	A0	8 20	jrijnhout	4	mkoefoet
					Datum
					22-05-24

GO Polderwegen
Bermverharding & asfaltonderhoud
Swiferringweg 1_3