
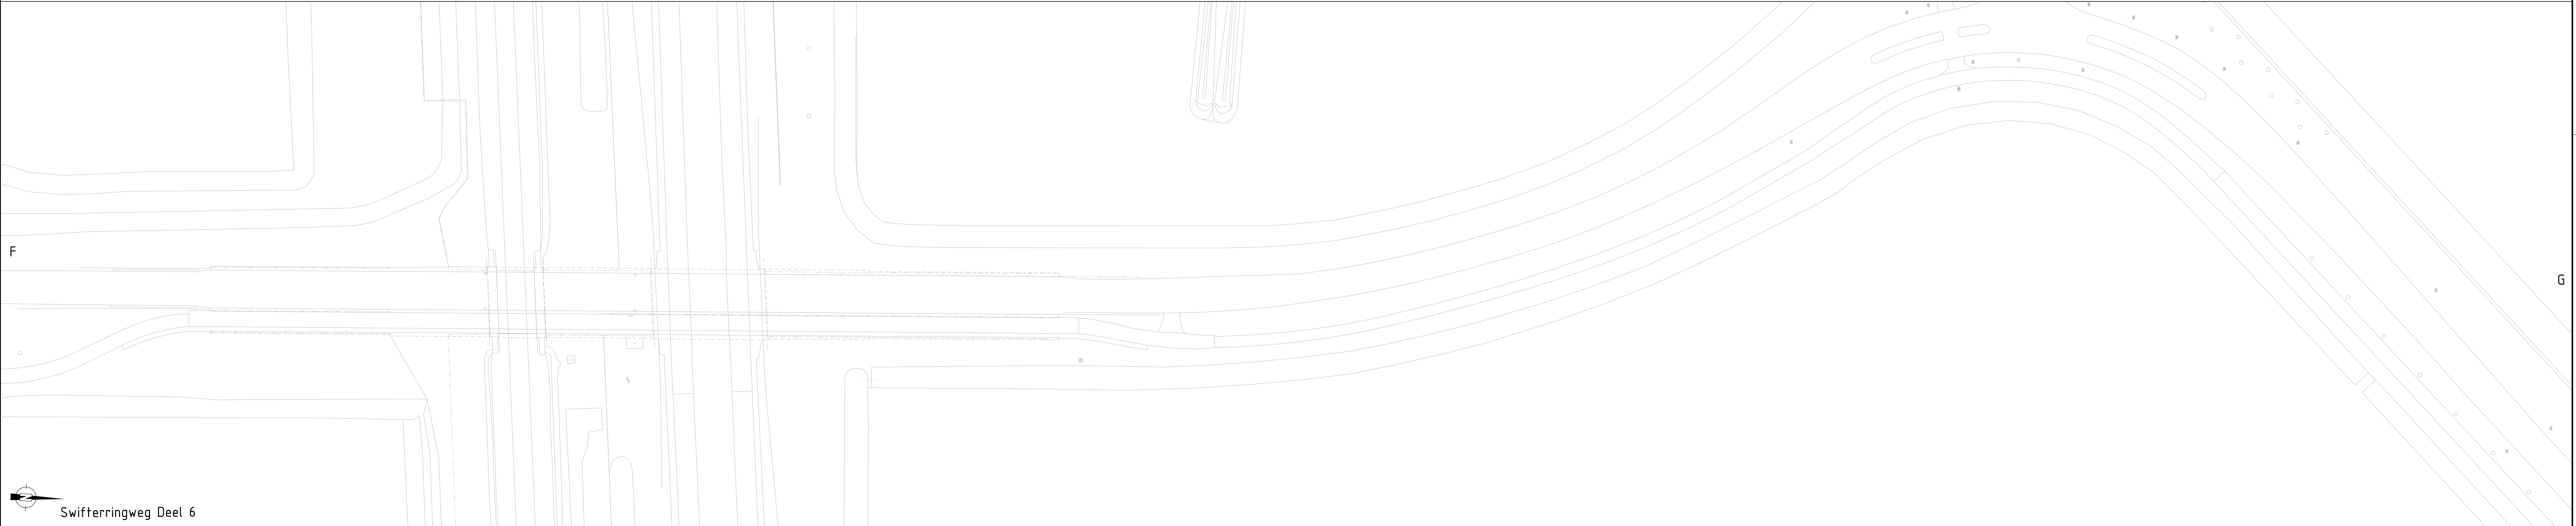
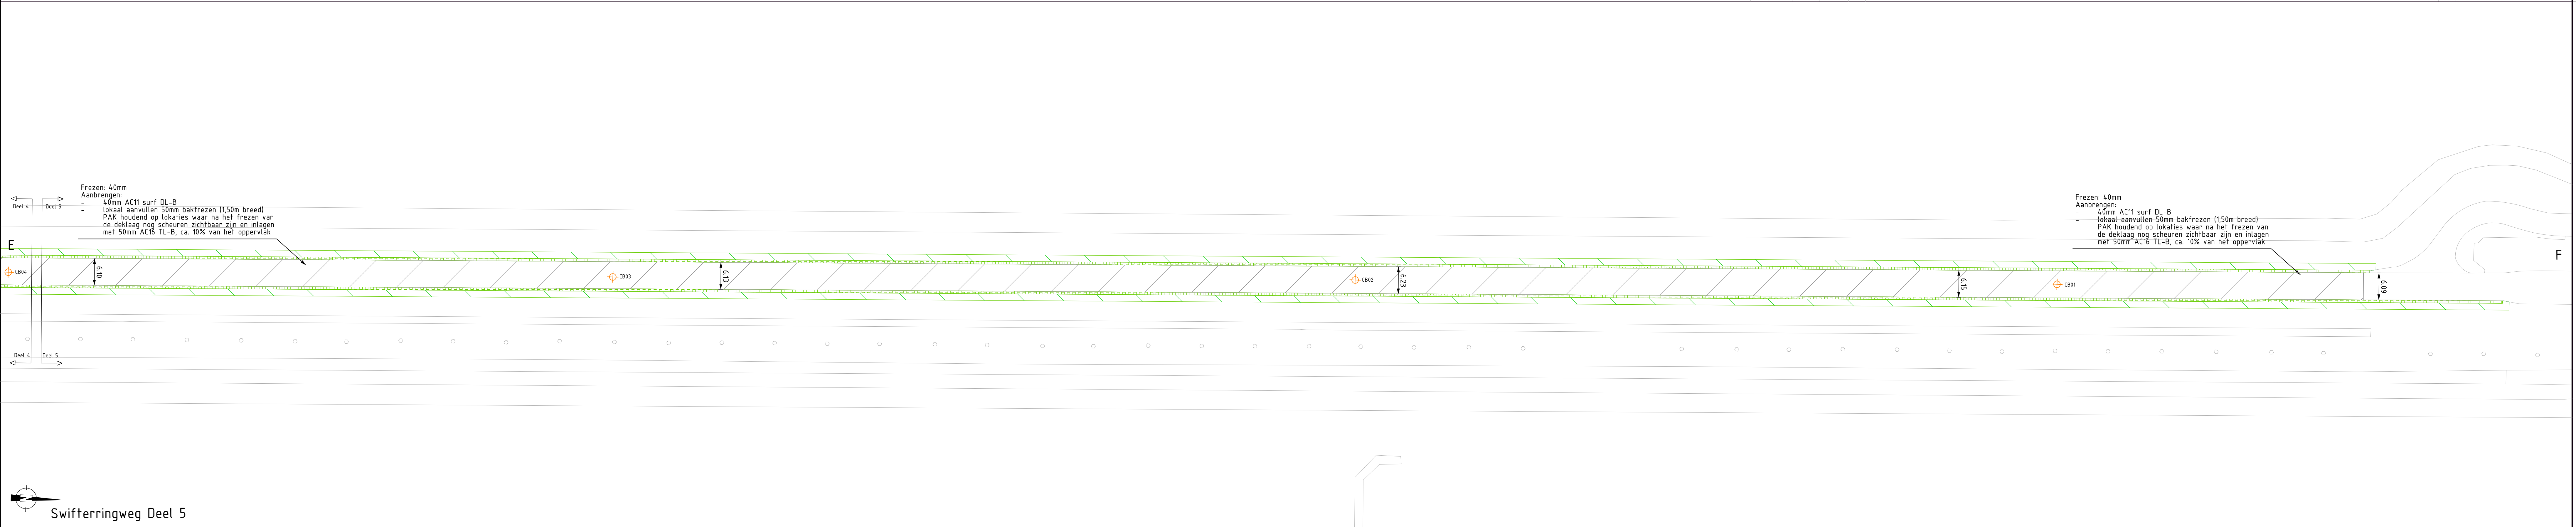


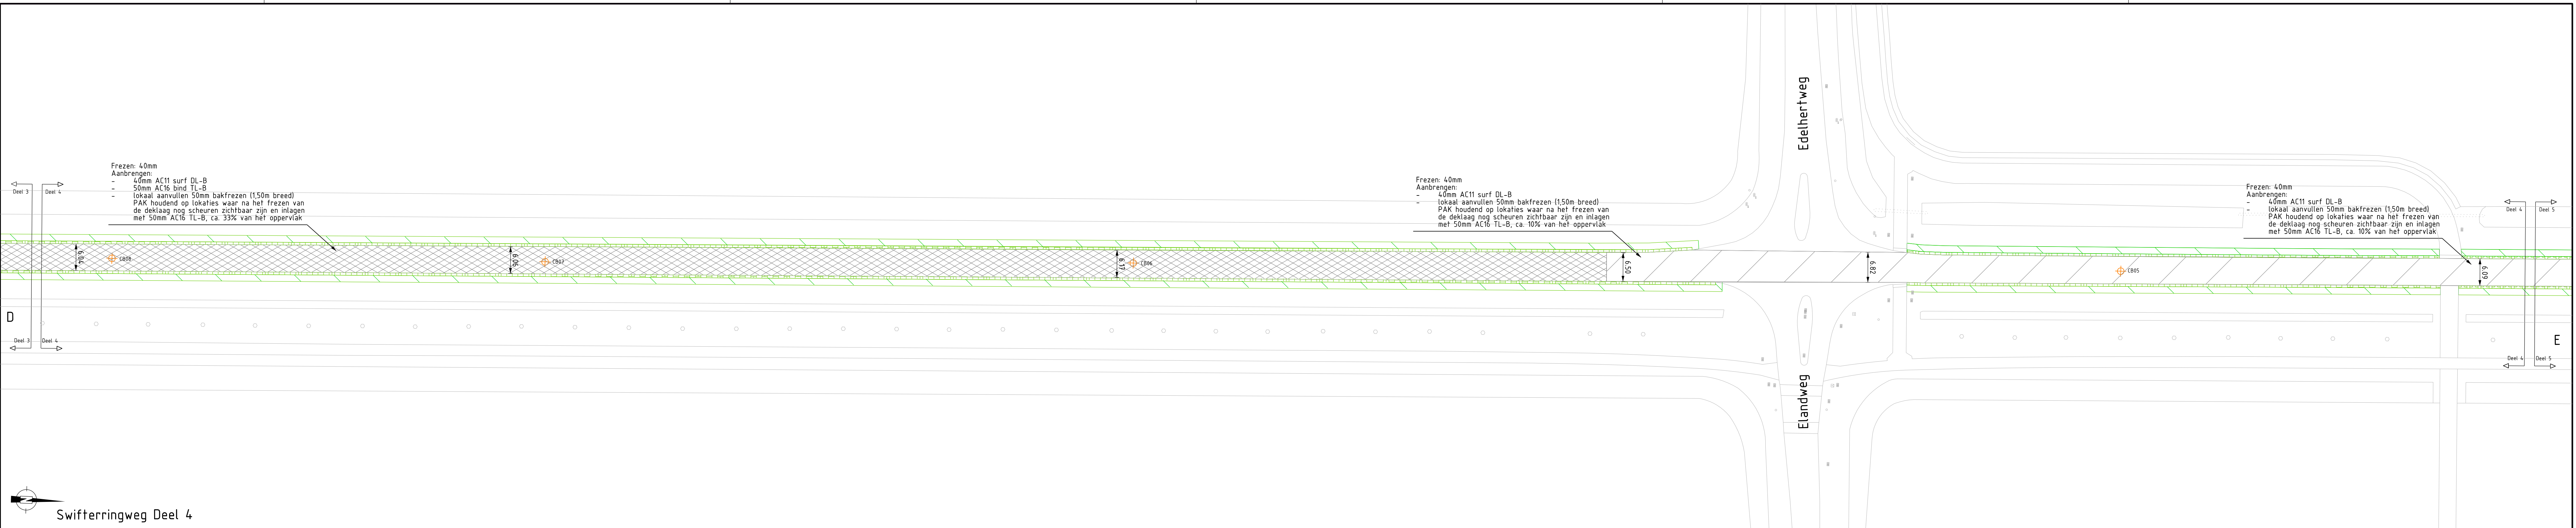

Legenda

- Freen - aanbrenge nieuwe asfaltverharding
- Zagen asfaltverharding - aanbrenge bermsverharding
- Aanvullen en afwerken berms (ca. 15m breed)

ALGEMENE TOELICHTING:
- Maten in meters, tenzij anders vermeld;
- Meetwaarden in m, tenzij anders vermeld;
- Verreld;
- Meetwaarden in meters (i.v. N.A.P.); tenzij anders vermeld;
- Diameters in mm, tenzij anders vermeld.

1 2

Projectnummer	Documenttype	Besteknummer	Bestandsnaam	Tekeningnummer	Status
P2220000	Verhardingen	24-007	719-002-00001.dgn	719-002-00001	Definitief
Schaal	Formaat	Blad	Van	Tekenaar	Versie
1:500	A0	9	20	Jijinhout	4

gemeente Lelystad **GO Polderwegen**
Bermverharding & asfaltonderhoud
Swifterringweg 4_6