
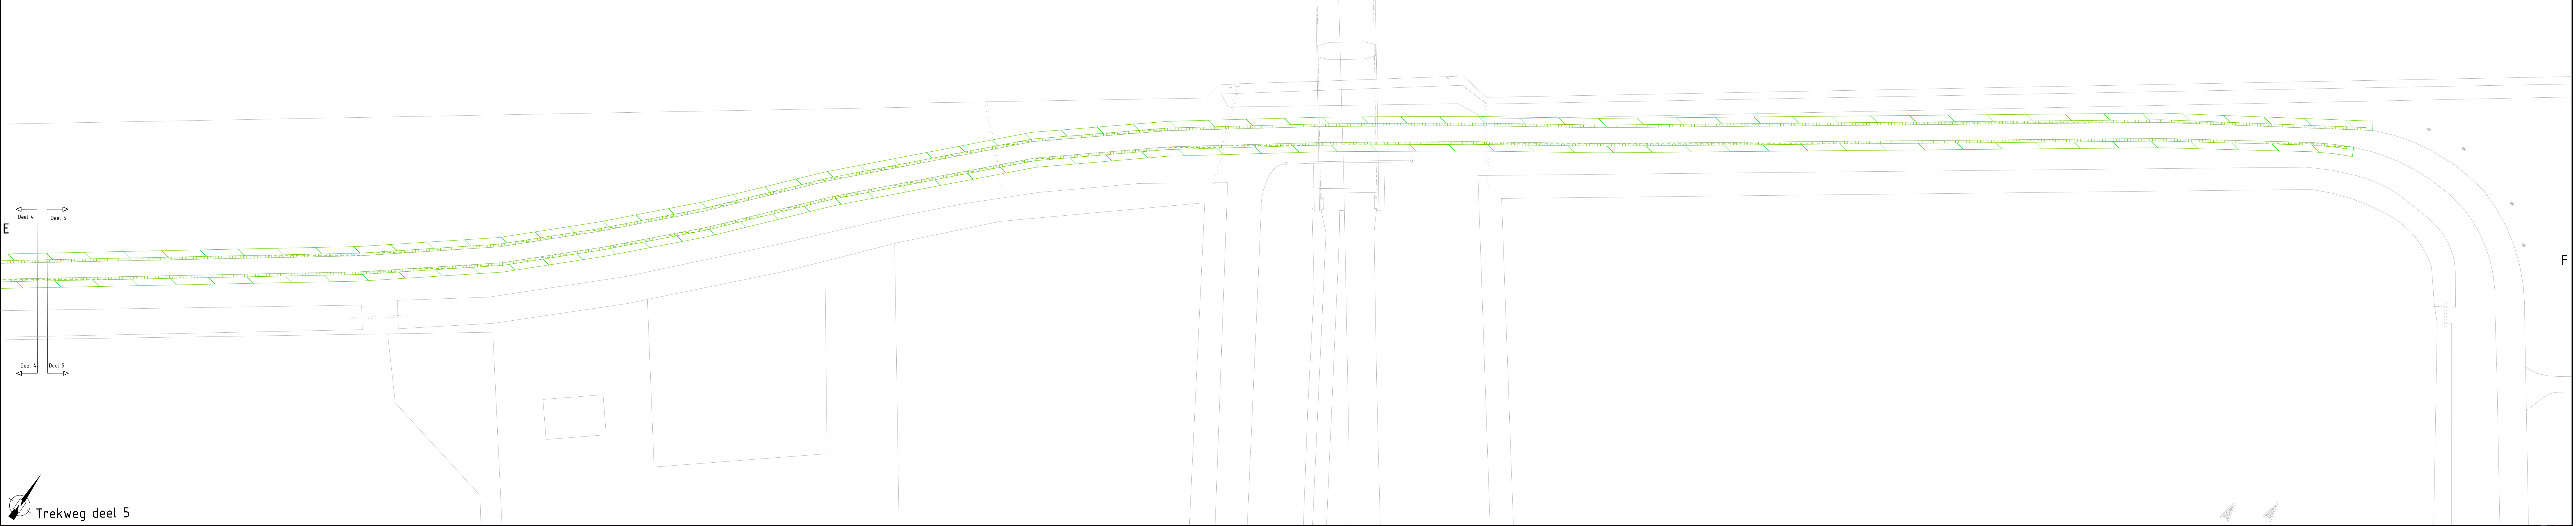


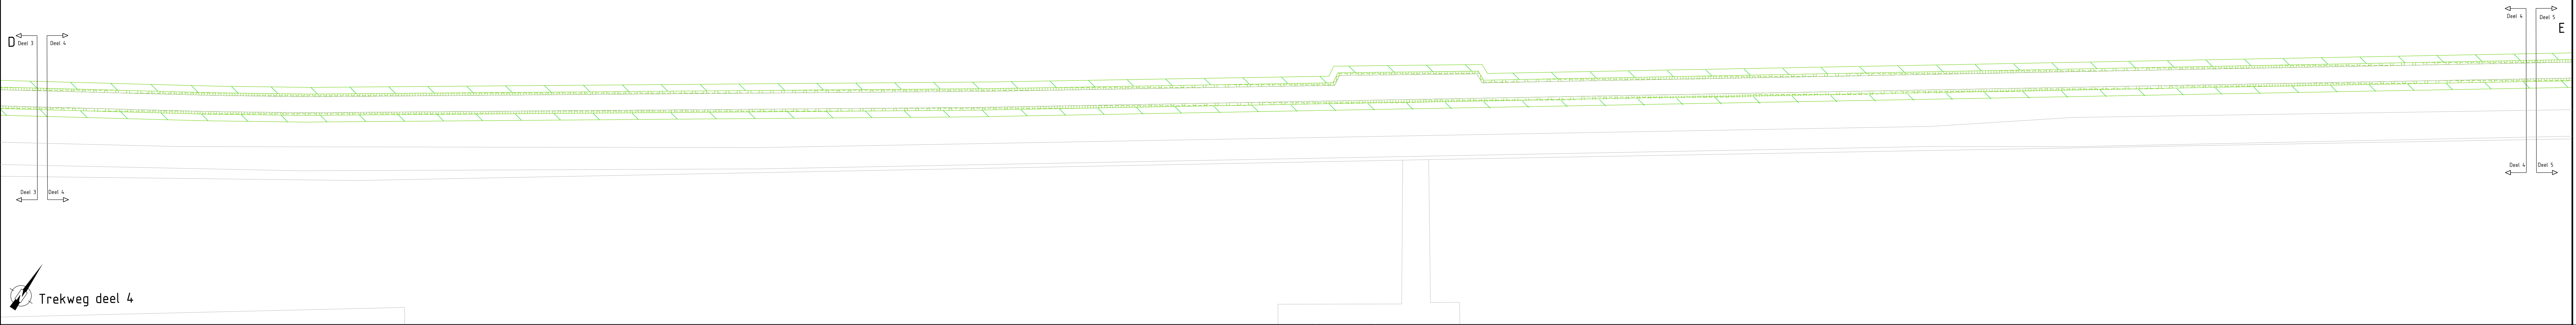

Legenda

- Friesen + aanbrengen nieuwe asfaltverharding
- Zegen asfaltverharding + aanbrengen bermverharding
- Aanbrengen as ofverken bermen (ca.15m breed)
- Aanbrengen afd. verharding

ALGEMENE TOELICHTING:

- Maten in meters, tenzij anders vermeld.
- Richtingsmaten in mtr. tenzij anders vermeld.
- Verreld.
- Puntmaten in meters (a.v. N.A.P., tenzij anders vermeld).
- Diameters in mtr, tenzij anders vermeld.

1

Projectnummer	Documentsoort	Besteknummer	Bestandsnaam	Tekeningnummer	Status
P2220000	Verhardingen	24-007	719-002-00001.dgn	719-002-00001	Definitief
Schaal	Formaat	Blad	van	Tekenaar	Deer
1500	A0	11	20	jijnhout	4
					Datum
					22-05-24

gemeente

Lelystad

GO Polderwegen

Bermverharding & asfaltonderhoud

Trekweg 4_5