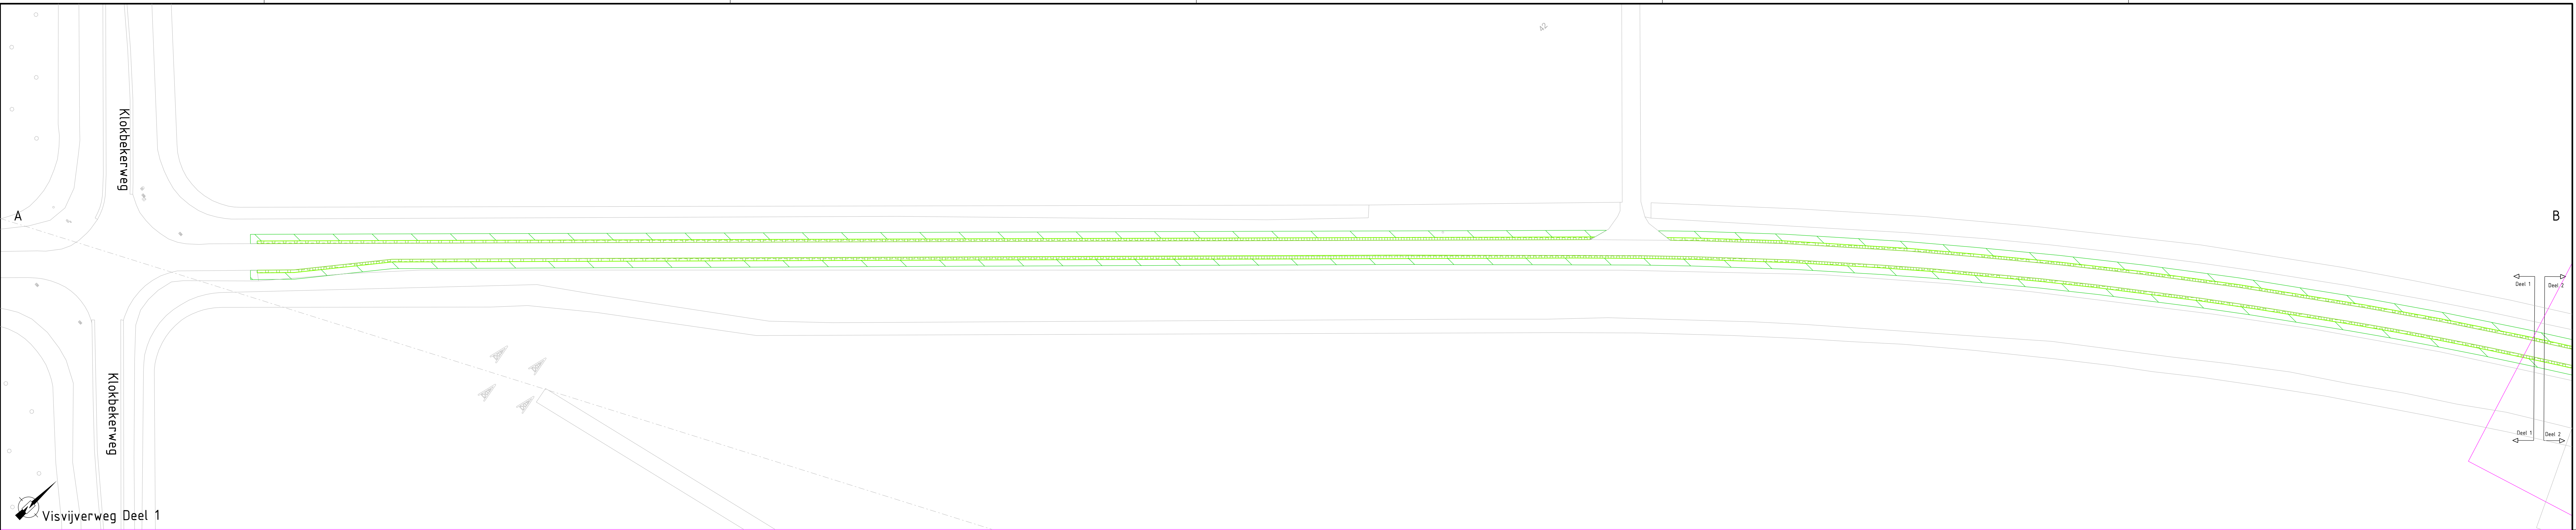


Legenda

-  Frezen + aanbrengen nieuwe asfaltverharding
-  Zagen asfaltverharding + aanbrengen bermsverharding
-  Aansluiten en afwerken berms
-  Verwijderen bestaande gatsbylonstienen

ALGEMENE TOELICHTING:
- Maten in meters, tenzij anders vermeld.
- Meetwaarde in m, tenzij anders vermeld.
- Meetwaarde in m, tenzij anders vermeld.
- Meetwaarde in m, tenzij anders vermeld.
- Meetwaarde in m, tenzij anders vermeld.

Projectnummer	Documenttype	Bestandsnummer	Bestandsnaam	Tekeningnummer	Status
P2220000	Verhardingen	24-007	719-002-00001.dgn	719-002-00001	Definitief
Schaal	Formaat	Blad	Van	Tekenaar	Versie
1:500	A0	12	20	jrijnhout	4

gemeente Lelystad **GO Polderwegen**
Bermverharding & asfaltonderhoud
Visvijverweg 1 - 3