
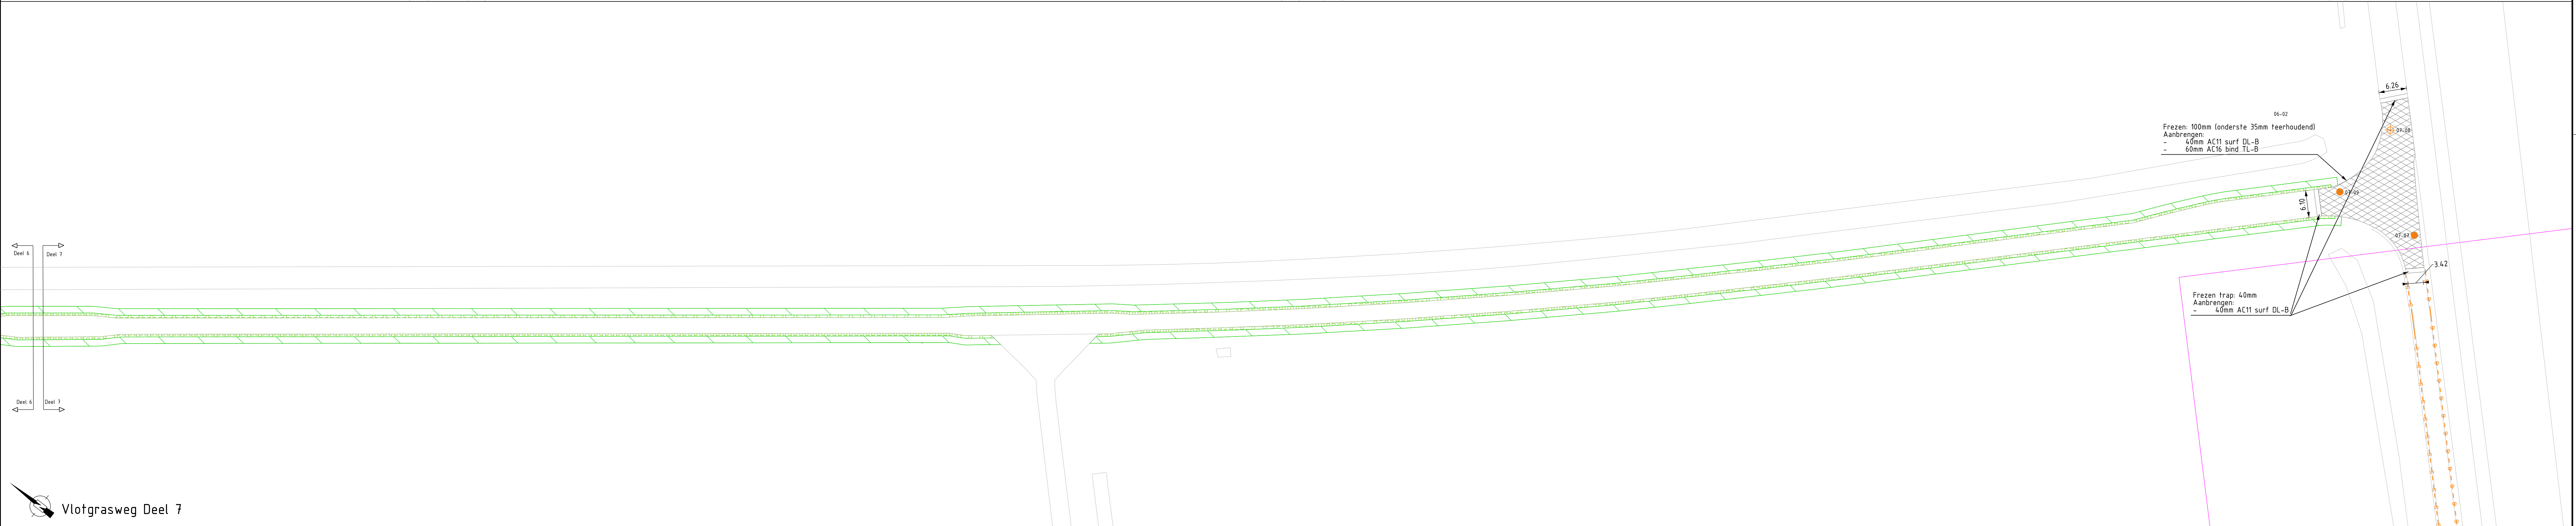
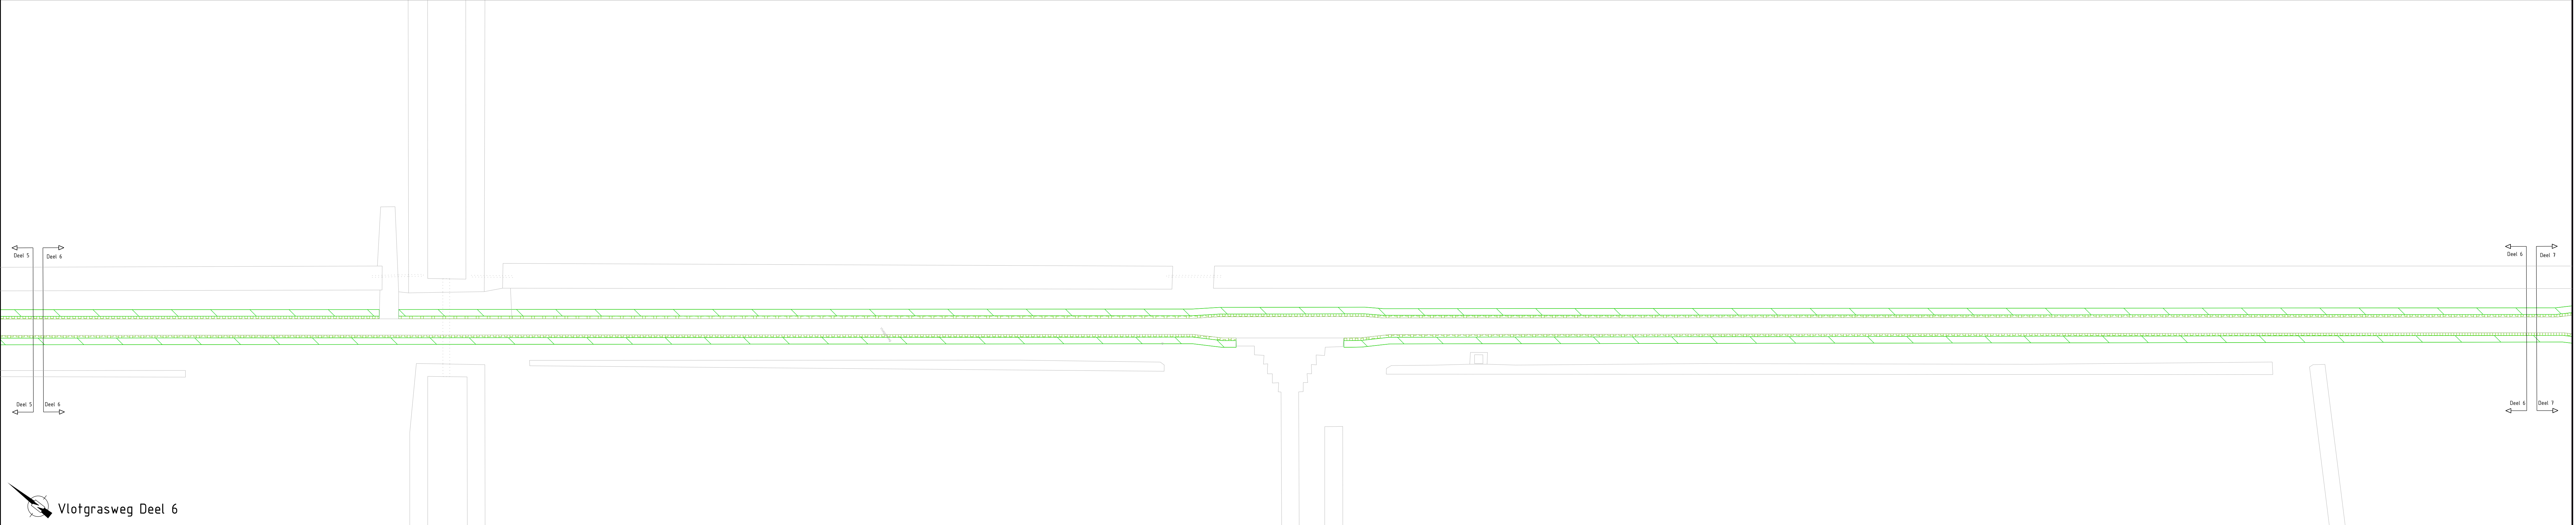


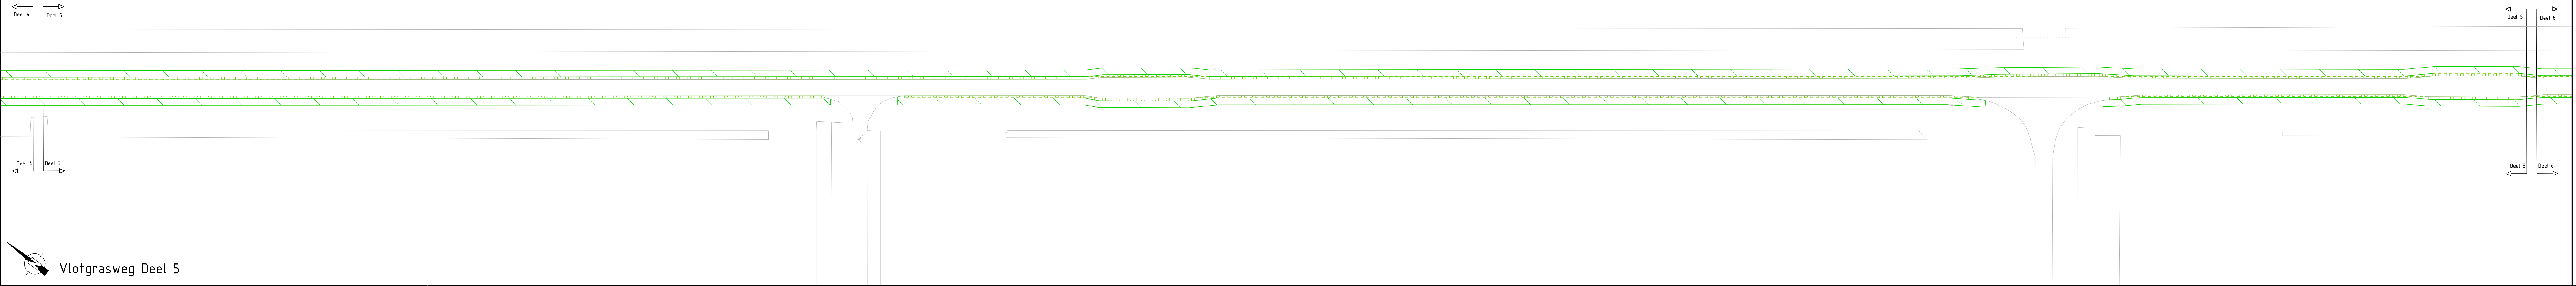

- Legenda**
- Frezen + aanbrengen nieuwe asfaltverharding
 - Zagen asfaltverharding + aanbrengen kerfverharding
 - Aanzetten en afwerken bermen
 - Verwijderen bestaande gaderingslijnen

Projectnummer		Documentnummer		Bestandsnummer		Bestandsnaam		Tekeningnummer		Status	
P2220000		Verhardingen		24-007		719-002-00001.dgn		719-002-00001		Definitief	
Schaal		Formaat		Blad		Van		Tekenaar		Versie	
1:500		A0		1A		20		jrijnhout		4	
										Datum	
										22-05-24	

gemeente Lelystad **GO Polderwegen**
Bermverharding & asfaltonderhoud
Vlotgrasweg 5_7