
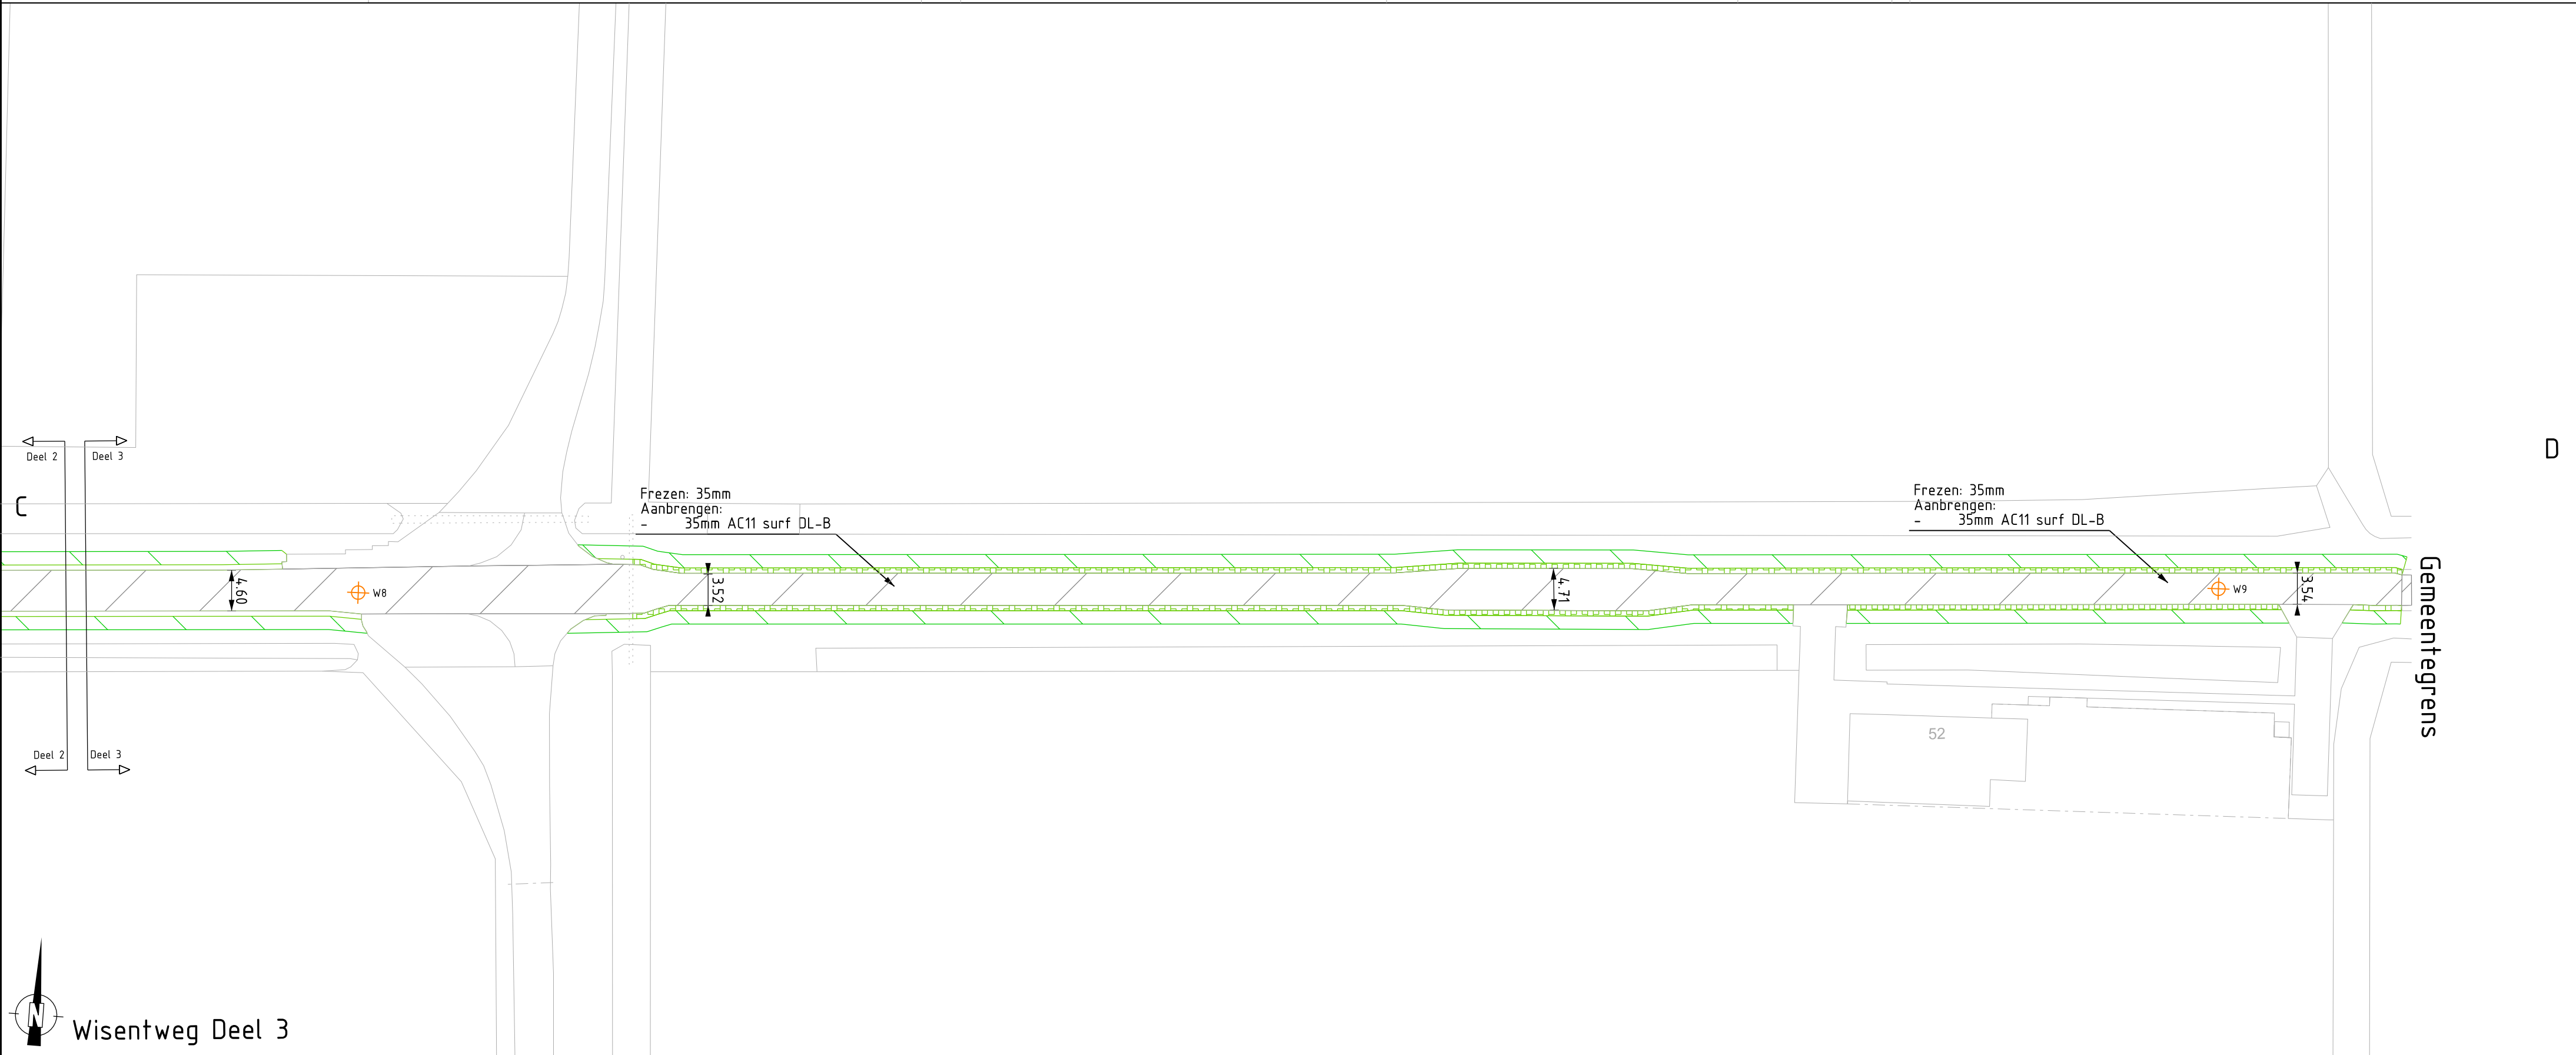
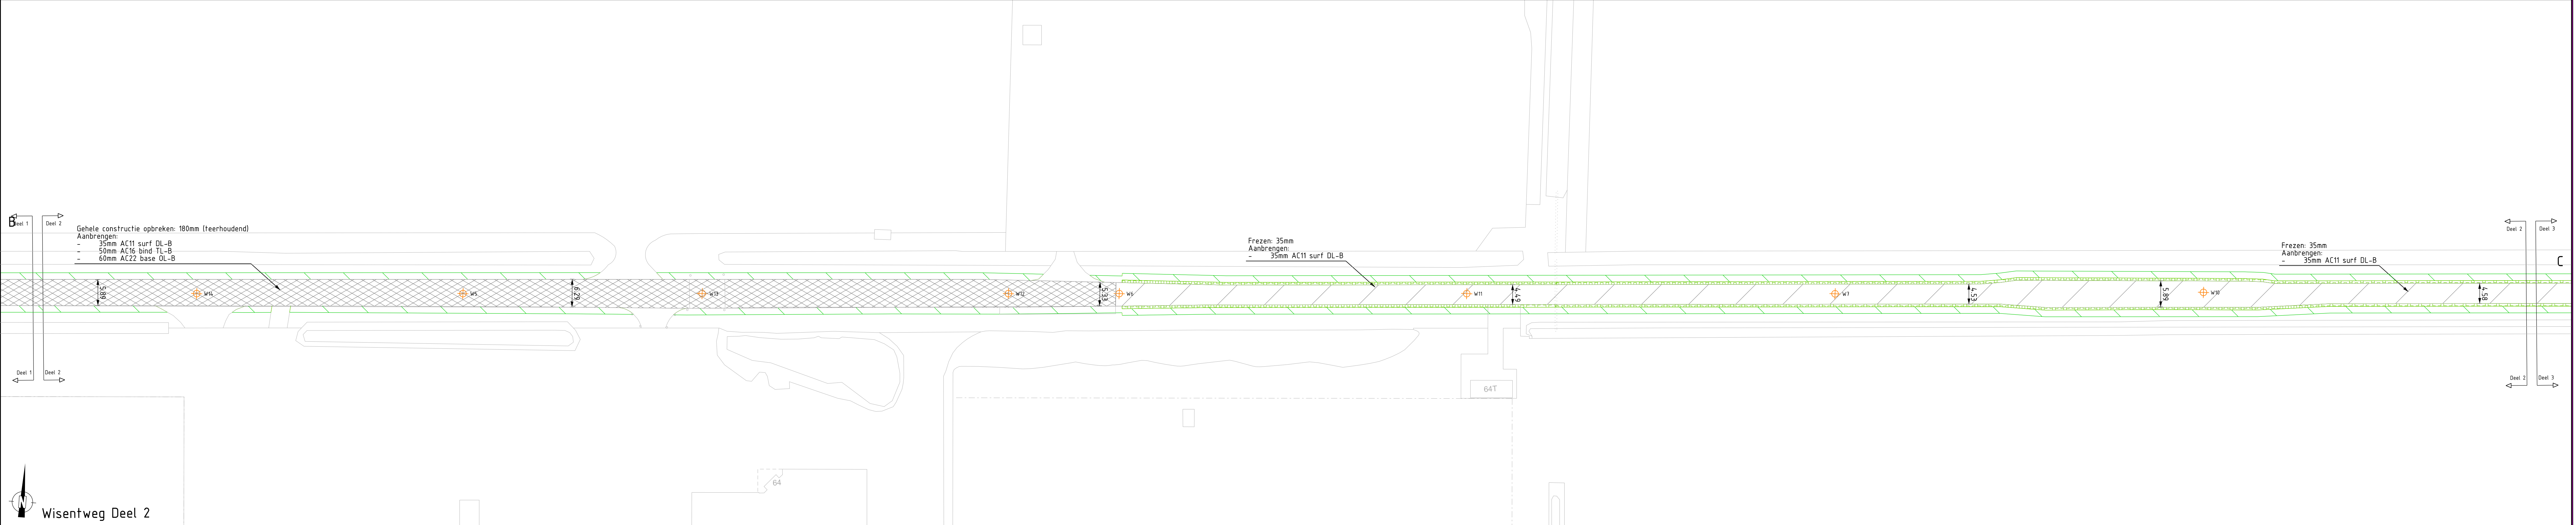


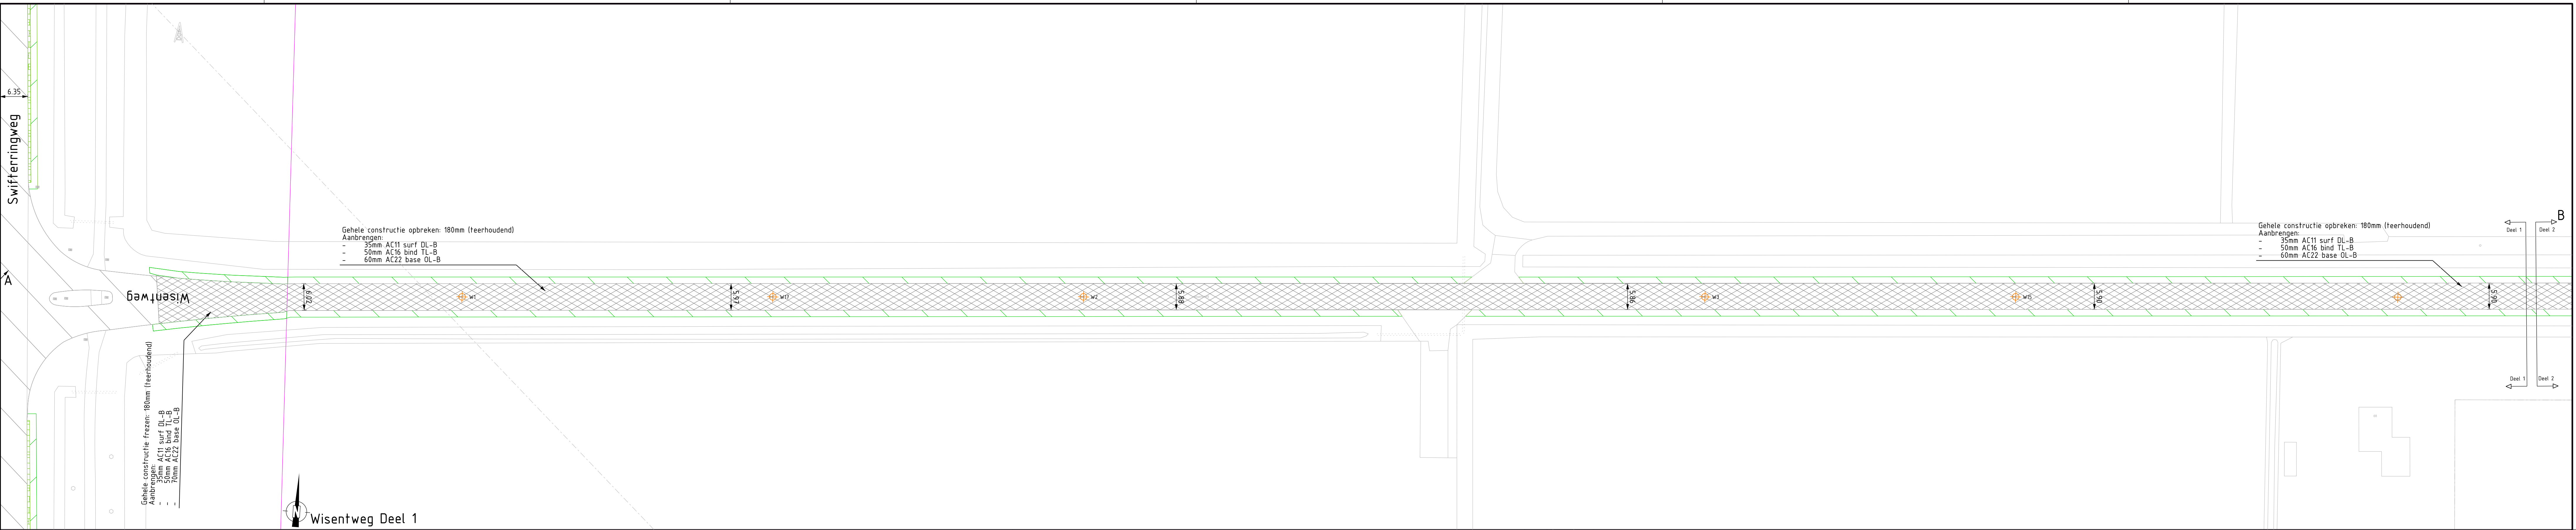

Legenda

-  Frezen + aanbrengen nieuwe asfaltverharding
-  Zagen asfaltverharding + aanbrengen hermsverharding
-  Aanvullen en afwerken bermen (ca 15m breed)

ALGEMENE TOELICHTING:
- Maken in meters, tenzij anders vermeld.
- Meetwaarde in m, tenzij anders vermeld.
- Verreken in meters (i.v. R.A.P., tenzij anders vermeld).
- Diameters in m, tenzij anders vermeld.

Projectnummer	Documenttype	Bestelnummer	Bestandsnaam	Tekeningnummer	Status
P2220000	Verhardingen	24-007	719-002-00001.dgn	719-002-00001	Definitief
Schaal	Formaat	Blad	van	Tekenaar	Versie
1500	A0	15	20	jrijnhout	4

gemeente Lelystad **GO Polderwegen**
Bermverharding & asfaltonderhoud
Wisentweg