
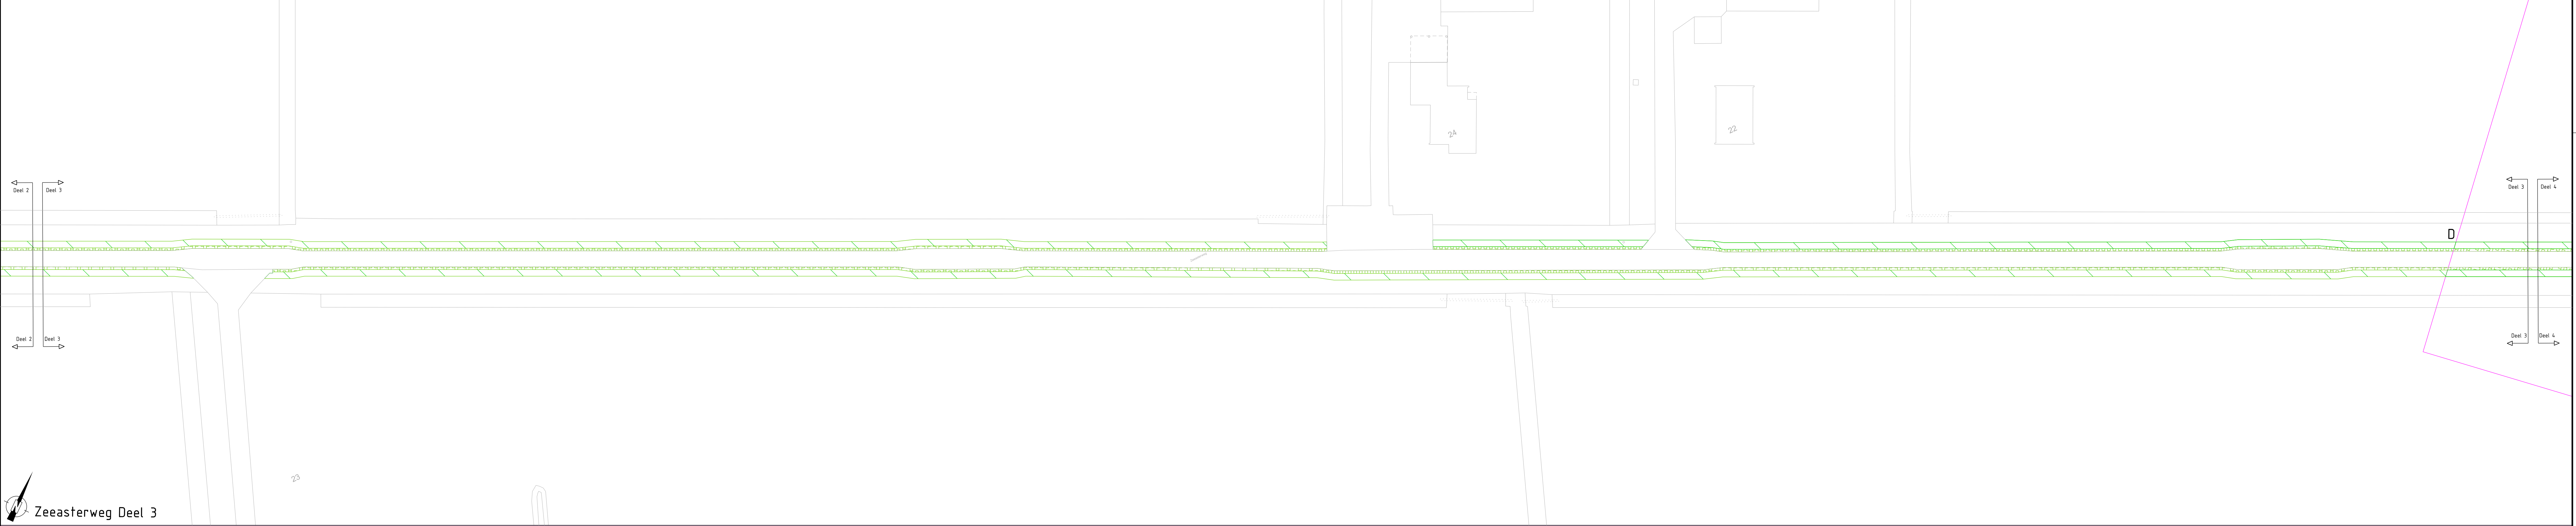
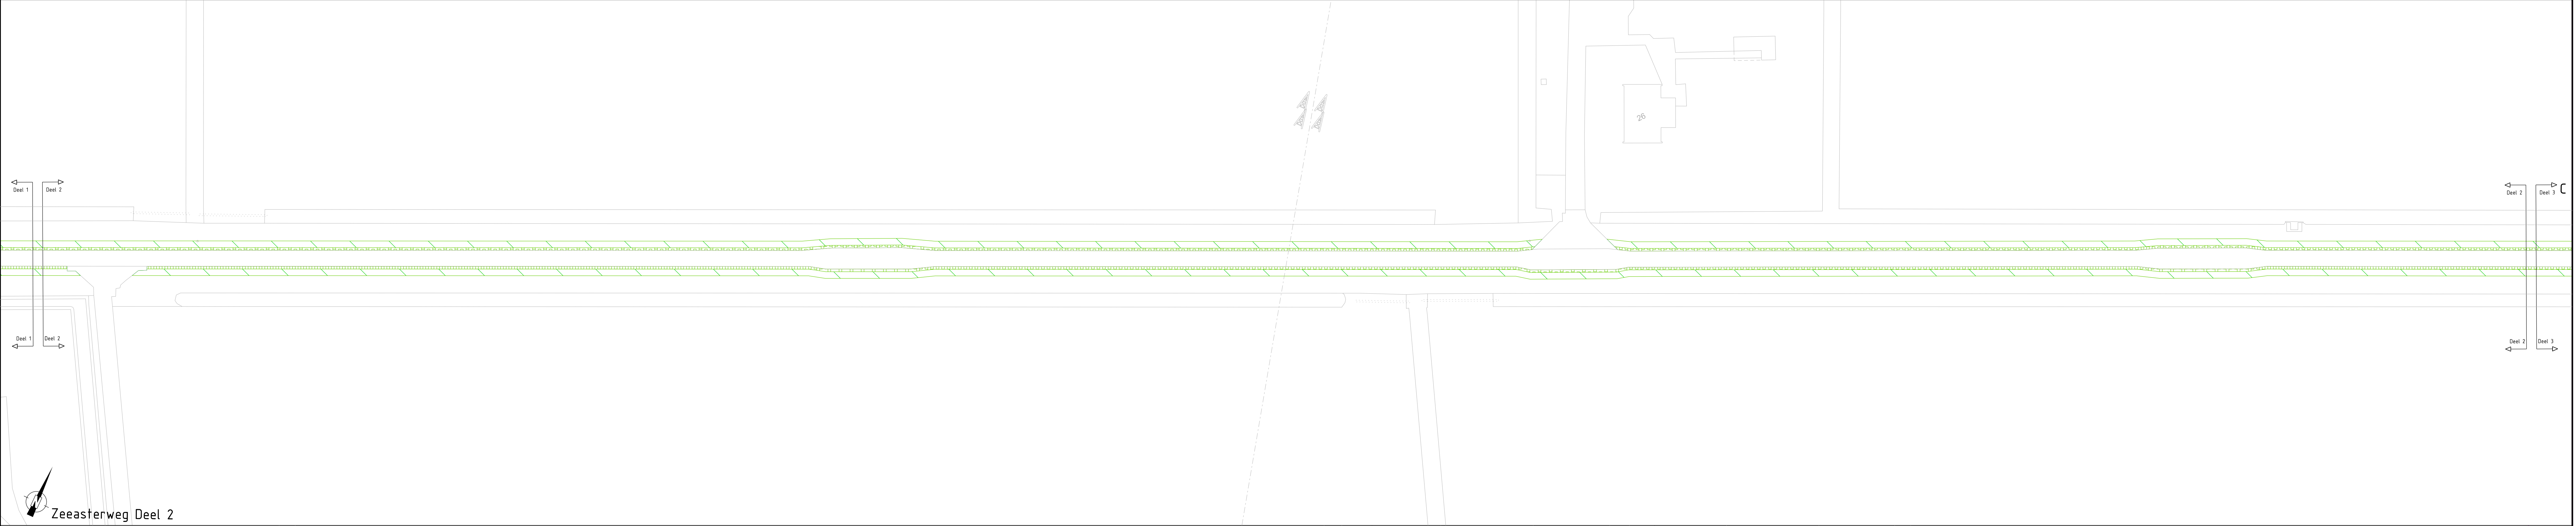


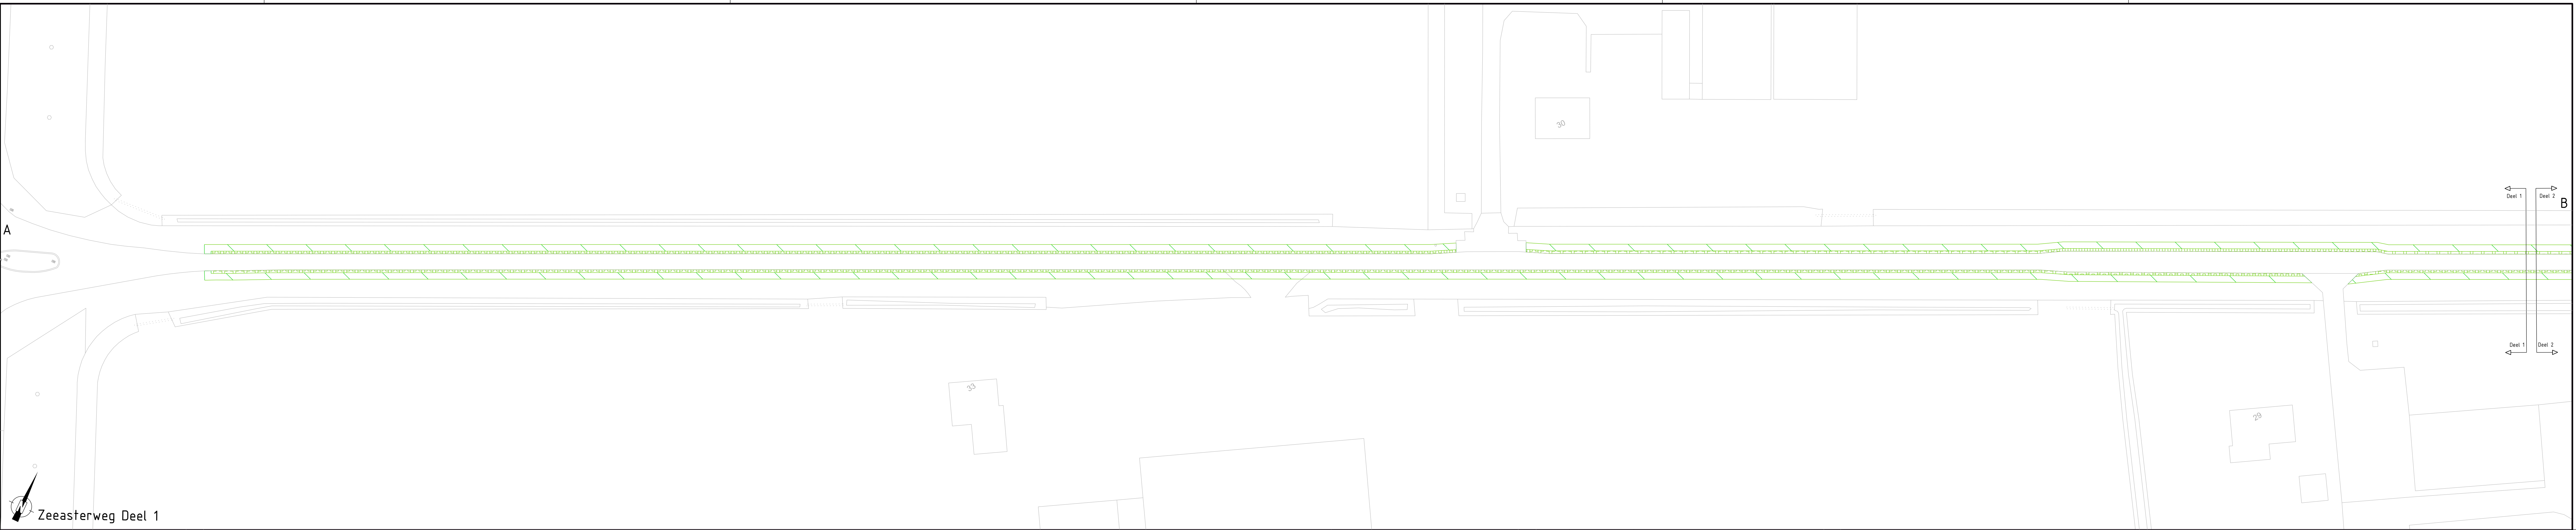

Legenda

- Zagen asfaltverharding + aanbrengen bermverharding
- Aanmullen en afwerken beren (ca 15m breed)

Projectnummer		Documentsoort	Besteknummer	Bestandsnaam	Tekeningnummer	Status
P2220000		Verhardingen	24-007	719-002-00001.dgn	719-002-00001	Definitief
Schaal	Formaat	Blad	van	Tekenaar	Versie	Deer
1500	A0	16	20	jrijnhout	4	mkoefoet
						Datum
						22-05-24