

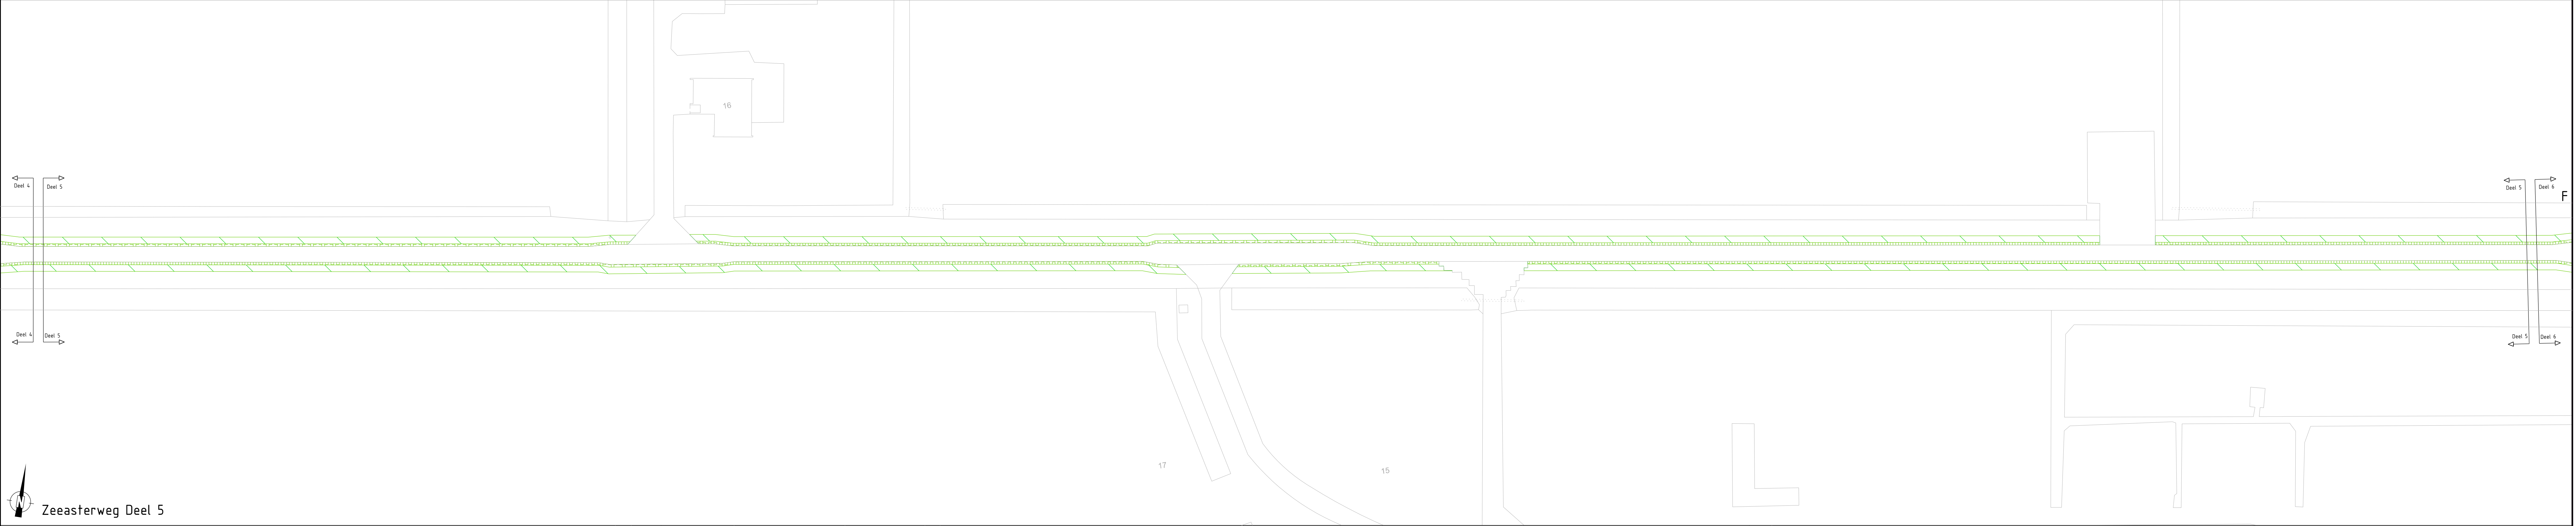


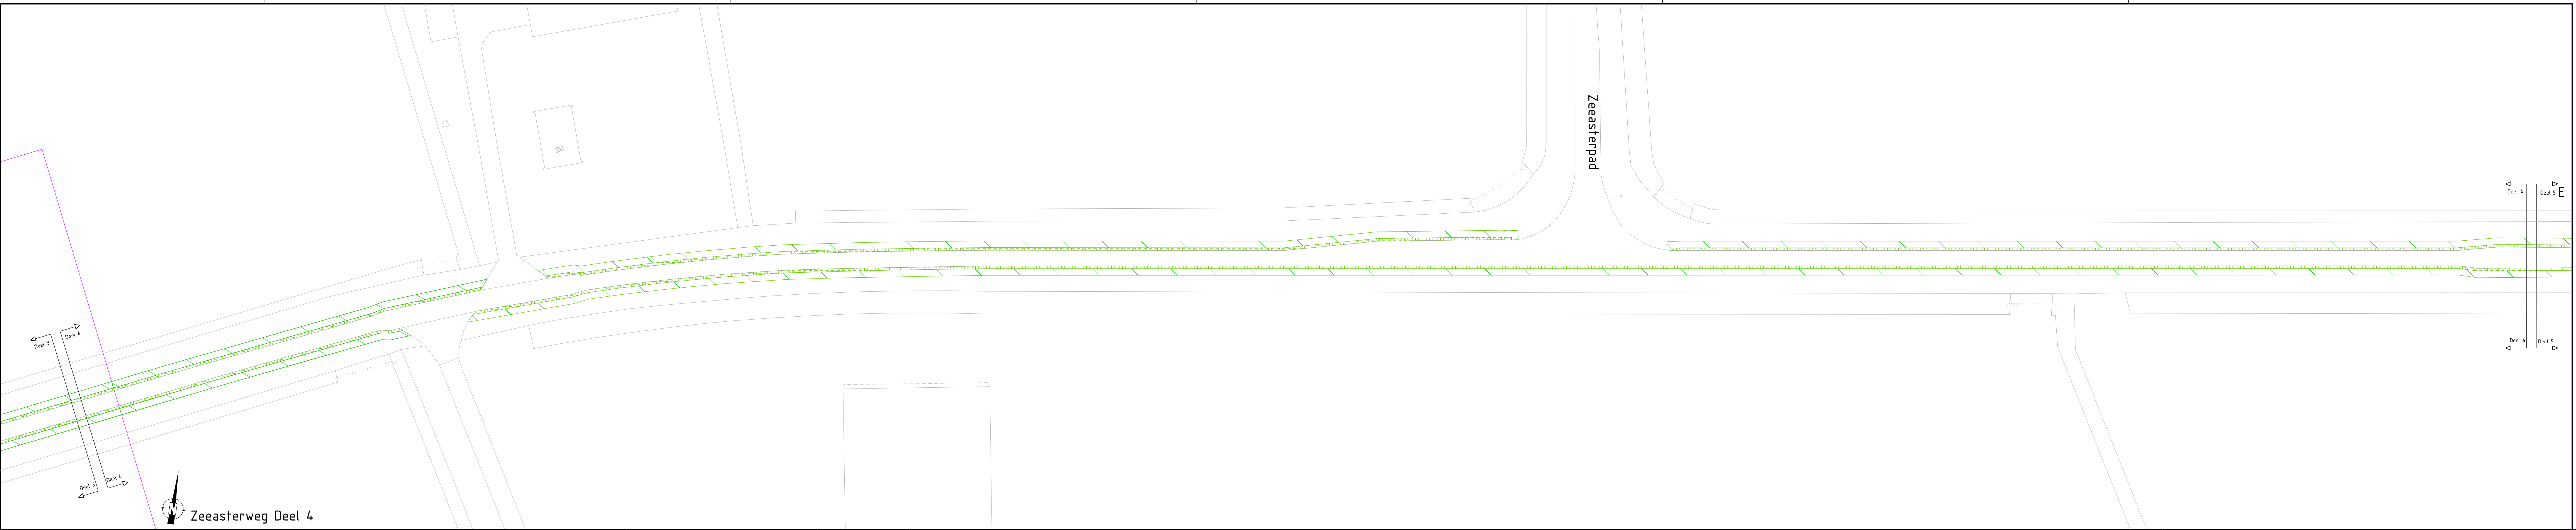

Legenda

- Zagen asfaltverharding + aanbrengen bermverharding
- Aanrijden en afwerken beten (ca 15e breed)

ALGEMENE TOELICHTING:
- Ruiten in meters, tenzij anders vermeld;
- Plaatsaansluitingen in mtr, tenzij anders vermeld;
- Verreids;
- Plaatsaansluitingen in meters (i.v. R.A.P., tenzij anders vermeld);
- Diameters in mtr, tenzij anders vermeld.

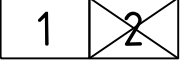

Projectnummer	Documenttype	Bestelnummer	Bestandsnaam	Tekeningnummer	Status
P2220000	Verhardingen	24-007	719-002-00001.dgn	719-002-00001	Definitief
Schaal	Formaat	Blad	Van	Tekenaar	Versie
1:500	A0	17	20	jrijnhout	4

gemeente Lelystad GO Polderwegen
Bermverharding & asfaltonderhoud
Zeeasterweg 4_6