


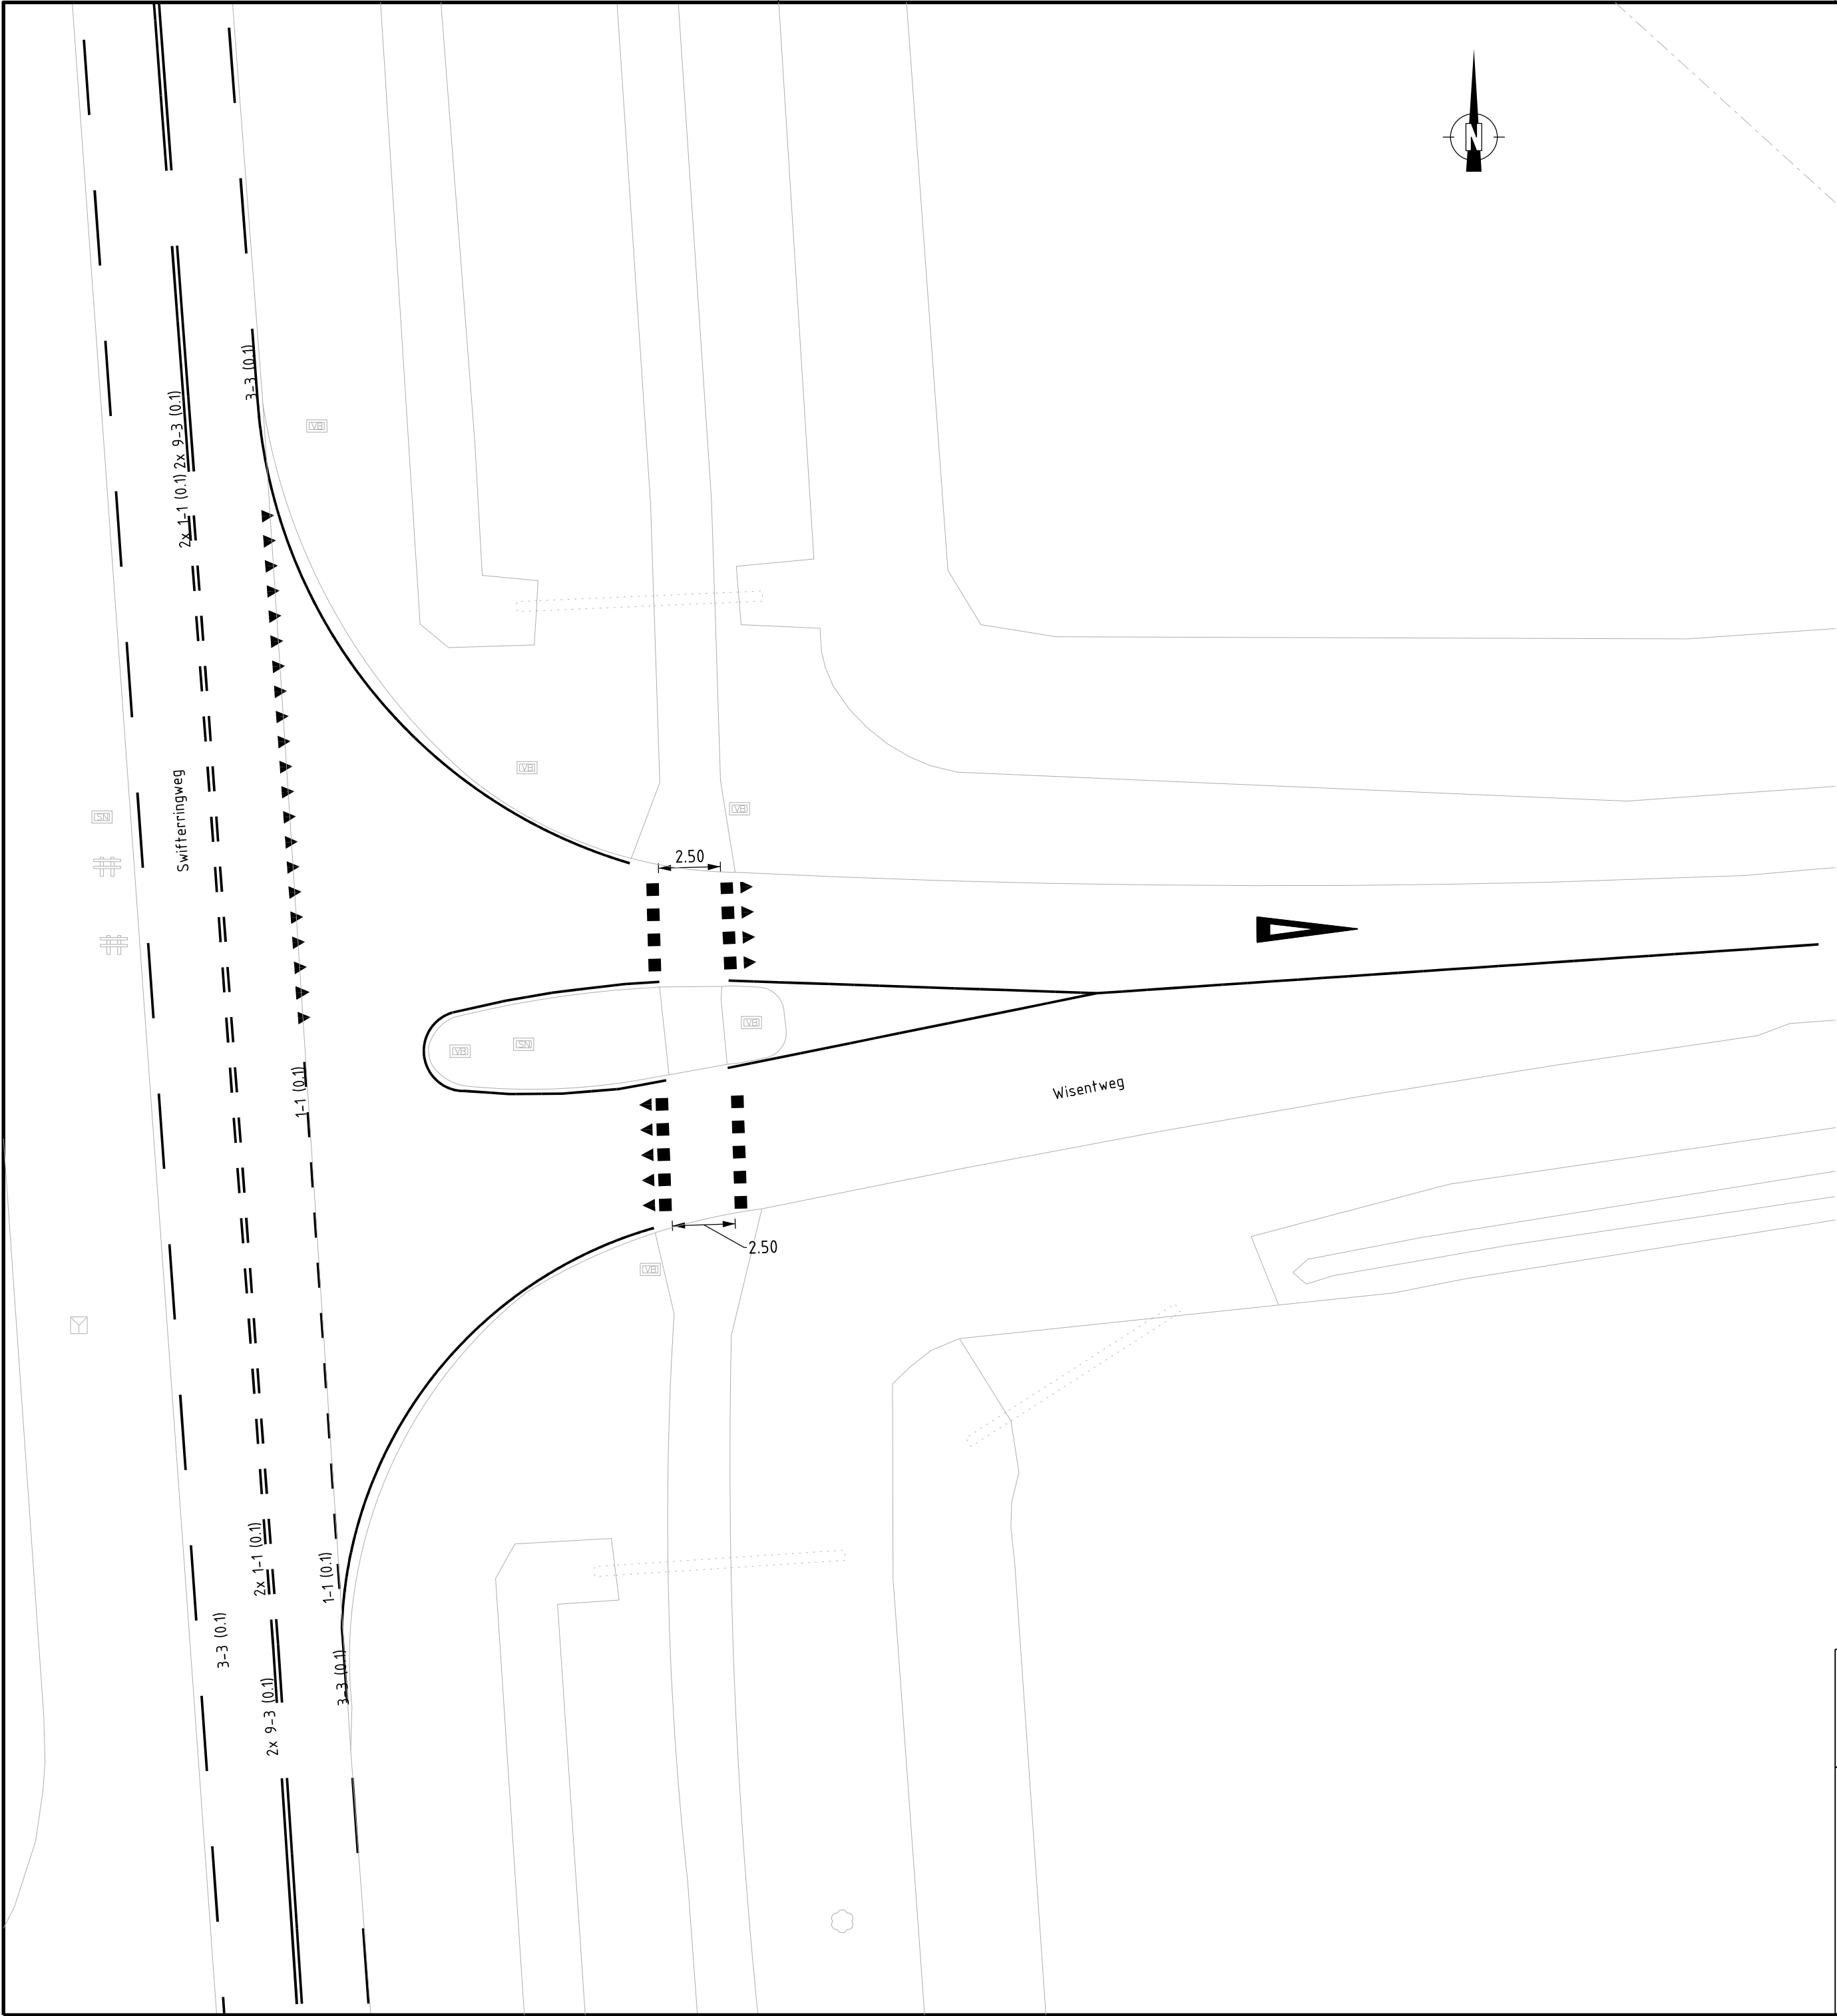

Legenda

- Verwijderen + aanbrengen markering, driehoek 0.50
- Verwijderen + aanbrengen markering, blok 0.50
- Verwijderen + aanbrengen markering, 1-1 (0.10)
- Verwijderen + aanbrengen markering, 9-3 (0.10)
- Verwijderen + aanbrengen markering, (0.10)
- Verwijderen + aanbrengen voorwaarschuwingsdriehoek 4m

ALGEMENE TOELICHTING:
- Maten in meters, tenzij anders vermeld;
- Materiaalmaten in mm, tenzij anders vermeld;
- Peilmaten in meters t.o.v. N.A.P., tenzij anders vermeld;
- Diameters in mm, tenzij anders vermeld.

Projectnummer	Documentsoort	Besteknummer	Bestandsnaam	Tekeningnummer	Status
P7220000	Verhardingen	24-007	719-002-00001.dgn	719-002-00001	Definitief
Schaal	Formaat	Blad	van	Tekenaar	Door
1:200	A2	20	20	jrijnhout	mkoefoet
Versie					Datum
4					22-05-24



G0 Polderwegen
Bermverharding & asfaltonderhoud
Markering kruising Swifteringweg - Wisentweg