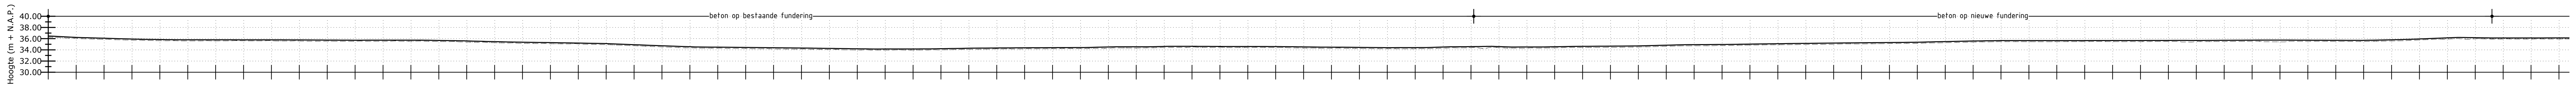

| Metrering | Bestaande hoogte | Ontwerphoogte |
|---|---|---|
| | 36.27 | 36.27 |
| 10.00 | 36.06 | 36.06 |
| 20.00 | 35.87 | 35.87 |
| 30.00 | 35.73 | 35.73 |
| 40.00 | 35.64 | 35.64 |
| 50.00 | 35.59 | 35.59 |
| 60.00 | 35.60 | 35.60 |
| 70.00 | 35.61 | 35.61 |
| 80.00 | 35.63 | 35.63 |
| 90.00 | 35.58 | 35.58 |
| 100.00<br>100.04 | 35.56 | 35.56 |
| 110.00 | 35.53 | 35.53 |
| 120.00 | 35.52 | 35.52 |
| 130.00 | 35.53 | 35.53 |
| 140.00 | 35.49 | 35.49 |
| 150.00 | 35.39 | 35.39 |
| 160.00 | 35.27 | 35.27 |
| 170.00<br>171.90 | 35.16 | 35.16 |
| 180.00 | 35.09 | 35.09 |
| 190.00 | 35.05 | 35.05 |
| 200.00<br>200.04 | 34.93 | 34.93 |
| 210.00 | 34.73 | 34.73 |
| 220.00 | 34.52 | 34.52 |
| 230.00 | 34.36 | 34.36 |
| 240.00 | 34.30 | 34.30 |
| 250.00 | 34.23 | 34.23 |
| 260.00 | 34.16 | 34.16 |
| 270.00 | 34.14 | 34.14 |
| 280.00 | 34.04 | 34.04 |
| 290.00 | 33.97 | 33.97 |
| 300.00<br>301.45 | 33.96 | 33.96 |
| 310.00 | 33.95 | 33.95 |
| 320.00 | 34.00 | 34.00 |
| 330.00 | 34.09 | 34.09 |
| 340.00 | 34.18 | 34.18 |
| 350.00 | 34.18 | 34.18 |
| 360.00 | 34.20 | 34.20 |
| 370.00 | 34.21 | 34.21 |
| 380.00 | 34.27 | 34.27 |
| 390.00<br>0396.10 | 34.32 | 34.32 |
| 400.00<br>401.58 | 34.42 | 34.42 |
| 410.00 | 34.50 | 34.50 |
| 420.00 | 34.47 | 34.47 |
| 430.00 | 34.40 | 34.40 |
| 440.00<br>0447.41 | 34.39 | 34.39 |
| 450.00 | 34.32 | 34.32 |
| 460.00 | 34.28 | 34.28 |
| 470.00 | 34.23 | 34.23 |
| 480.00 | 34.19 | 34.19 |
| 490.00 | 34.20 | 34.20 |
| 500.00<br>503.32 | 34.29 | 34.29 |
| 510.00<br>0515.67 | 34.40 | 34.40 |
| 520.00 | 34.40 | 34.40 |
| 530.00 | 34.30 | 34.30 |
| 540.00 | 34.36 | 34.36 |
| 550.00 | 34.42 | 34.42 |
| 560.00 | 34.45 | 34.45 |
| 570.00 | 34.50 | 34.50 |
| 580.00 | 34.63 | 34.63 |
| 590.00 | 34.72 | 34.72 |
| 600.00<br>603.34 | 34.76 | 34.76 |
| 610.00 | 34.85 | 34.85 |
| 620.00 | 34.91 | 34.91 |
| 630.00 | 34.96 | 34.96 |
| 640.00 | 35.00 | 35.00 |
| 650.00 | 35.06 | 35.06 |
| 660.00 | 35.12 | 35.12 |
| 670.00 | 35.15 | 35.15 |
| 680.00 | 35.27 | 35.27 |
| 690.00 | 35.38 | 35.38 |
| 700.00<br>704.60 | 35.46 | 35.46 |
| 710.00 | 35.45 | 35.45 |
| 720.00 | 35.45 | 35.45 |
| 730.00 | 35.48 | 35.48 |
| 740.00 | 35.47 | 35.47 |
| 750.00 | 35.47 | 35.47 |
| 760.00 | 35.51 | 35.51 |
| 770.00 | 35.47 | 35.47 |
| 780.00 | 35.49 | 35.49 |
| 790.00 | 35.53 | 35.53 |
| 800.00<br>805.01 | 35.42 | 35.42 |
| 810.00 | 35.53 | 35.53 |
| 820.00 | 35.52 | 35.52 |
| 830.00 | 35.49 | 35.49 |
| 840.00 | 35.59 | 35.59 |
| 850.00<br>0858.46 | 35.76 | 35.76 |
| 860.00 | 35.91 | 35.91 |
| 870.00 | 35.97 | 35.97 |
| 880.00 | 35.93 | 35.93 |
| 890.00 | 35.92 | 35.92 |
| 900.00 | 35.93 | 35.93 |

Horizontaal verloop:
L=21.35m
L=15.65m
L=18.87m
L=68.54m R=161.14m
L=17.08m
L=14.81m
L=31.20m R=169.09m
L=36.20m
L=48.68m
L=13.82m R=86.38m
L=5.37m
L=35.77m R=119.87m
L=52.03m
L=33.44m R=19.69m
L=4.12m
L=8.55m R=73.35m
L=7.85m
L=28.35m R=140.83m
L=11.13m
L=37.25m
L=11.43m R=10.58m
L=44.47m
L=30.50m
L=28.59m R=399.30m
L=1.35m
L=67.31m R=297.64m
L=57.61m
L=15.13m R=763.27m
L=66.70m
L=50.82m R=91.77m

Bestaande hoogte
Ontwerphoogte

Lengteprofiel Tracé fietspad (1)
Schaal 1:200

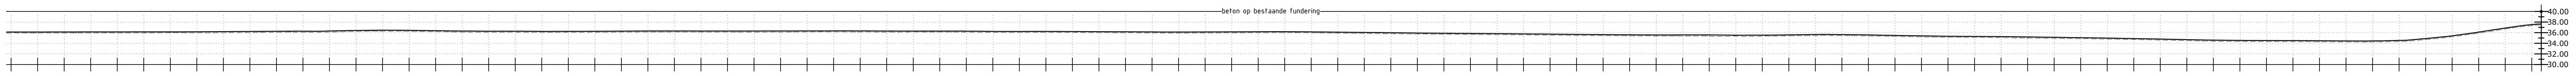

| Metrering | Bestaande hoogte | Ontwerphoogte |
|---|---|---|
| 880.00 | 35.93 | 35.93 |
| 890.00 | 35.92 | 35.92 |
| 900.00<br>906.34 | 35.93 | 35.93 |
| 910.00 | 35.94 | 35.94 |
| 920.00 | 35.94 | 35.94 |
| 930.00 | 35.94 | 35.94 |
| 940.00 | 35.99 | 35.99 |
| 950.00 | 35.96 | 35.96 |
| 960.00 | 35.98 | 35.98 |
| 970.00 | 36.01 | 36.01 |
| 980.00 | 36.07 | 36.07 |
| 990.00 | 36.08 | 36.08 |
| 1000.00<br>1006.37 | 36.11 | 36.11 |
| 1010.00 | 36.22 | 36.22 |
| 1020.00 | 36.27 | 36.27 |
| 1030.11<br>1030.00 | 36.25 | 36.25 |
| 1040.00 | 36.19 | 36.19 |
| 1050.00 | 36.11 | 36.11 |
| 1060.00 | 36.08 | 36.08 |
| 1070.00 | 36.07 | 36.07 |
| 1080.00 | 36.08 | 36.08 |
| 1090.00 | 36.09 | 36.09 |
| 1100.00<br>1106.70 | 36.09 | 36.09 |
| 1110.00 | 36.12 | 36.12 |
| 1120.00 | 36.12 | 36.12 |
| 1130.00 | 36.14 | 36.14 |
| 1140.00 | 36.13 | 36.13 |
| 1150.00 | 36.12 | 36.12 |
| 1160.00 | 36.10 | 36.10 |
| 1170.00 | 36.10 | 36.10 |
| 1180.00 | 36.14 | 36.14 |
| 1190.00 | 36.15 | 36.15 |
| 1200.00<br>1206.77 | 36.13 | 36.13 |
| 1210.00 | 36.12 | 36.12 |
| 1220.00 | 36.13 | 36.13 |
| 1230.00 | 36.13 | 36.13 |
| 1240.00 | 36.11 | 36.11 |
| 1250.00 | 36.05 | 36.05 |
| 1260.00 | 36.04 | 36.04 |
| 1270.00 | 36.05 | 36.05 |
| 1280.00 | 36.03 | 36.03 |
| 1290.00 | 35.99 | 35.99 |
| 1300.00<br>1307.23 | 35.97 | 35.97 |
| 1310.00 | 35.94 | 35.94 |
| 1320.00 | 35.92 | 35.92 |
| 1330.00 | 35.93 | 35.93 |
| 1340.00 | 35.95 | 35.95 |
| 1350.00 | 35.98 | 35.98 |
| 1360.00 | 36.00 | 36.00 |
| 1370.00 | 35.96 | 35.96 |
| 1380.00 | 35.91 | 35.91 |
| 1390.00 | 35.86 | 35.86 |
| 1400.00<br>1407.98 | 35.80 | 35.80 |
| 1410.00 | 35.73 | 35.73 |
| 1420.00 | 35.69 | 35.69 |
| 1430.00 | 35.65 | 35.65 |
| 1440.00 | 35.62 | 35.62 |
| 1450.00 | 35.58 | 35.58 |
| 1460.00 | 35.53 | 35.53 |
| 1470.00 | 35.48 | 35.48 |
| 1480.00 | 35.47 | 35.47 |
| 1490.00 | 35.41 | 35.41 |
| 1500.00<br>1508.14 | 35.37 | 35.37 |
| 1510.00 | 35.35 | 35.35 |
| 1520.00 | 35.36 | 35.36 |
| 1530.00 | 35.35 | 35.35 |
| 1540.00 | 35.34 | 35.34 |
| 1550.00 | 35.40 | 35.40 |
| 1560.00 | 35.45 | 35.45 |
| 1570.00 | 35.44 | 35.44 |
| 1580.00 | 35.38 | 35.38 |
| 1590.00 | 35.29 | 35.29 |
| 1600.00<br>1608.48 | 35.20 | 35.20 |
| 1610.00 | 35.13 | 35.13 |
| 1620.00 | 35.09 | 35.09 |
| 1630.00 | 35.07 | 35.07 |
| 1640.00 | 35.00 | 35.00 |
| 1650.00 | 34.94 | 34.94 |
| 1660.00 | 34.86 | 34.86 |
| 1670.00 | 34.79 | 34.79 |
| 1680.00 | 34.70 | 34.70 |
| 1690.00 | 34.60 | 34.60 |
| 1700.00<br>1708.79 | 34.49 | 34.49 |
| 1710.00 | 34.39 | 34.39 |
| 1720.00 | 34.36 | 34.36 |
| 1730.00 | 34.32 | 34.32 |
| 1740.00 | 34.30 | 34.30 |
| 1750.00 | 34.28 | 34.28 |
| 1760.00 | 34.27 | 34.27 |
| 1770.00 | 34.25 | 34.25 |
| 1780.00 | 34.34 | 34.34 |
| 1790.00<br>1795.77 | 34.69 | 34.69 |
| 1800.00 | 35.21 | 35.21 |
| 1808.48<br>1810.00 | 35.90 | 35.90 |
| 1820.00 | 36.67 | 36.67 |
| 1830.00 | 37.33 | 37.33 |
| | 37.46 | 37.46 |

Horizontaal verloop:
L=61.63m
L=61.39m
L=44.45m R=234.05m
L=14.11m
L=26.40m
L=61.32m
L=116.30m
L=93.98m
L=115.04m
L=51.10m R=101.84m
L=20.52m
L=34.72m R=83.09m
L=50.22m
L=62.30m
L=70.18m R=207.13m
L=22.11m
L=12.23m R=100.00m
L=31.71m

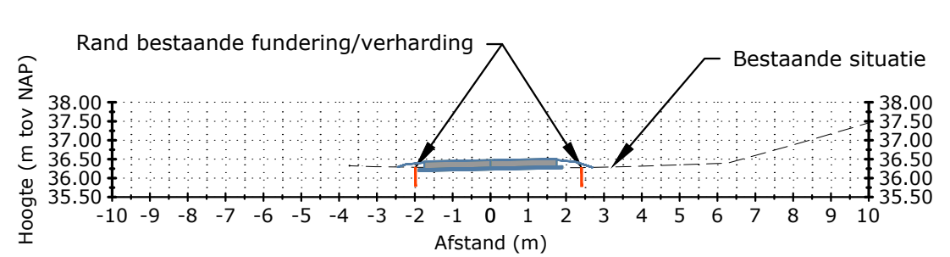

Dwarsprofiel SL-001 Metrering t.o.v. As (m)000
Schaal 1:200

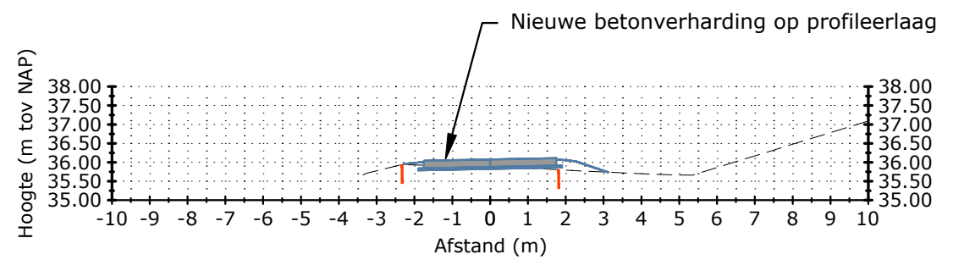

Dwarsprofiel SL-002 Metrering t.o.v. As (m)020
Schaal 1:200

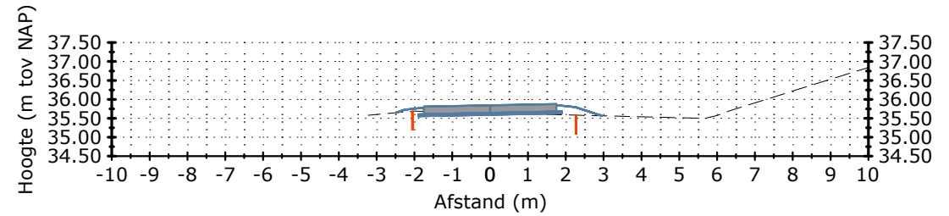
Dwarsprofiel SL-003 Metrering t.o.v. As (m)040
Schaal 1:200

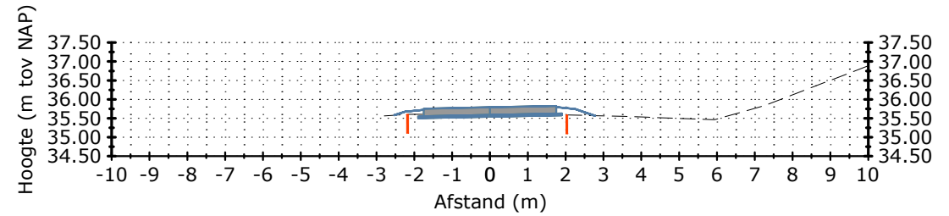
Dwarsprofiel SL-004 Metrering t.o.v. As (m)060
Schaal 1:200

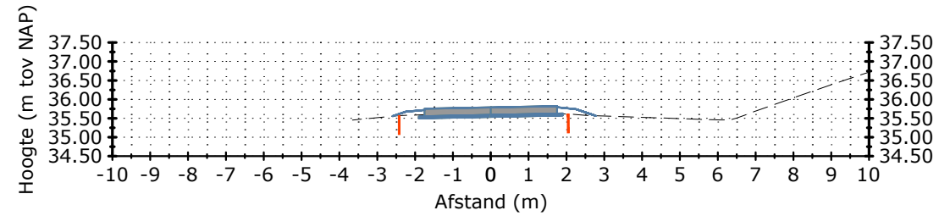
Dwarsprofiel SL-005 Metrering t.o.v. As (m)080
Schaal 1:200

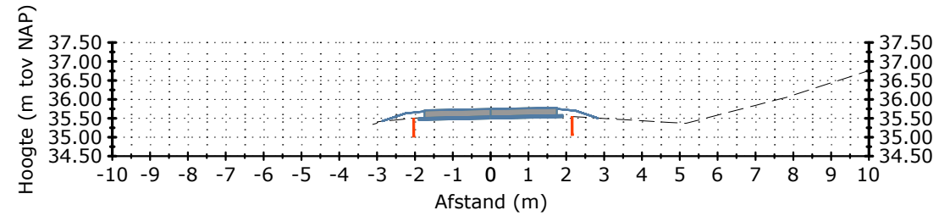
Dwarsprofiel SL-006 Metrering t.o.v. As (m)100
Schaal 1:200

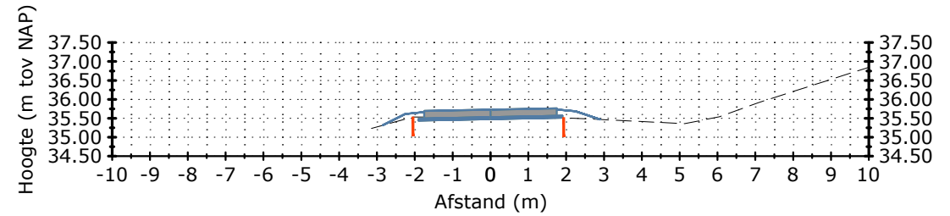
Dwarsprofiel SL-007 Metrering t.o.v. As (m)120
Schaal 1:200

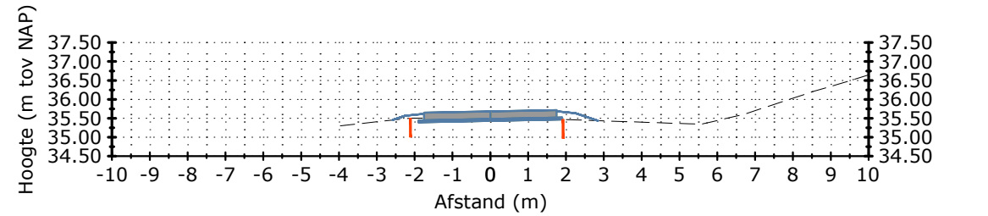
Dwarsprofiel SL-008 Metrering t.o.v. As (m)140
Schaal 1:200

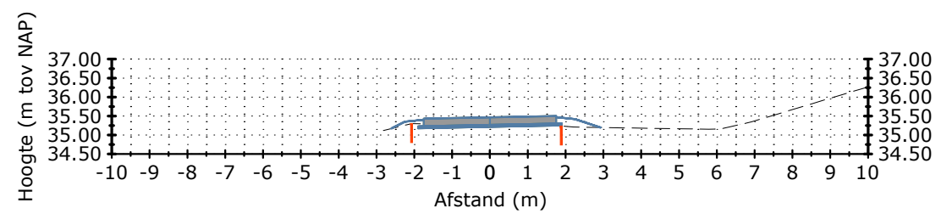
Dwarsprofiel SL-009 Metrering t.o.v. As (m)160
Schaal 1:200

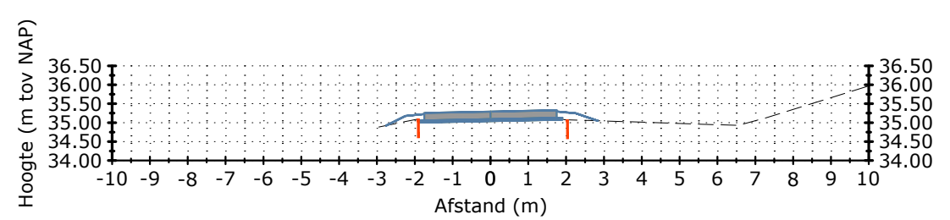
Dwarsprofiel SL-010 Metrering t.o.v. As (m)180
Schaal 1:200

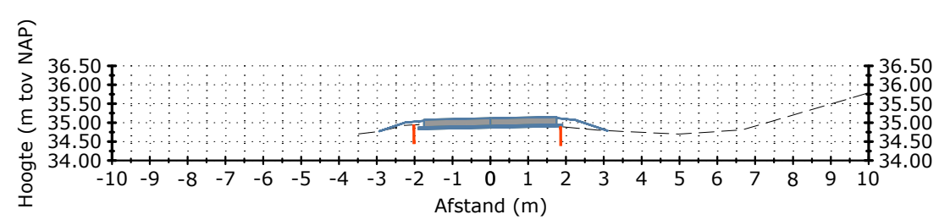
Dwarsprofiel SL-011 Metrering t.o.v. As (m)200
Schaal 1:200

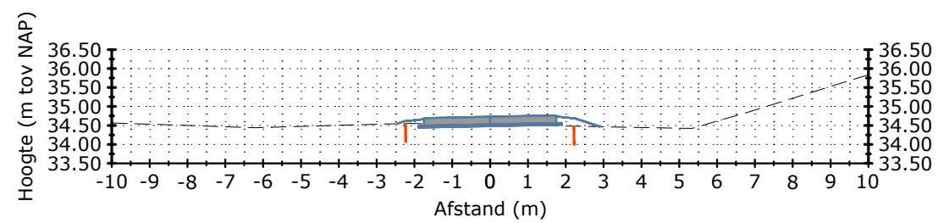
Dwarsprofiel SL-012 Metrering t.o.v. As (m)220
Schaal 1:200

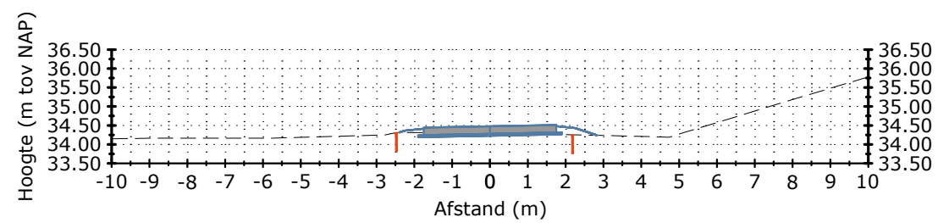
Dwarsprofiel SL-013 Metrering t.o.v. As (m)240
Schaal 1:200

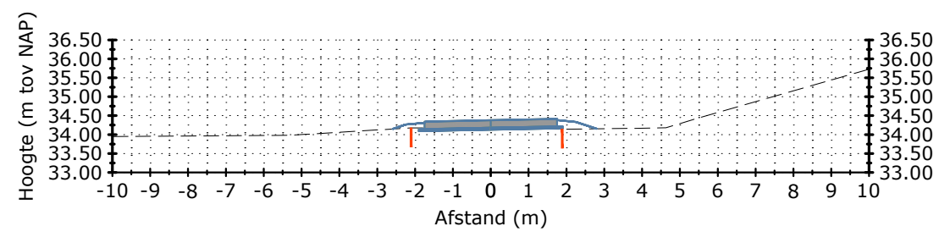
Dwarsprofiel SL-014 Metrering t.o.v. As (m)260
Schaal 1:200

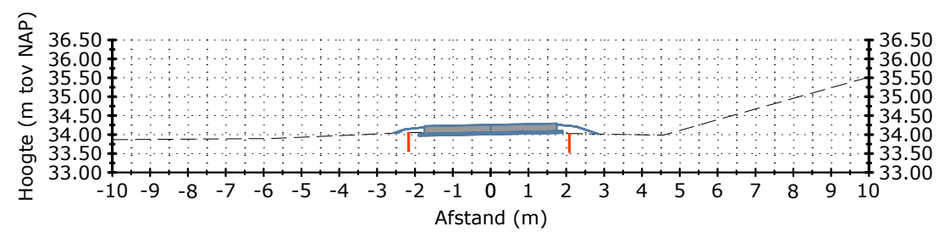
Dwarsprofiel SL-015 Metrering t.o.v. As (m)280
Schaal 1:200

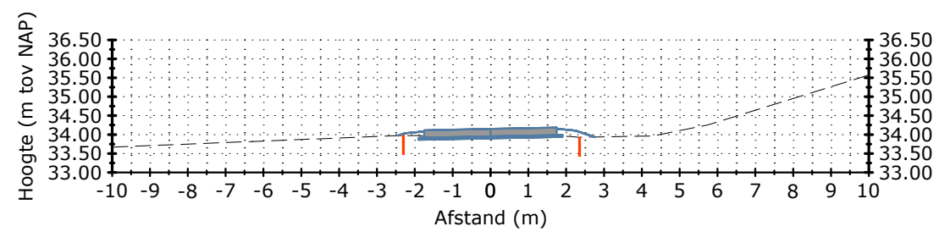
Dwarsprofiel SL-016 Metrering t.o.v. As (m)300
Schaal 1:200

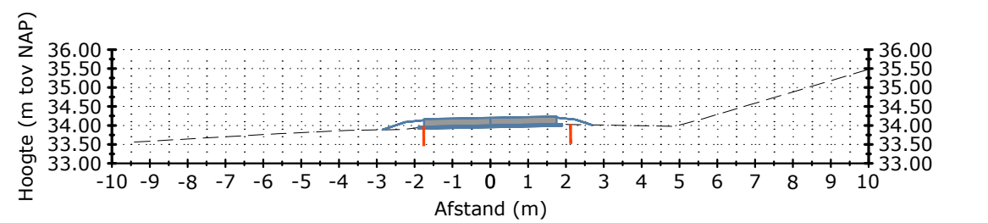
Dwarsprofiel SL-017 Metrering t.o.v. As (m)320
Schaal 1:200

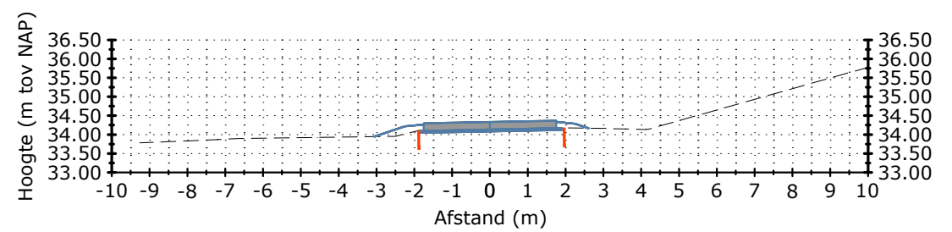
Dwarsprofiel SL-018 Metrering t.o.v. As (m)340
Schaal 1:200

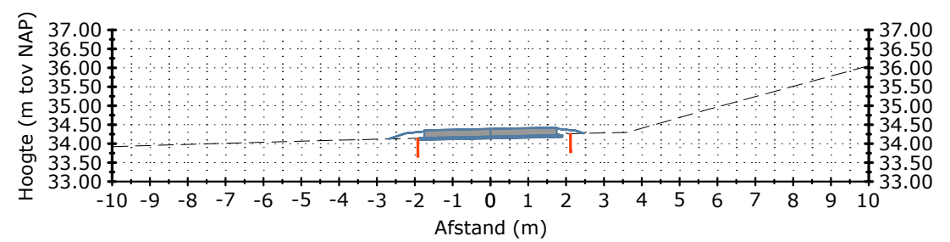
Dwarsprofiel SL-019 Metrering t.o.v. As (m)360
Schaal 1:200

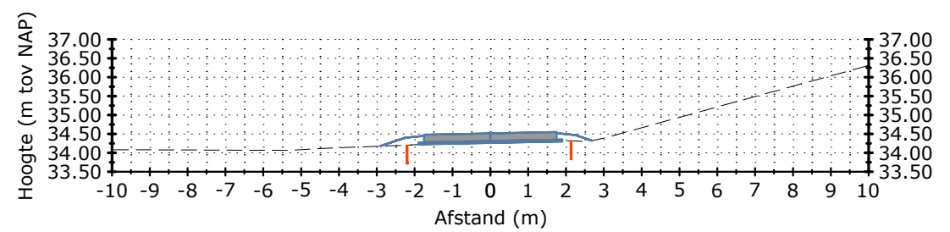
Dwarsprofiel SL-020 Metrering t.o.v. As (m)380
Schaal 1:200

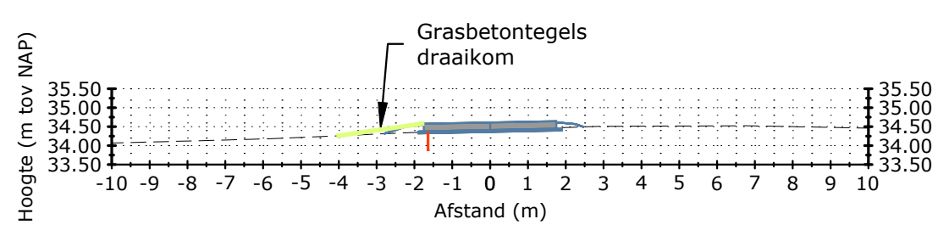

Dwarsprofiel SL-021 Metrering t.o.v. As (m)400
Schaal 1:200

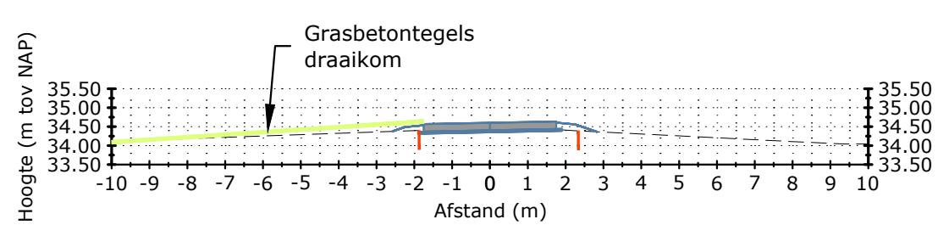

Dwarsprofiel SL-022 Metrering t.o.v. As (m)420
Schaal 1:200

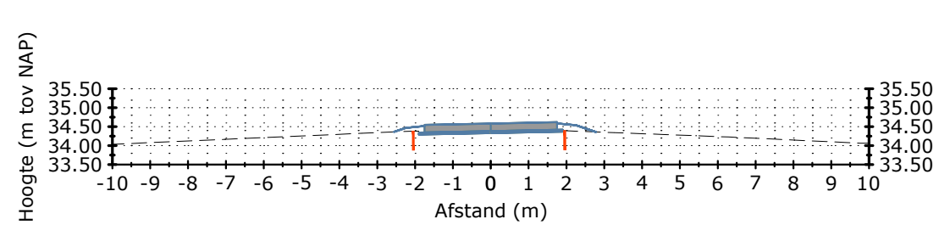
Dwarsprofiel SL-023 Metrering t.o.v. As (m)440
Schaal 1:200

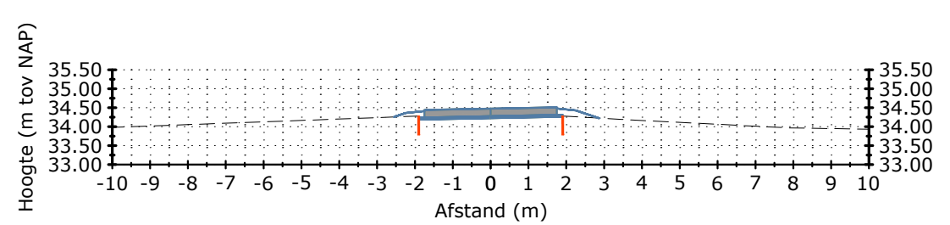
Dwarsprofiel SL-024 Metrering t.o.v. As (m)460
Schaal 1:200

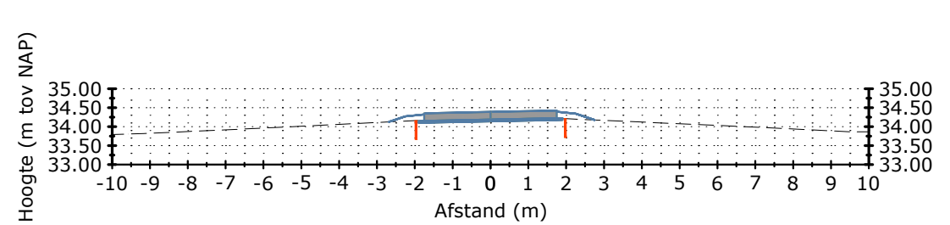
Dwarsprofiel SL-025 Metrering t.o.v. As (m)480
Schaal 1:200

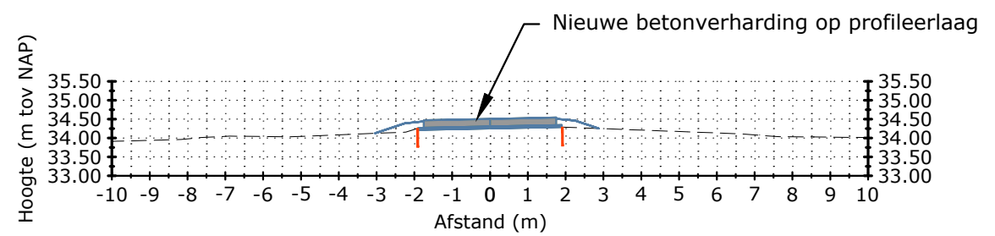

Dwarsprofiel SL-026 Metrering t.o.v. As (m)500
Schaal 1:200

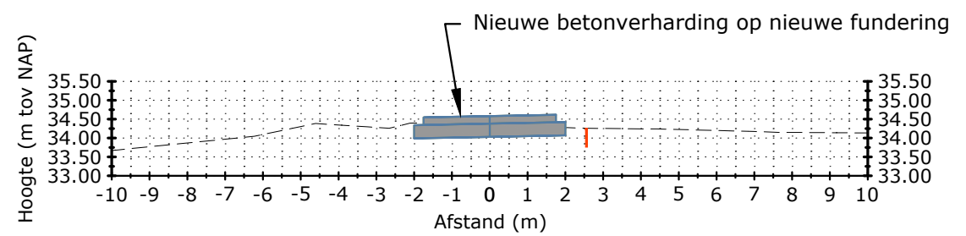

Dwarsprofiel SL-027 Metrering t.o.v. As (m)520
Schaal 1:200

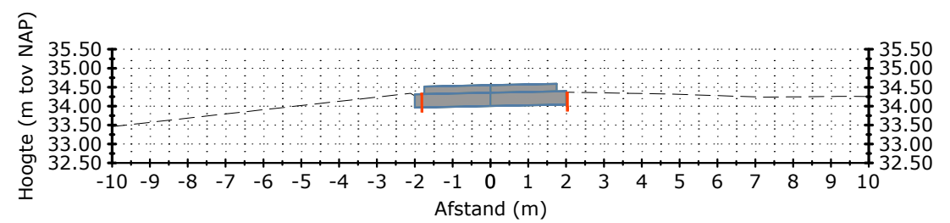
Dwarsprofiel SL-028 Metrering t.o.v. As (m)540
Schaal 1:200

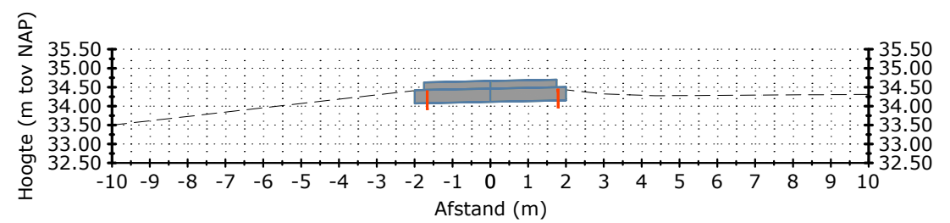
Dwarsprofiel SL-029 Metrering t.o.v. As (m)560
Schaal 1:200

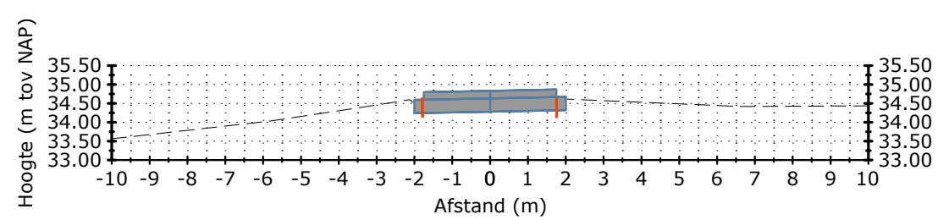
Dwarsprofiel SL-030 Metrering t.o.v. As (m)580
Schaal 1:200

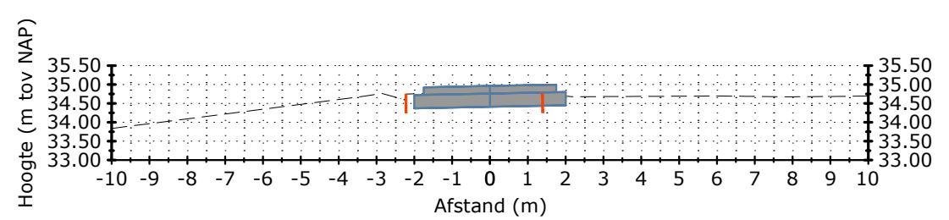
Dwarsprofiel SL-031 Metrering t.o.v. As (m)600
Schaal 1:200

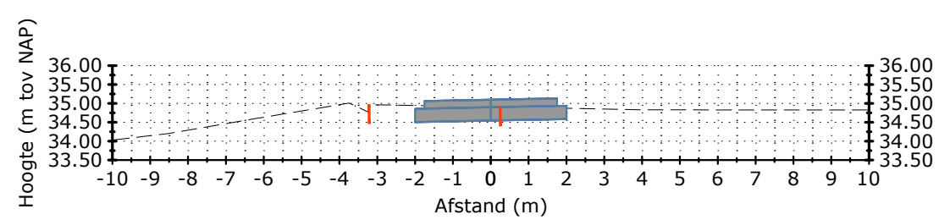
Dwarsprofiel SL-032 Metrering t.o.v. As (m)620
Schaal 1:200

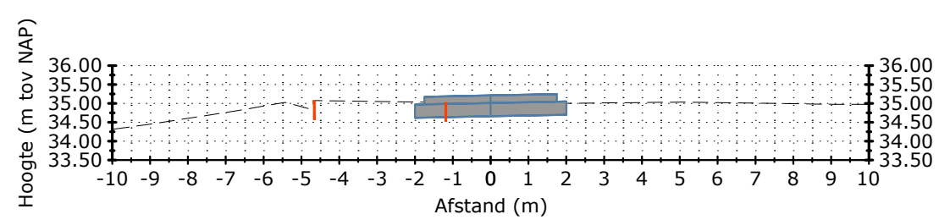
Dwarsprofiel SL-033 Metrering t.o.v. As (m)640
Schaal 1:200

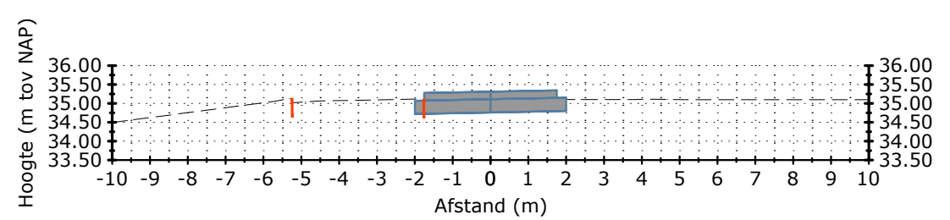
Dwarsprofiel SL-034 Metrering t.o.v. As (m)660
Schaal 1:200

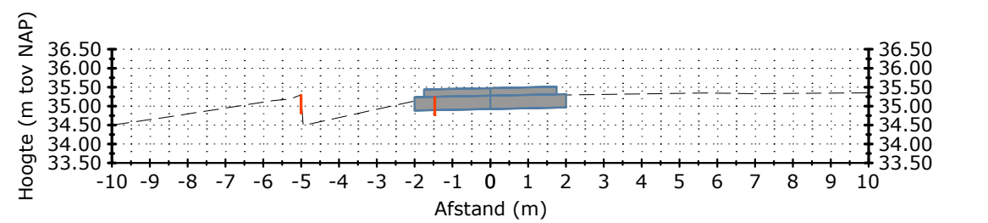
Dwarsprofiel SL-035 Metrering t.o.v. As (m)680
Schaal 1:200

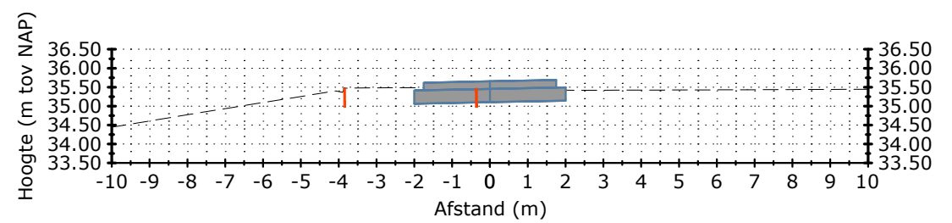
Dwarsprofiel SL-036 Metrering t.o.v. As (m)700
Schaal 1:200

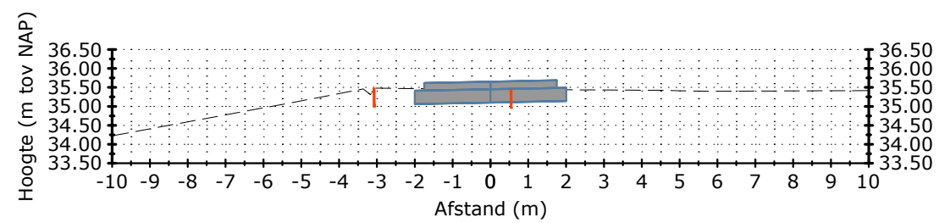
Dwarsprofiel SL-037 Metrering t.o.v. As (m)720
Schaal 1:200

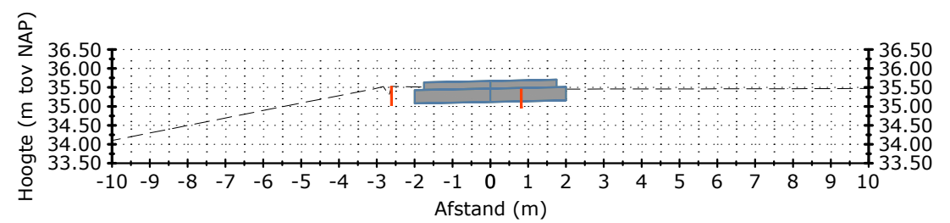
Dwarsprofiel SL-038 Metrering t.o.v. As (m)740
Schaal 1:200

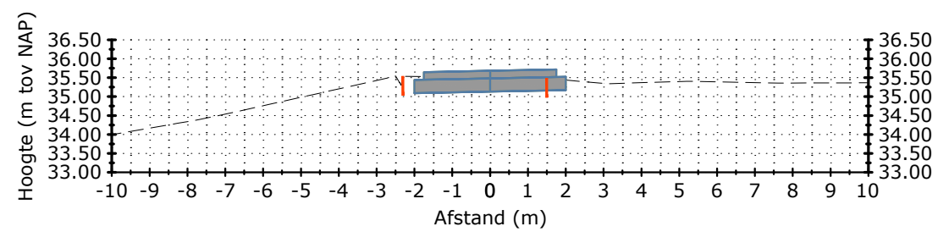
Dwarsprofiel SL-039 Metrering t.o.v. As (m)760
Schaal 1:200

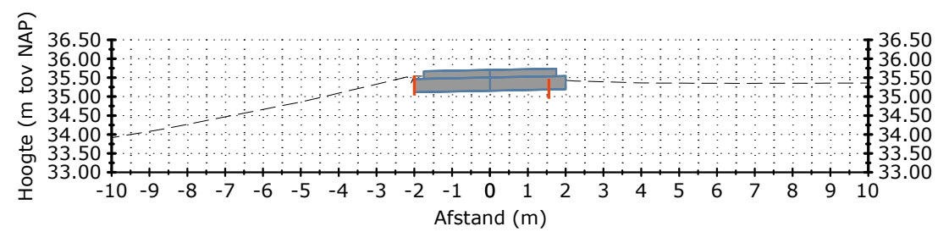
Dwarsprofiel SL-040 Metrering t.o.v. As (m)780
Schaal 1:200

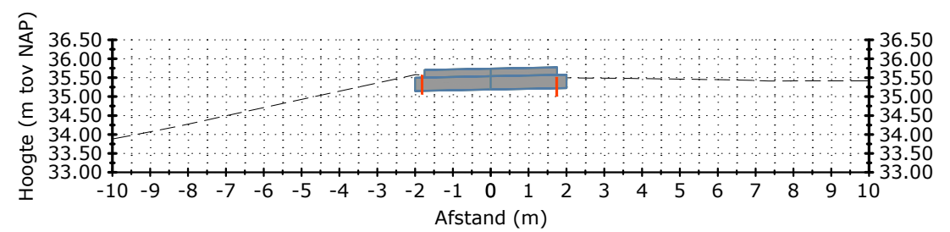
Dwarsprofiel SL-041 Metrering t.o.v. As (m)800
Schaal 1:200

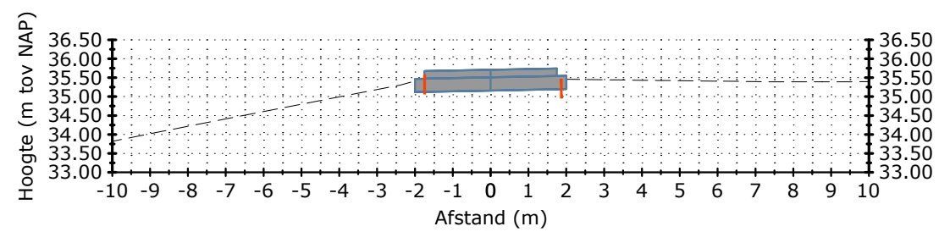
Dwarsprofiel SL-042 Metrering t.o.v. As (m)820
Schaal 1:200

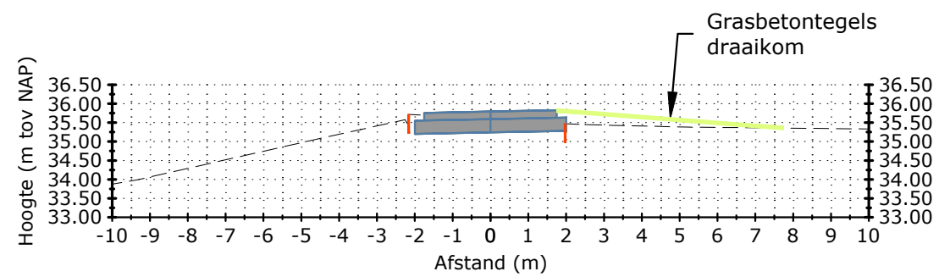

Dwarsprofiel SL-043 Metrering t.o.v. As (m)840
Schaal 1:200

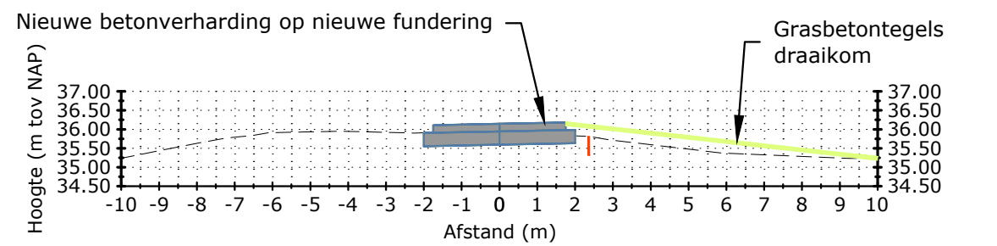

Dwarsprofiel SL-044 Metrering t.o.v. As (m)860
Schaal 1:200

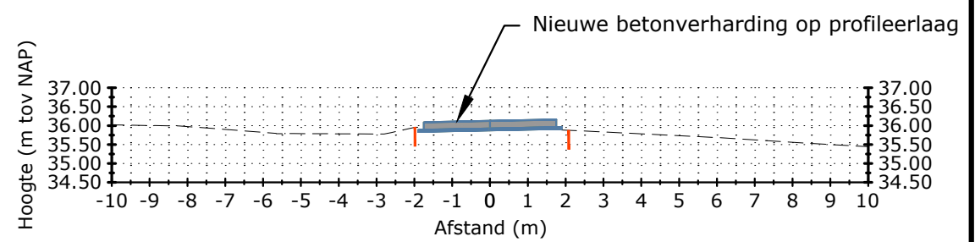

Dwarsprofiel SL-045 Metrering t.o.v. As (m)880
Schaal 1:200

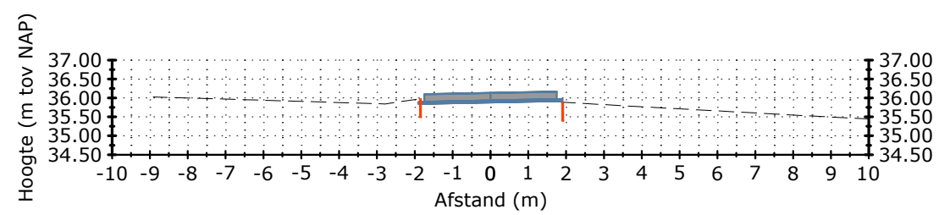
Dwarsprofiel SL-046 Metrering t.o.v. As (m)900
Schaal 1:200

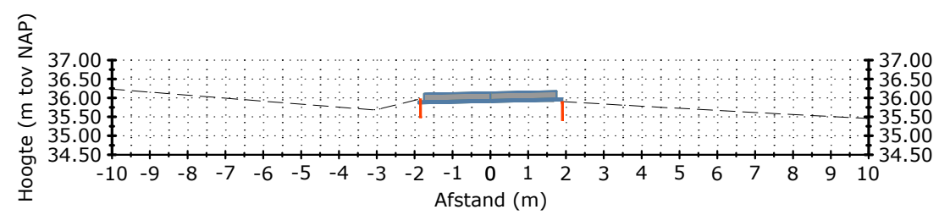
Dwarsprofiel SL-047 Metrering t.o.v. As (m)920
Schaal 1:200

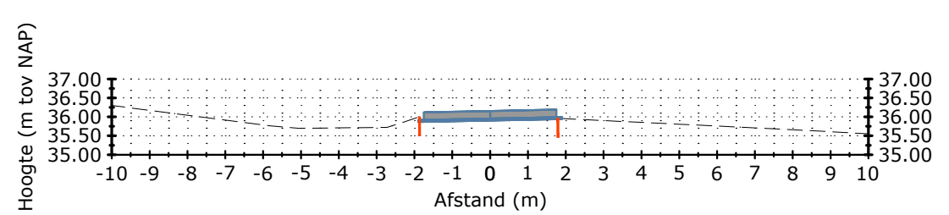
Dwarsprofiel SL-048 Metrering t.o.v. As (m)940
Schaal 1:200

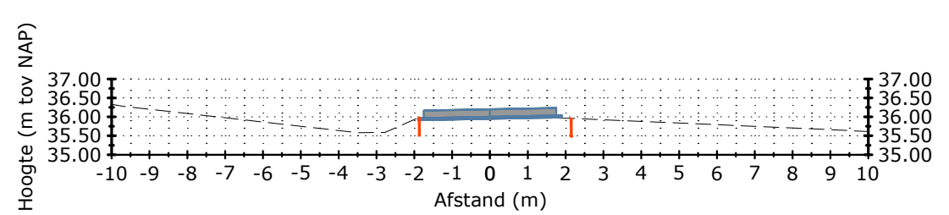
Dwarsprofiel SL-049 Metrering t.o.v. As (m)960
Schaal 1:200

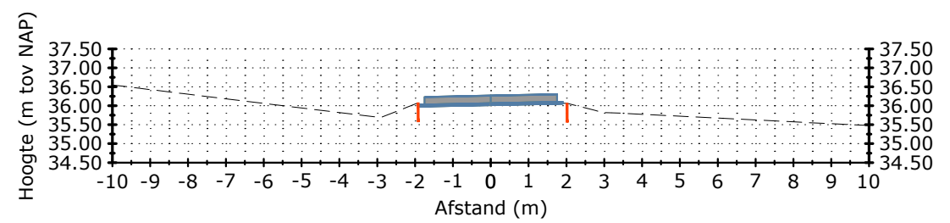
Dwarsprofiel SL-050 Metrering t.o.v. As (m)980
Schaal 1:200

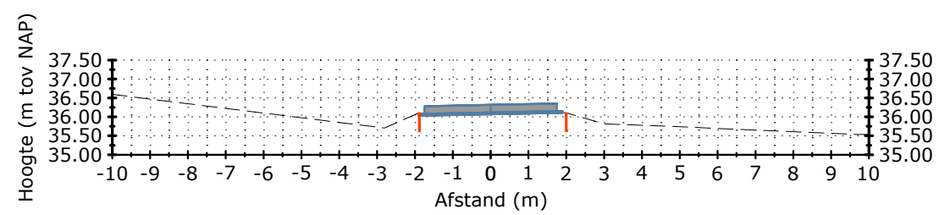
Dwarsprofiel SL-051 Metrering t.o.v. As (m)1000
Schaal 1:200

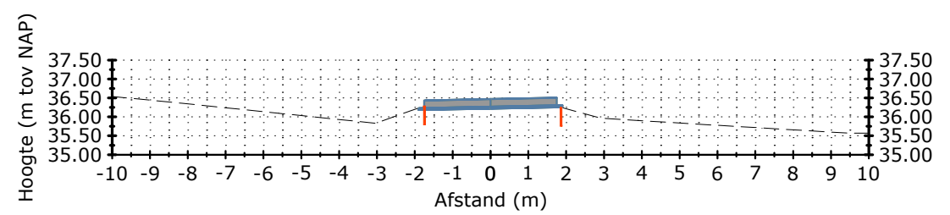
Dwarsprofiel SL-052 Metrering t.o.v. As (m)1020
Schaal 1:200

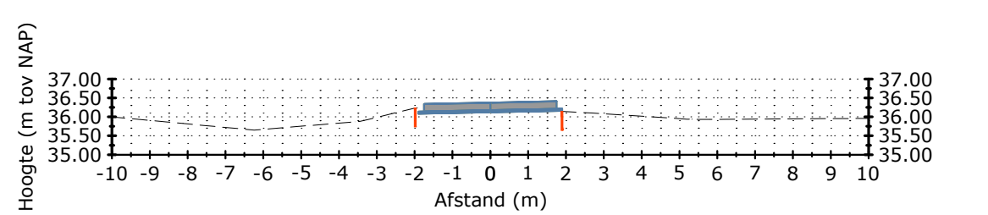
Dwarsprofiel SL-053 Metrering t.o.v. As (m)1040
Schaal 1:200

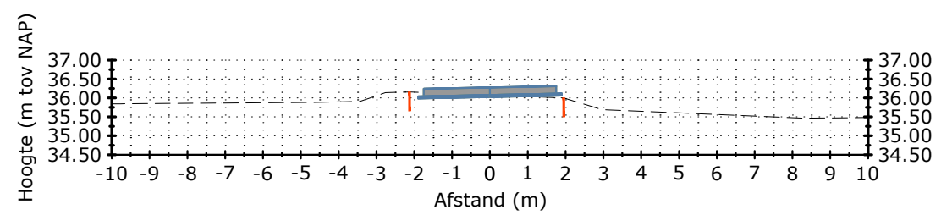
Dwarsprofiel SL-054 Metrering t.o.v. As (m)1060
Schaal 1:200

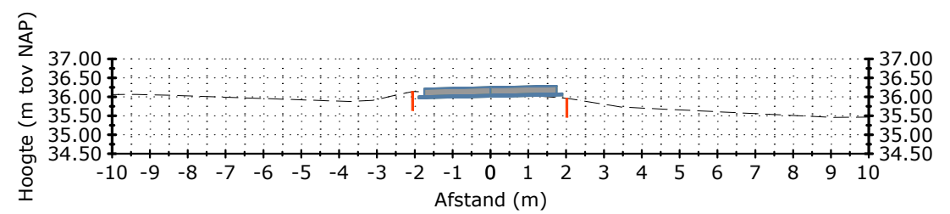
Dwarsprofiel SL-055 Metrering t.o.v. As (m)1080
Schaal 1:200

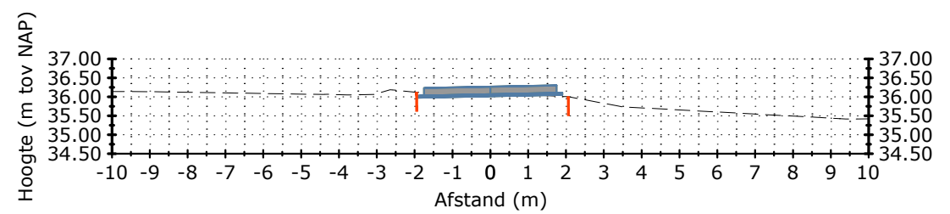
Dwarsprofiel SL-056 Metrering t.o.v. As (m)1100
Schaal 1:200

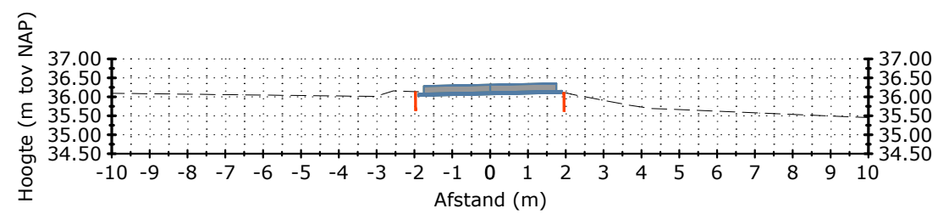
Dwarsprofiel SL-057 Metrering t.o.v. As (m)1120
Schaal 1:200

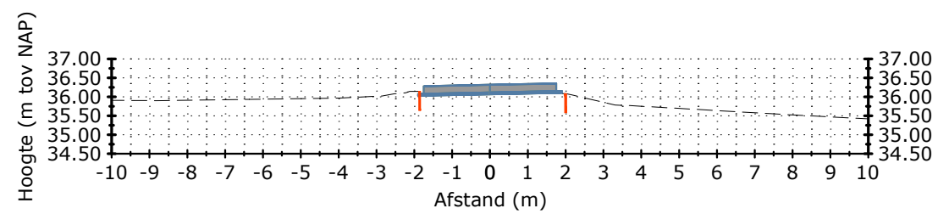
Dwarsprofiel SL-058 Metrering t.o.v. As (m)1140
Schaal 1:200

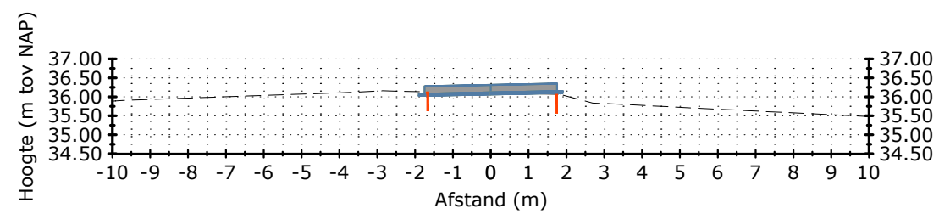
Dwarsprofiel SL-059 Metrering t.o.v. As (m)1160
Schaal 1:200

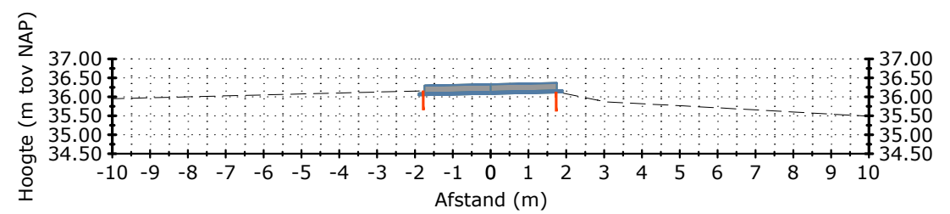
Dwarsprofiel SL-060 Metrering t.o.v. As (m)1180
Schaal 1:200

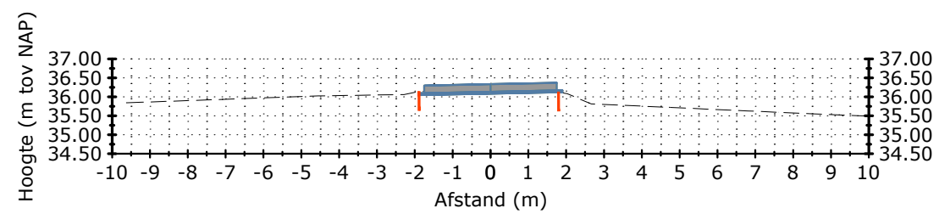
Dwarsprofiel SL-061 Metrering t.o.v. As (m)1200
Schaal 1:200

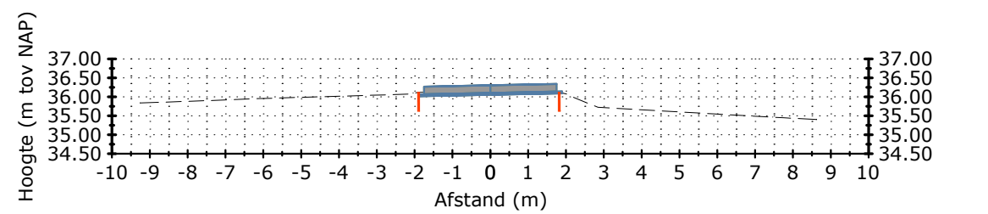
Dwarsprofiel SL-062 Metrering t.o.v. As (m)1220
Schaal 1:200

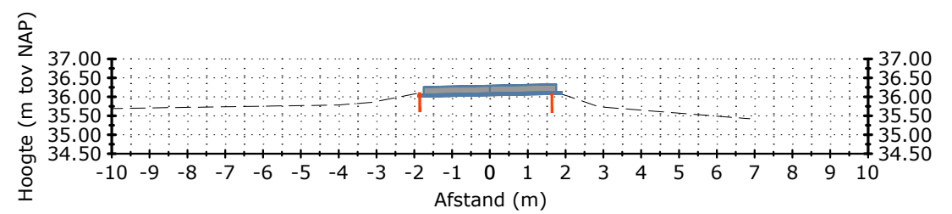
Dwarsprofiel SL-063 Metrering t.o.v. As (m)1240
Schaal 1:200

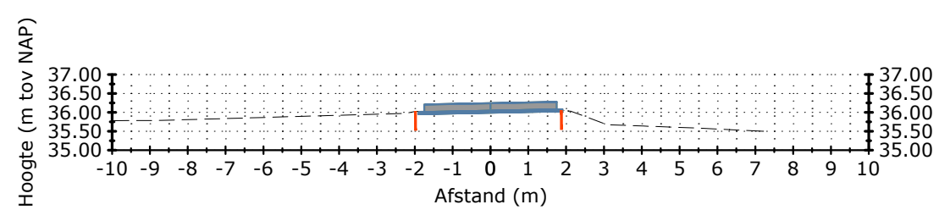
Dwarsprofiel SL-064 Metrering t.o.v. As (m)1260
Schaal 1:200

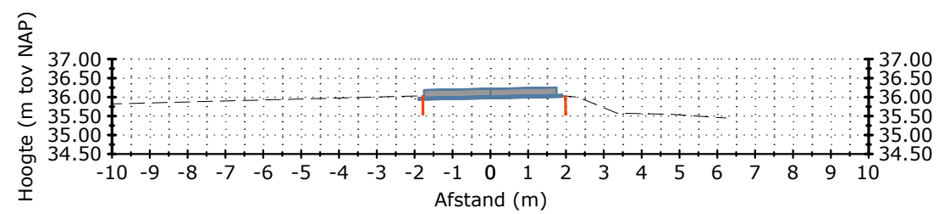
Dwarsprofiel SL-065 Metrering t.o.v. As (m)1280
Schaal 1:200

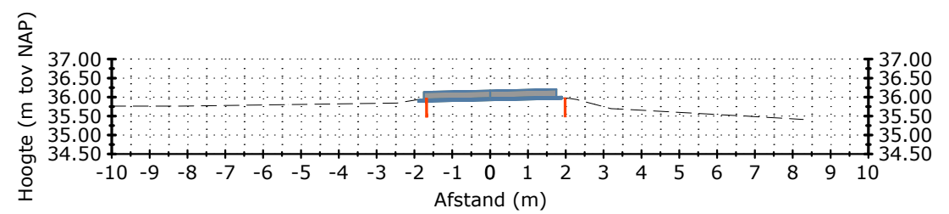
Dwarsprofiel SL-066 Metrering t.o.v. As (m)1300
Schaal 1:200

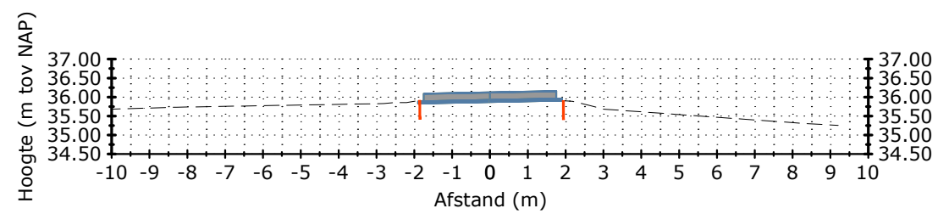
Dwarsprofiel SL-067 Metrering t.o.v. As (m)1320
Schaal 1:200

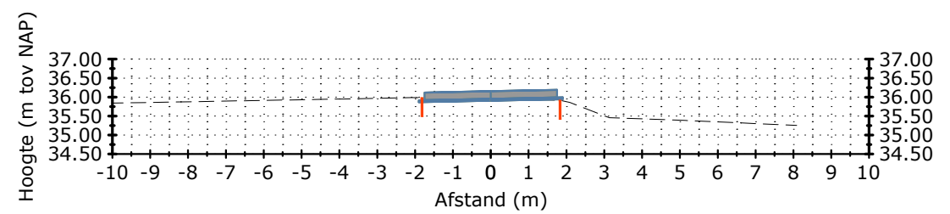
Dwarsprofiel SL-068 Metrering t.o.v. As (m)1340
Schaal 1:200

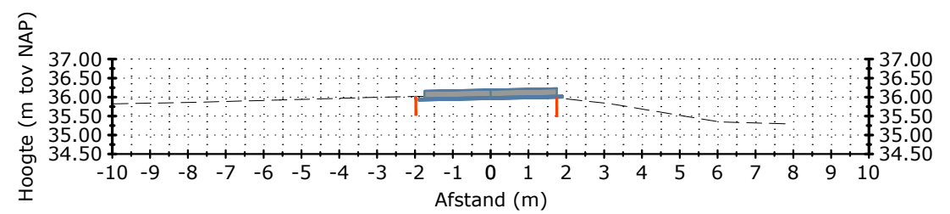
Dwarsprofiel SL-069 Metrering t.o.v. As (m)1360
Schaal 1:200

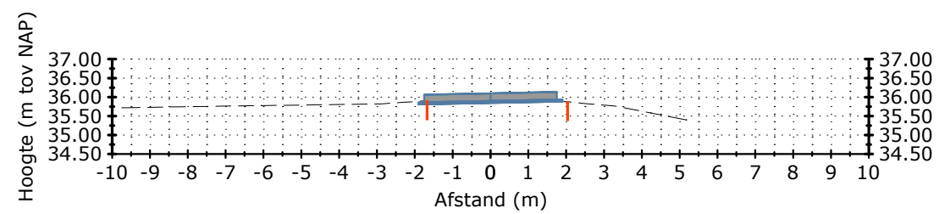
Dwarsprofiel SL-070 Metrering t.o.v. As (m)1380
Schaal 1:200

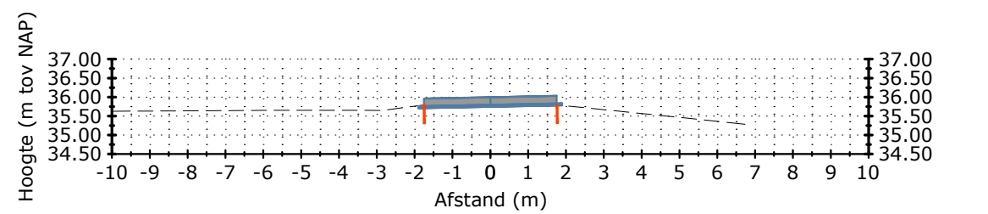
Dwarsprofiel SL-071 Metrering t.o.v. As (m)1400
Schaal 1:200

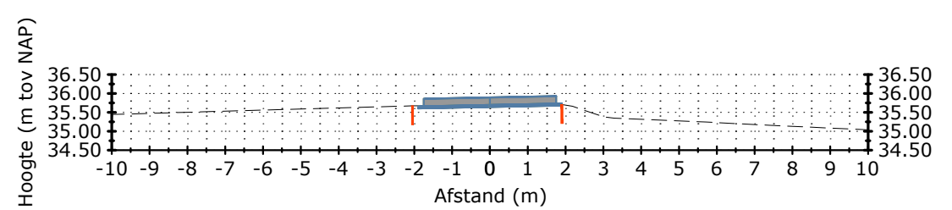
Dwarsprofiel SL-072 Metrering t.o.v. As (m)1420
Schaal 1:200

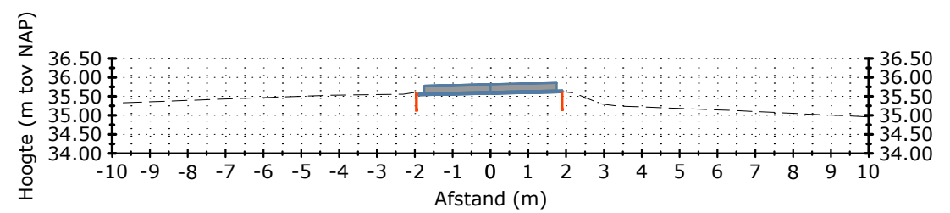
Dwarsprofiel SL-073 Metrering t.o.v. As (m)1440
Schaal 1:200

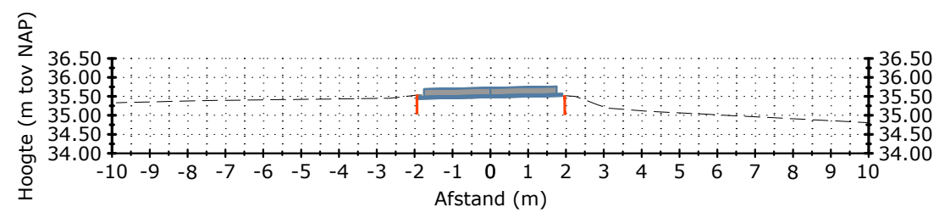
Dwarsprofiel SL-074 Metrering t.o.v. As (m)1460
Schaal 1:200

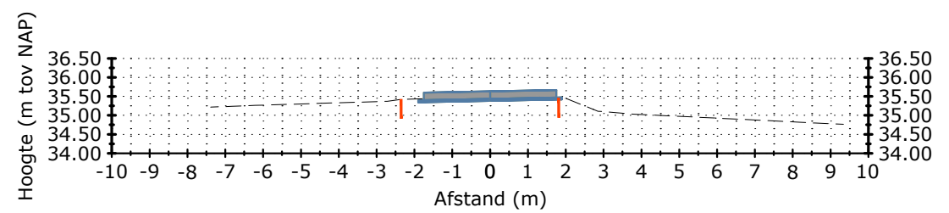
Dwarsprofiel SL-075 Metrering t.o.v. As (m)1480
Schaal 1:200

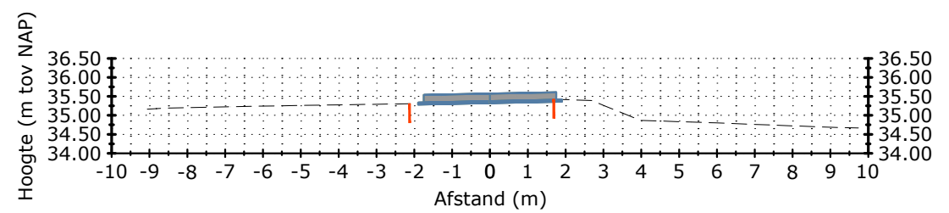
Dwarsprofiel SL-076 Metrering t.o.v. As (m)1500
Schaal 1:200

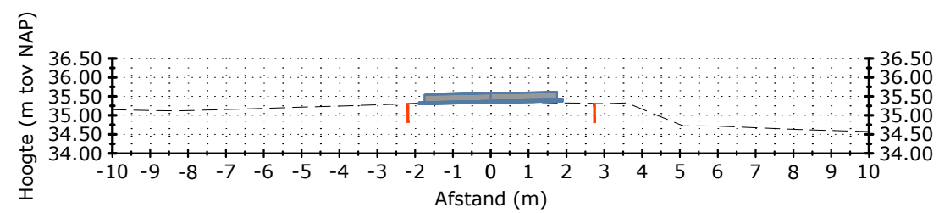
Dwarsprofiel SL-077 Metrering t.o.v. As (m)1520
Schaal 1:200

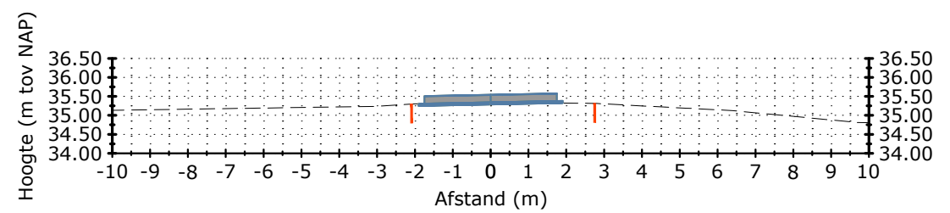
Dwarsprofiel SL-078 Metrering t.o.v. As (m)1540
Schaal 1:200

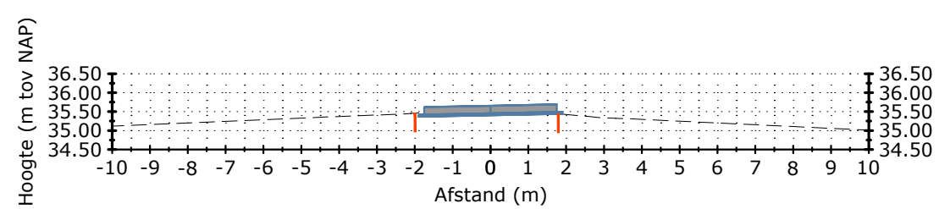
Dwarsprofiel SL-079 Metrering t.o.v. As (m)1560
Schaal 1:200

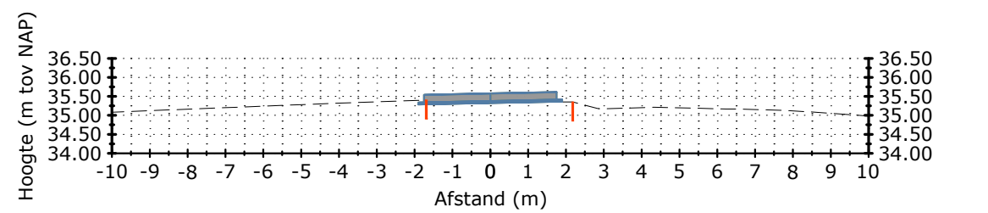
Dwarsprofiel SL-080 Metrering t.o.v. As (m)1580
Schaal 1:200

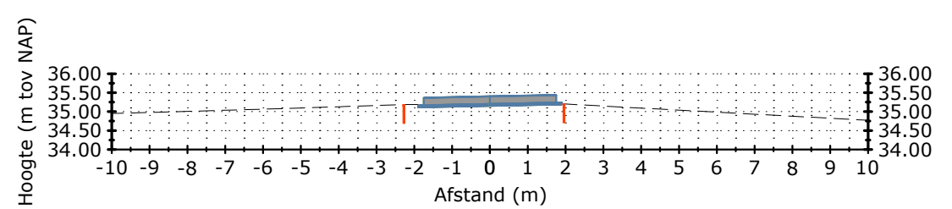
Dwarsprofiel SL-081 Metrering t.o.v. As (m)1600
Schaal 1:200

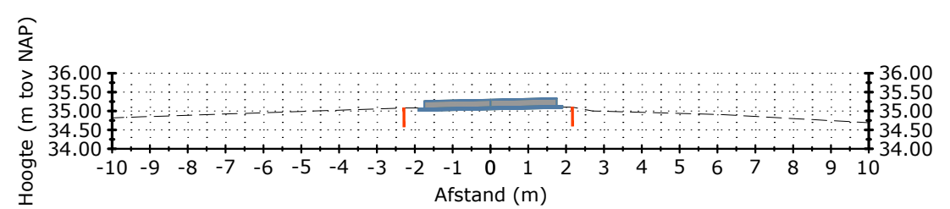
Dwarsprofiel SL-082 Metrering t.o.v. As (m)1620
Schaal 1:200

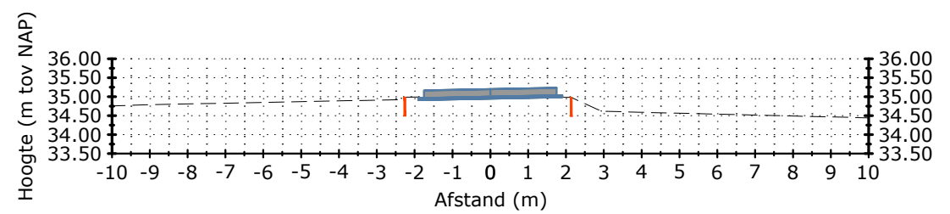
Dwarsprofiel SL-083 Metrering t.o.v. As (m)1640
Schaal 1:200

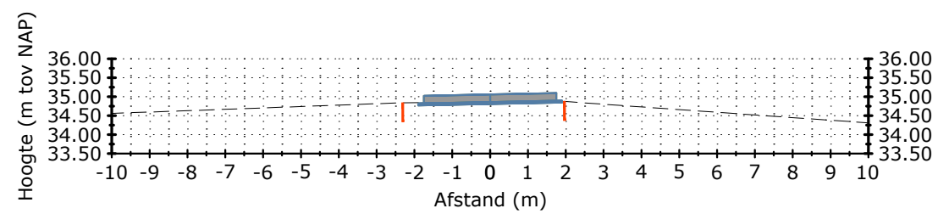
Dwarsprofiel SL-084 Metrering t.o.v. As (m)1660
Schaal 1:200

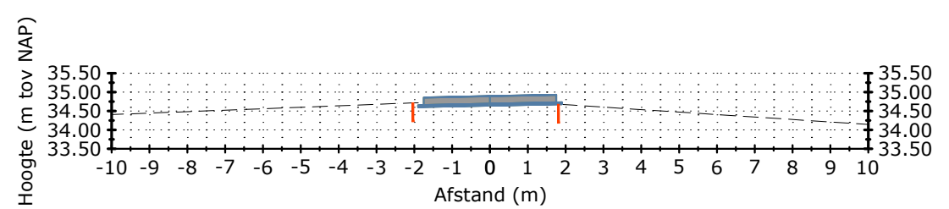
Dwarsprofiel SL-085 Metrering t.o.v. As (m)1680
Schaal 1:200

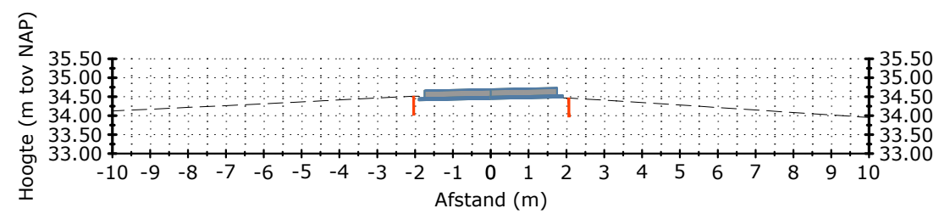
Dwarsprofiel SL-086 Metrering t.o.v. As (m)1700
Schaal 1:200

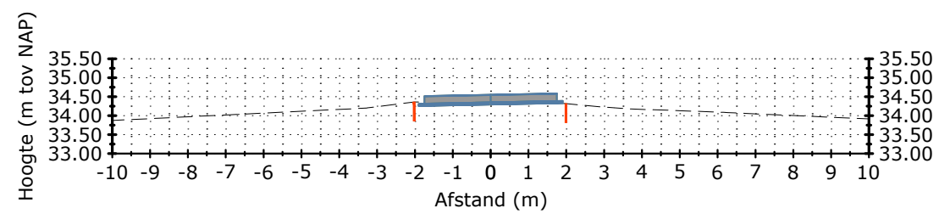
Dwarsprofiel SL-087 Metrering t.o.v. As (m)1720
Schaal 1:200

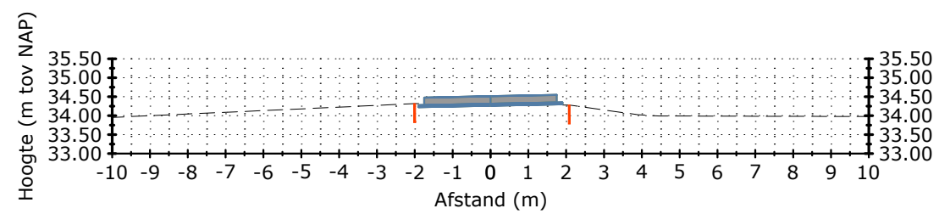
Dwarsprofiel SL-088 Metrering t.o.v. As (m)1740
Schaal 1:200

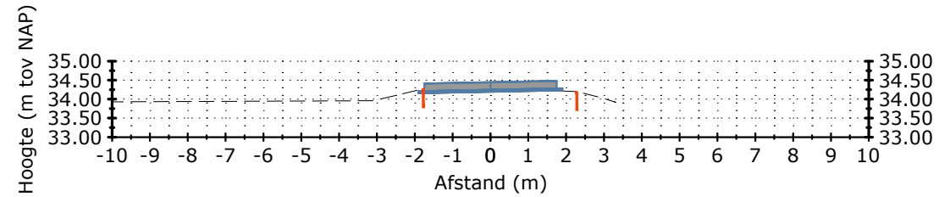
Dwarsprofiel SL-089 Metrering t.o.v. As (m)1760
Schaal 1:200

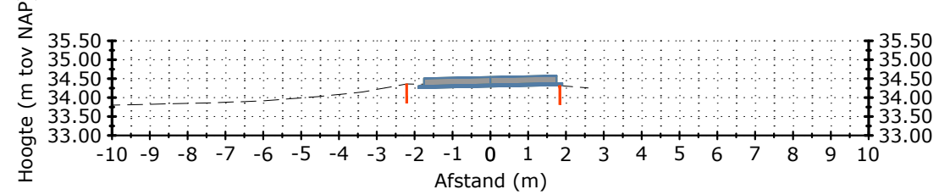
Dwarsprofiel SL-090 Metrering t.o.v. As (m)1780
Schaal 1:200

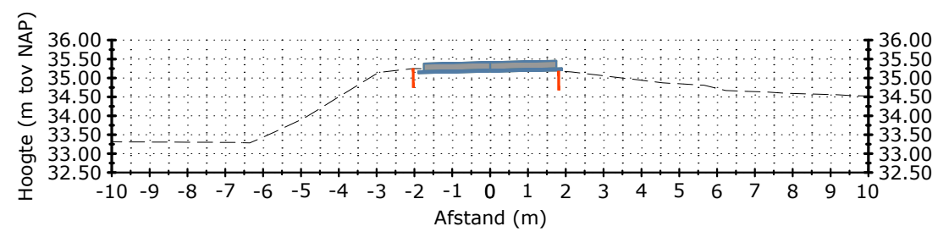
Dwarsprofiel SL-091 Metrering t.o.v. As (m)1800
Schaal 1:200

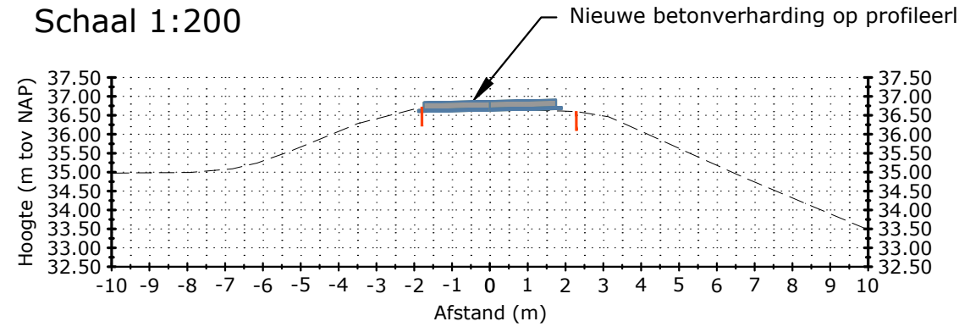

Dwarsprofiel SL-092 Metrering t.o.v. As (m)1820
Schaal 1:200

| WIJZIGING / N.A.V. : | STATUS | TEK. | GECONTR. | PAR | DATUM | VERSIE |
|---|---|---|---|---|---|---|
| | Definitief | WK | NdW | | 16-11-2023 | A |

# CV PROJECTBUREAU GRENSMAAS

FIETSPADEN MAASBAND - STEIN
PROFIELEN

| | |
|---|---|
| PROJECTNUMMER: DIV-620-14 | SCHAAL: 1:200 / 1:1.000 |
| TEKENINGNUMMER: 23-329 | BESTEKNUMMER: 23-001 |

BROUWERS
adviesbureau
Minderbroederssingel 15D
6041 KG Roermond
Postbus 245
6040 AE Roermond
T 0475 334 651
F 0475 311 400
E info@brouwers.com
I www.brouwers.com

formaat: A0