


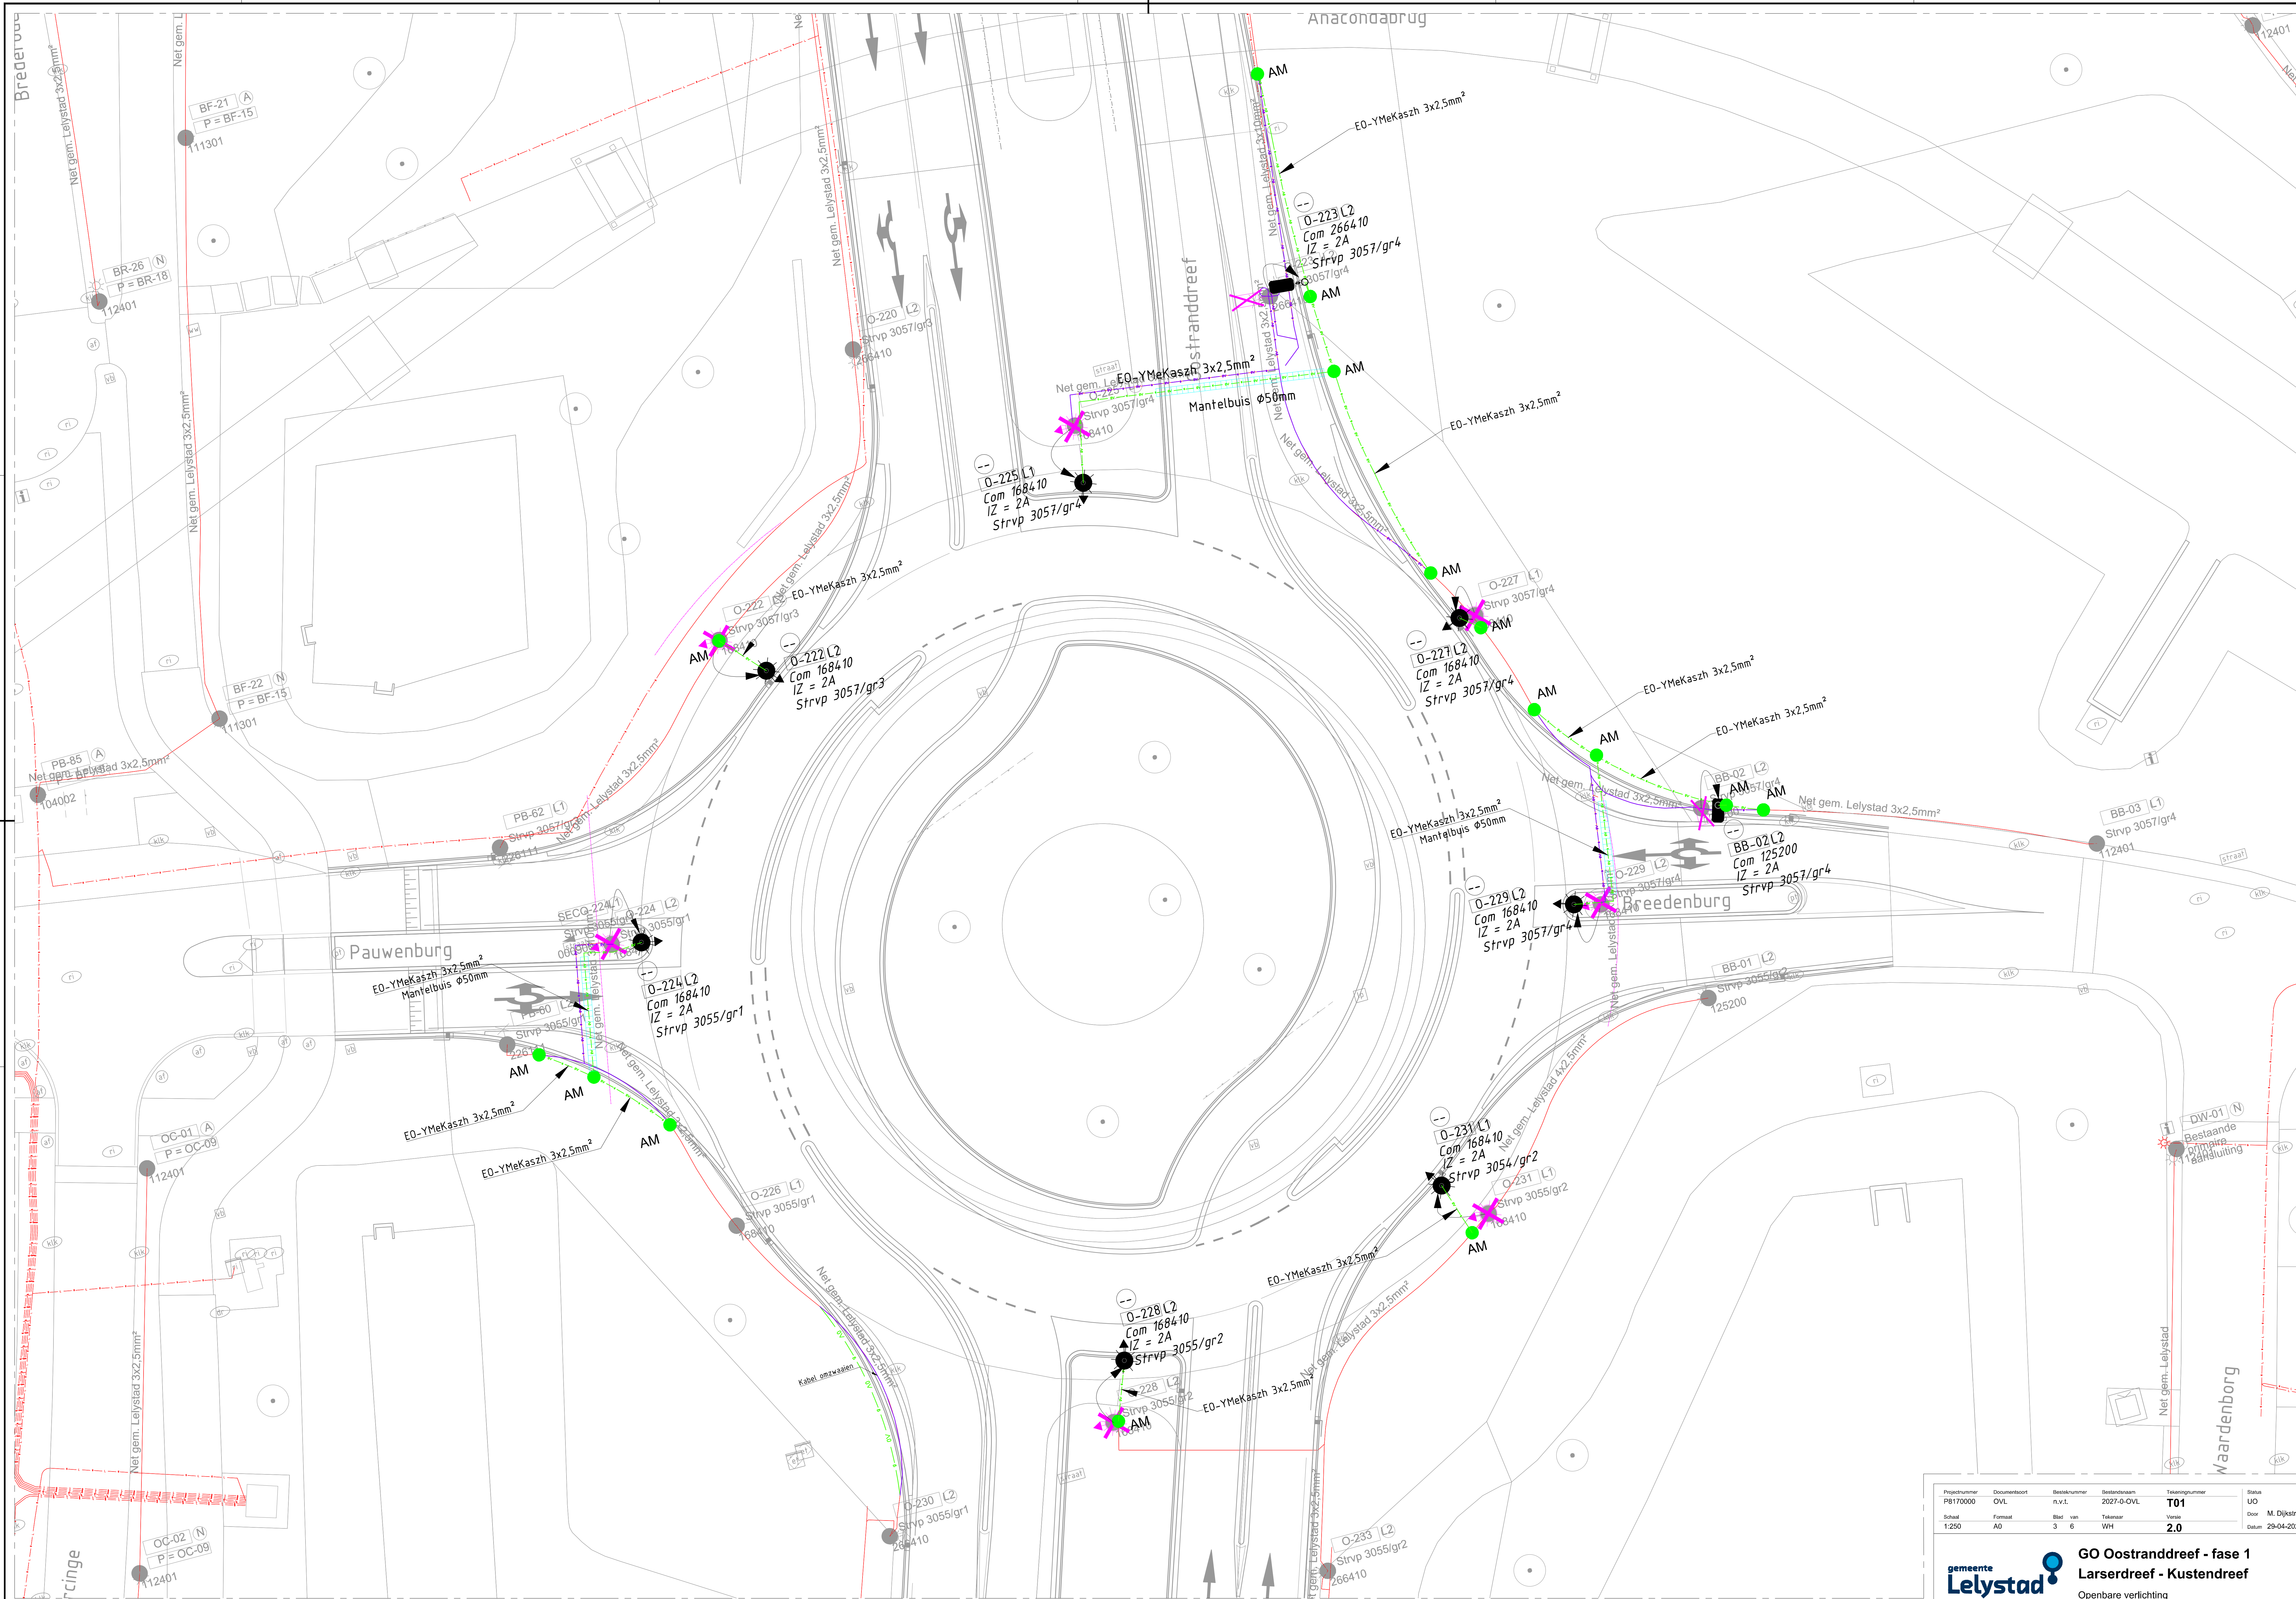

Projectnummer	Document	Besteknummer	Bestekomsom	Tekeningnummer	Status
P8170000	OVL	n.v.t.	2027-0-OVL	T01	UO
Schaal	Formaat	Blad van	Tekenaar	Revisie	Door
1:250	A0	3	6	WH	M. Dijkstra
				Datum	29-04-2024
				2.0	

GO Oosterstrandreef - fase 1
Larserdreef - Kustendreef
Openbare verlichting
Bovenaanzicht situatie

Gemeente Lelystad

Afdeling B&P-Technische Zaken 2 | Postbus 91 | 8200 AB Lelystad | T 14 02021 | www.lelystad.nl